



Piano secondo

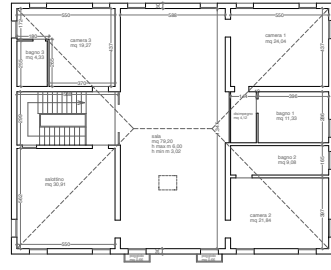

Piano primo

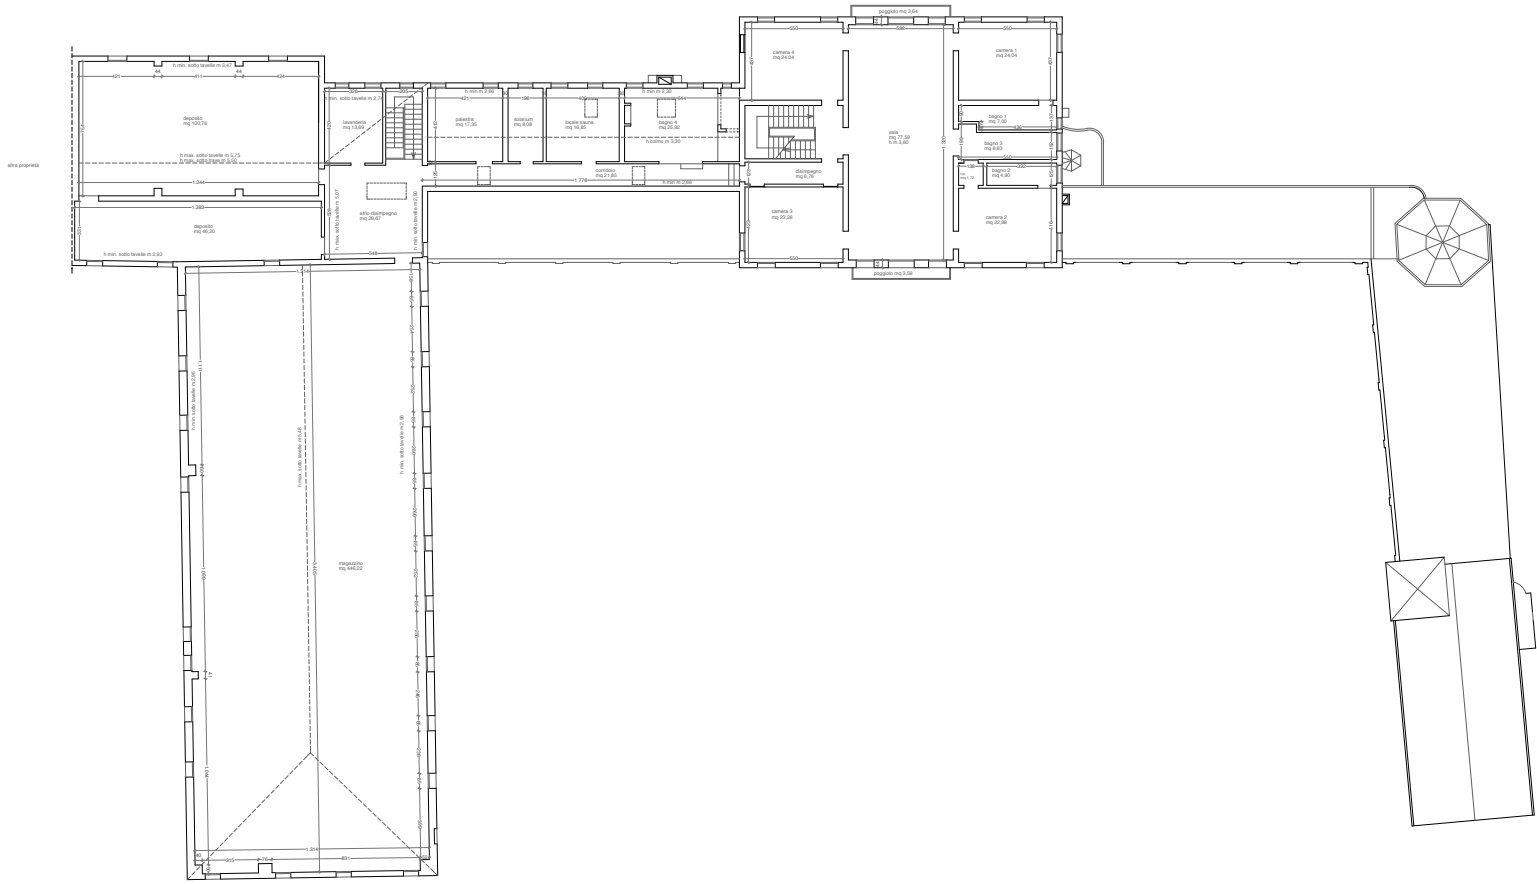

Piano terra  
Scala 1:100

