

**Agenzia del Territorio
CATASTO FABBRICATI
Ufficio Provinciale di
Venezia**

Dichiarazione protocollo n. VE0197150 del 26/09/2005

Planimetria di u.i.u. in Comune di Venezia - Venezia

Sestiere Cannaregio

civ. 996

B2

Identificativi Catastali:

Sezione: VE

Foglio: 12

Particella: 1356

Subalterno: 11

Compilata da:

Beltrame Davide

Iscritto all'albo:
Ingegneri

Prov. Venezia


N. 2379

Scheda n. 1

Scala 1:200



Planis. Piano Terra

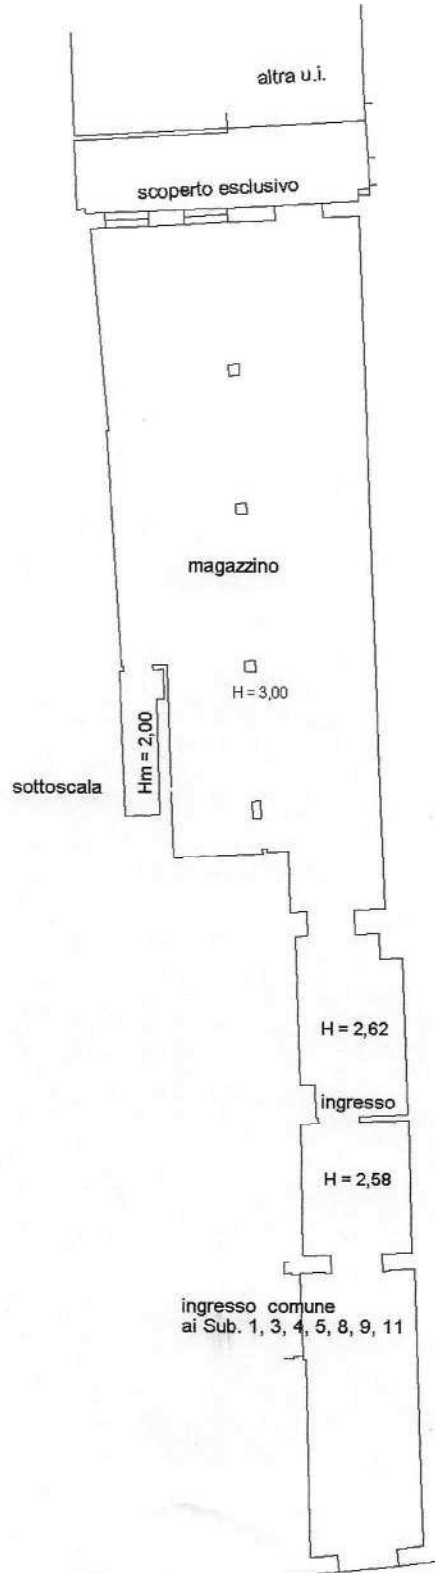

Ultima planimetria in atti

Data: 26/07/2019 - n. T62593 - Richiedente: BLTDVD64L24L736R

Totale schede: 1 - Formato di acquisizione: A4(210x297) - Formato stampa richiesto: A4(210x297)