

Dichiarazione protocollo n. 00017090 del 11/09/2002

Planimetria di u.i.u. in Comune di San Dona' Di Piave

Via Casenove

civ. 3

**Agenzia del Territorio
CATASTO FABBRICATI
Ufficio Provinciale di
Venezia**

Identificativi Catastali:

Sezione:

Foglio: 14

Particella: 484

Subalterno: 2

Compilata da:

Contarin Giansilvio

Iscritto all'albo:

Architetti

Prov. Venezia

N. 1980

Scheda n. 1

Scala 1:200




Catasto del Fabbricati - Situazione al 24/11/2022 - Comune di SAN DONA' DI PIAVE (36029) - Foglio 14 Particella 484 Subalterno 2 - VIA CASENOVE n. 3 - 31044 - 042

**Agenzia del Territorio
CATASTO FABBRICATI
Ufficio Provinciale di
Venezia**

Dichiarazione protocollo n. VE0223456 del 31/10/2005	
Planimetria di u.i.u. in Comune di San Dona' Di Piave	
Via Casenove civ. 3	
Identificativi Catastali:	Compilata da: Pizziol Alessia
Sezione:	Iscritto all'albo: Architetti
Foglio: 14	Prov. Venezia
Particella: 484	N. 3041
Subalterno: 9	

Scheda n. 1 Scala 1:200

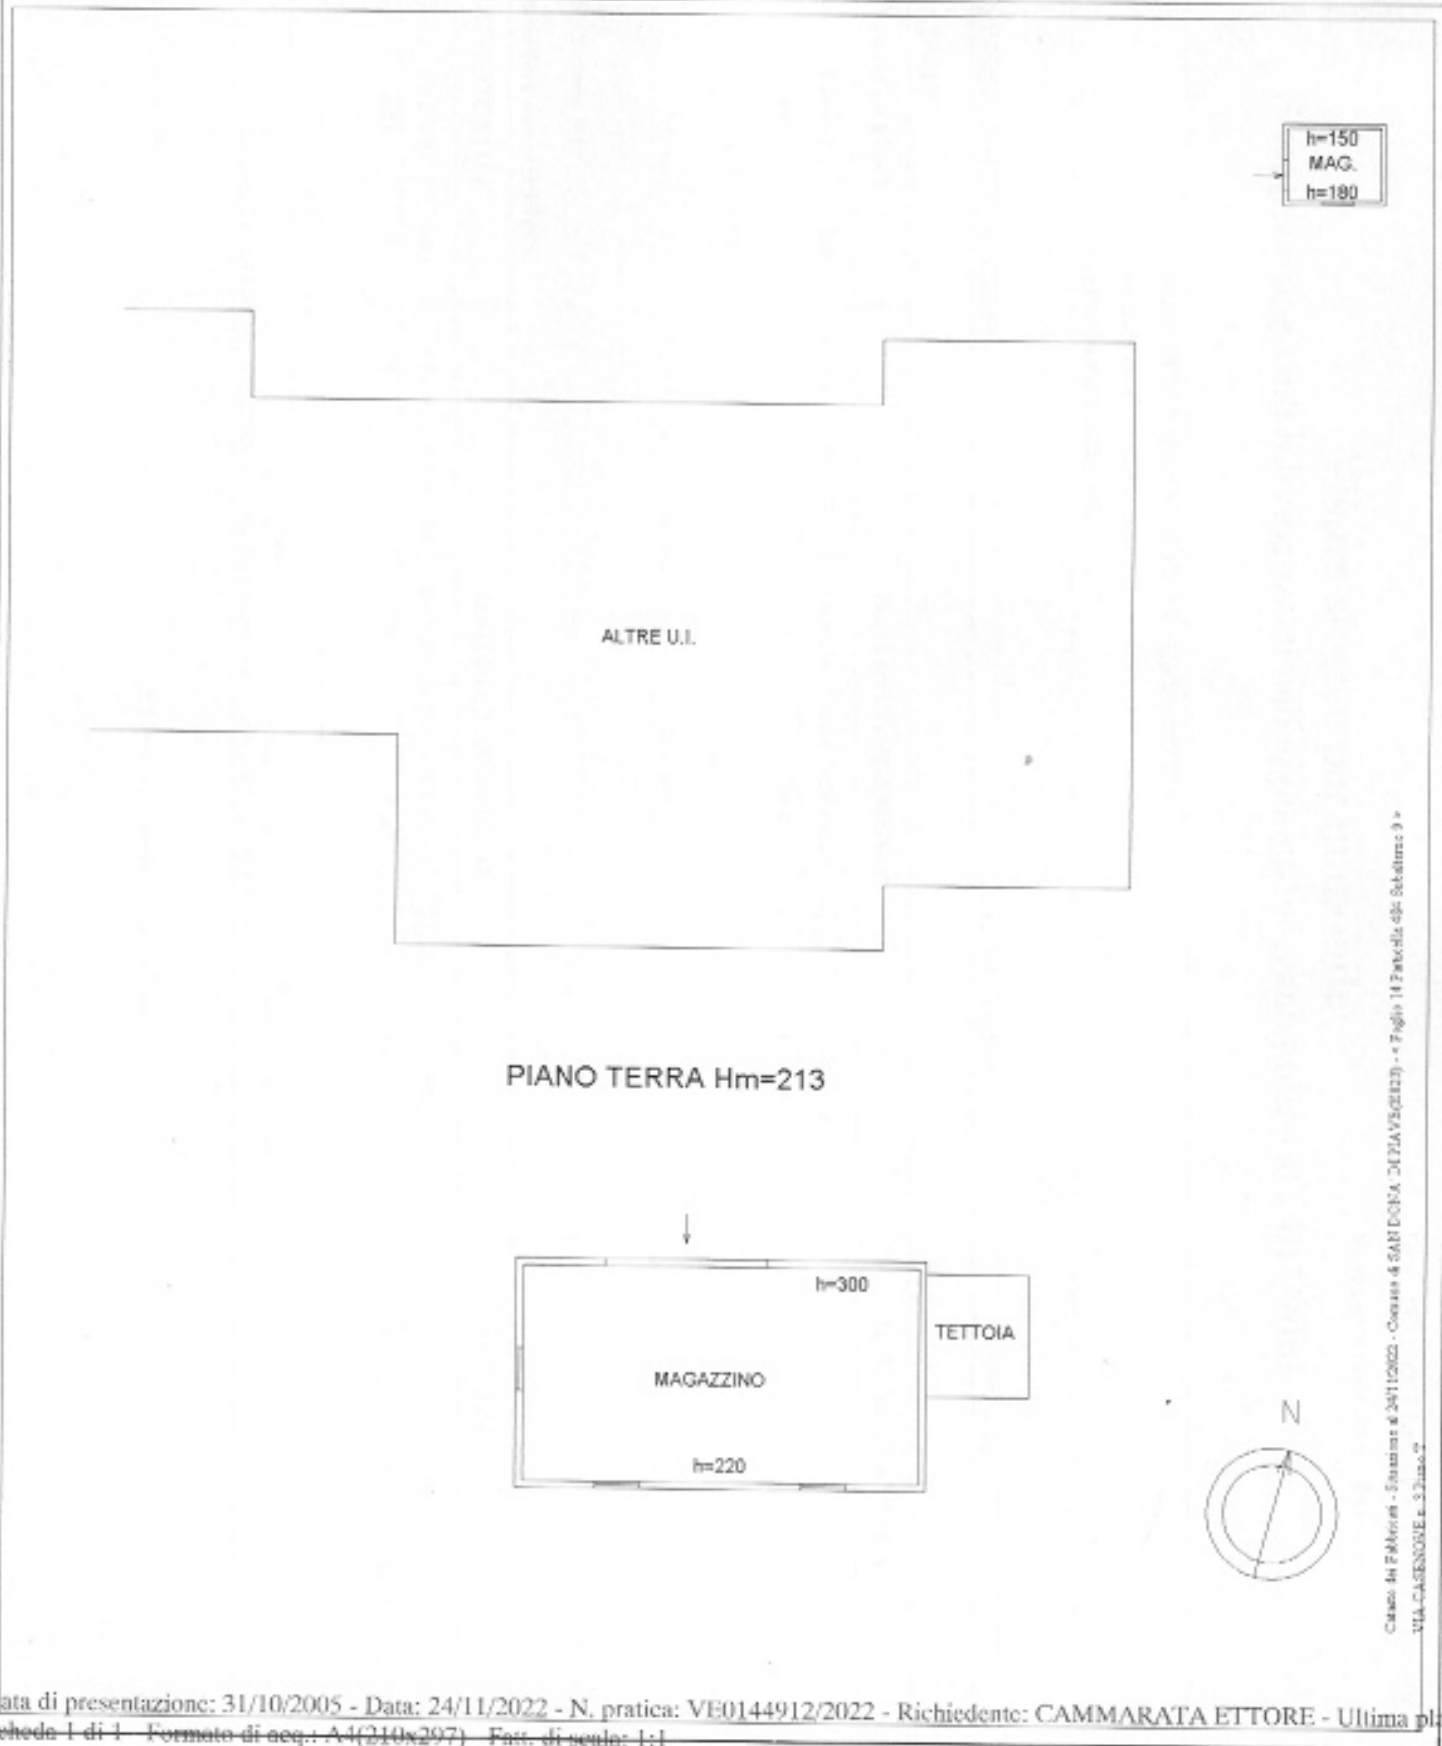

**Agenzia del Territorio
CATASTO FABBRICATI
Ufficio Provinciale di
Venezia**

Dichiarazione protocollo n. VE022519 del 13/10/2005

Planimetria di u.i.u. in Comune di San Dona' Di Piave

Via Casenove

civ. 3

Identificativi Catastali:

Sezione:

Foglio: 14

Particella: 484

Subalterno: 7

Compilata da:

Pizziol Alessia

Iscritto all'albo:
Architetti

Prov. Venezia

N. 3041

Scheda n. 1

Scala 1:200



PIANO PRIMO H=270



**Agenzia del Territorio
CATASTO FABBRICATI
Ufficio Provinciale di
Venezia**

Dichiarazione protocollo n. VE022519 del 31/10/2005

Planimetria di u.i.u. in Comune di San Dona' Di Piave

Via Casenove

civ. 3

Identificativi Catastali:

Sezione:

Foglio: 14

Particella: 484

Subalterno: 8

Compilata da:

Pizziol Alessia

Iscritto all'albo:
Architetti

Prov. Venezia

N. 3041

Scheda n. 1

Scala 1:200



3/3

Agenzia delle Entrate
CATASTO FABBRICATI
Ufficio Provinciale di
Venezia

Dichiarazione protocollo n. _____ del _____	
Comune di San Dona' Di Piave	
Via Casenove _____ civ. 1	
Identificativi Catastali:	Compilata da:
Sesione:	Cammarata Ettore
Foglio: 14	Isritto all'albo:
Particella: 484	Ingegneri
Subalterno: 10	Prov. Venezia
	N. 4552

Planimetria
Scheda n. 1 Scala 1:200

PIANO TERRA

