

**Agenzia del Territorio  
CATASTO FABBRICATI  
Ufficio Provinciale di  
Venezia**

Dichiarazione protocollo n. VE0221372 del 07/08/2007

Planimetria di u.i.u. in Comune di Venezia - Mestre

Via Piraghetto

civ. 2/A

Identificativi Catastali:

Sezione: ME  
Foglio: 13  
Particella: 461  
Subalterno: 6

Compilata da:  
Vanin Luca


Iscritto all'albo:  
Geometri

Prov. Treviso


N. 3053

Scheda n. 1

Scala 1:200

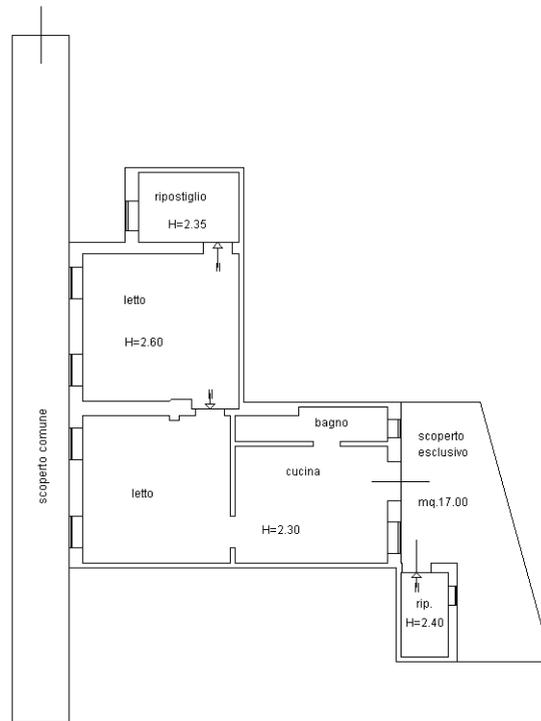

PIANO TERRA

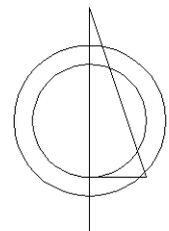

Ultima planimetria in atti