


A2

Direzione Provinciale di Venezia Ufficio Provinciale - Territorio - Direttore AMILCARE EUGENIO

N=-52300

E=-34500

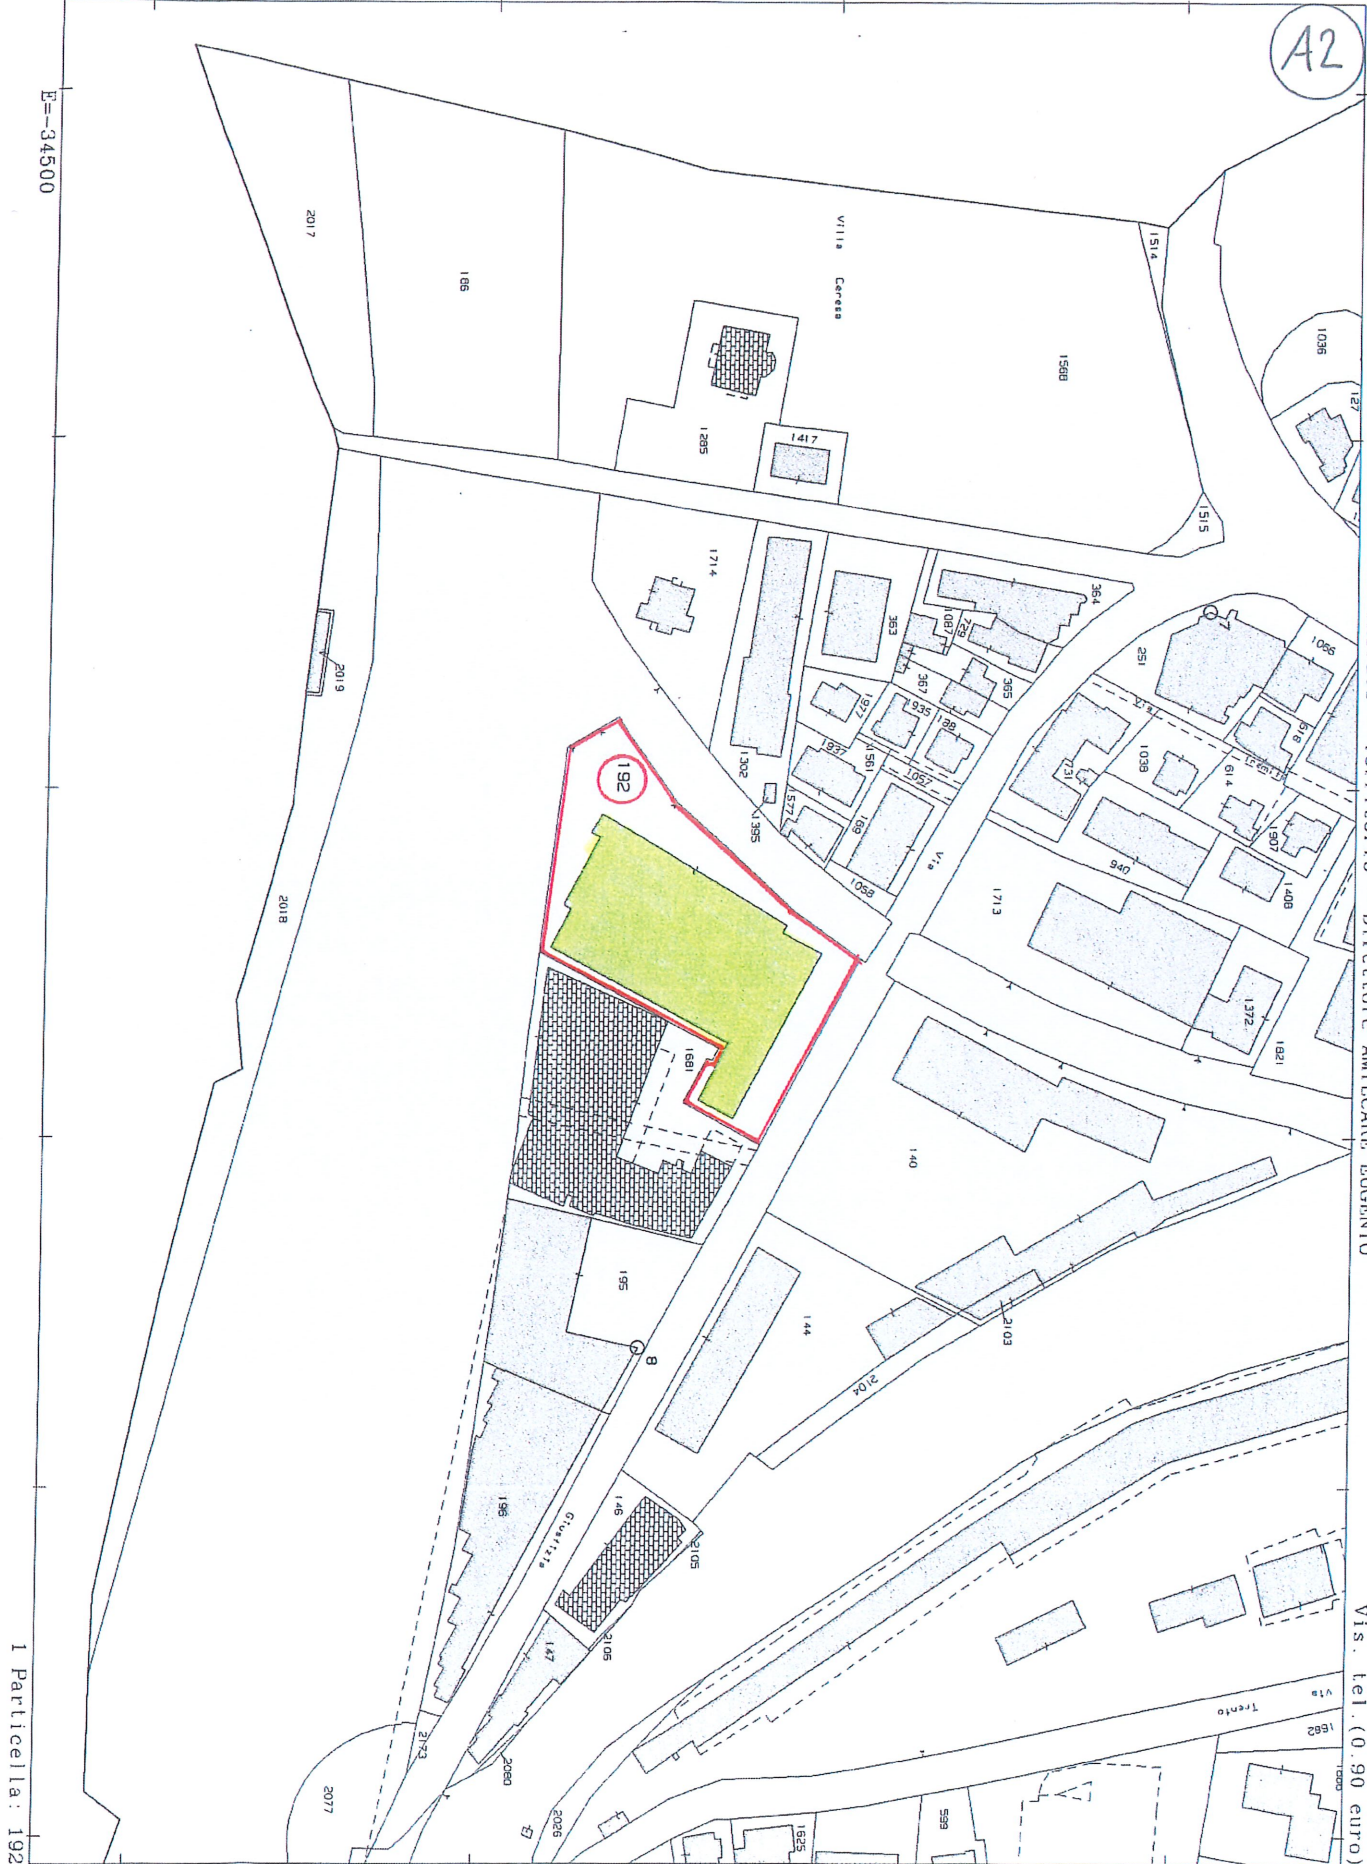

I Particella: 192

Comune: VENEZIA/E

Foglio: 138


Scala originale: 1:2000

Dimensione cornice: 534.000 x 378.000 metri

11-Ago-2021 18:4:49

Prot. n. T160018/2021

Vis. tel. (0.90 euro)

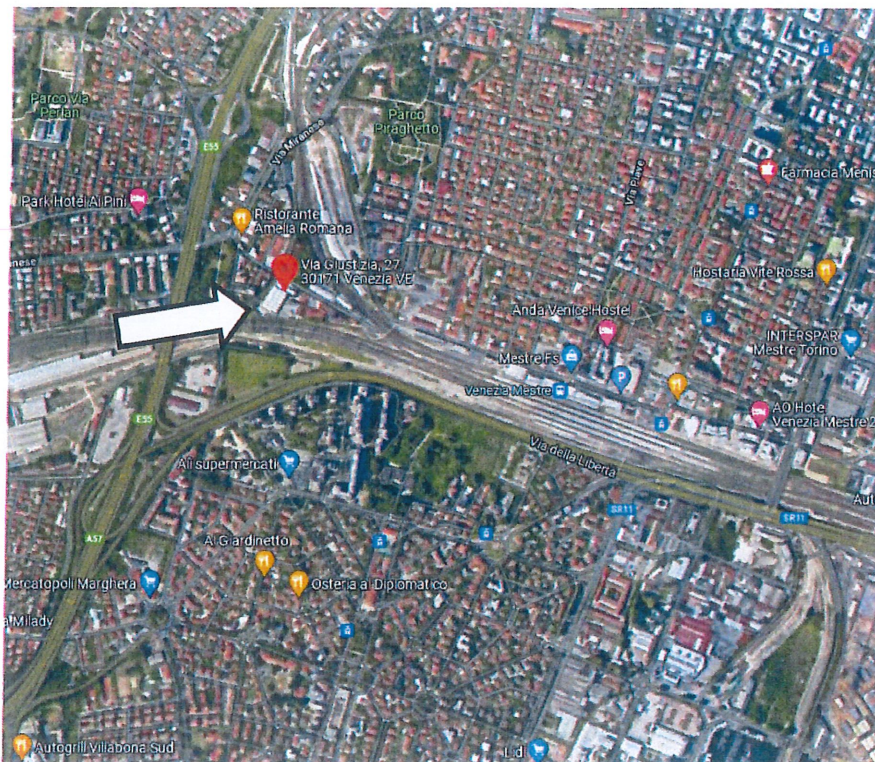

Individuazione geografica dell'immobile



Vista aerea dell'immobile con evidenziato il Mappale 192

* Scala originale non disponibile. *

E 109014

MODULARIO
F. fig. rend. 497




MINISTERO DELLE FINANZE
DIREZIONE GENERALE DEL CATASTO E DEI SERVIZI TECNICI ERARIALI
NUOVO CATASTO EDILIZIO URBANO

Mod. B (Nuovo Catasto Edilizio Urbano)

Lire
50

(R. DECRETO-LEGGE 18 APRILE 1959, N. 662)

Planimetria dell'immobile situato nel Comune di VENEZIA-MESTRE Via GIUSTIZIA 27
Ditta AUTORIMESSA M. GASPARDINI s.n.c.
Allegata alla dichiarazione presentata all'Ufficio Tecnico Erariale di VENEZIA

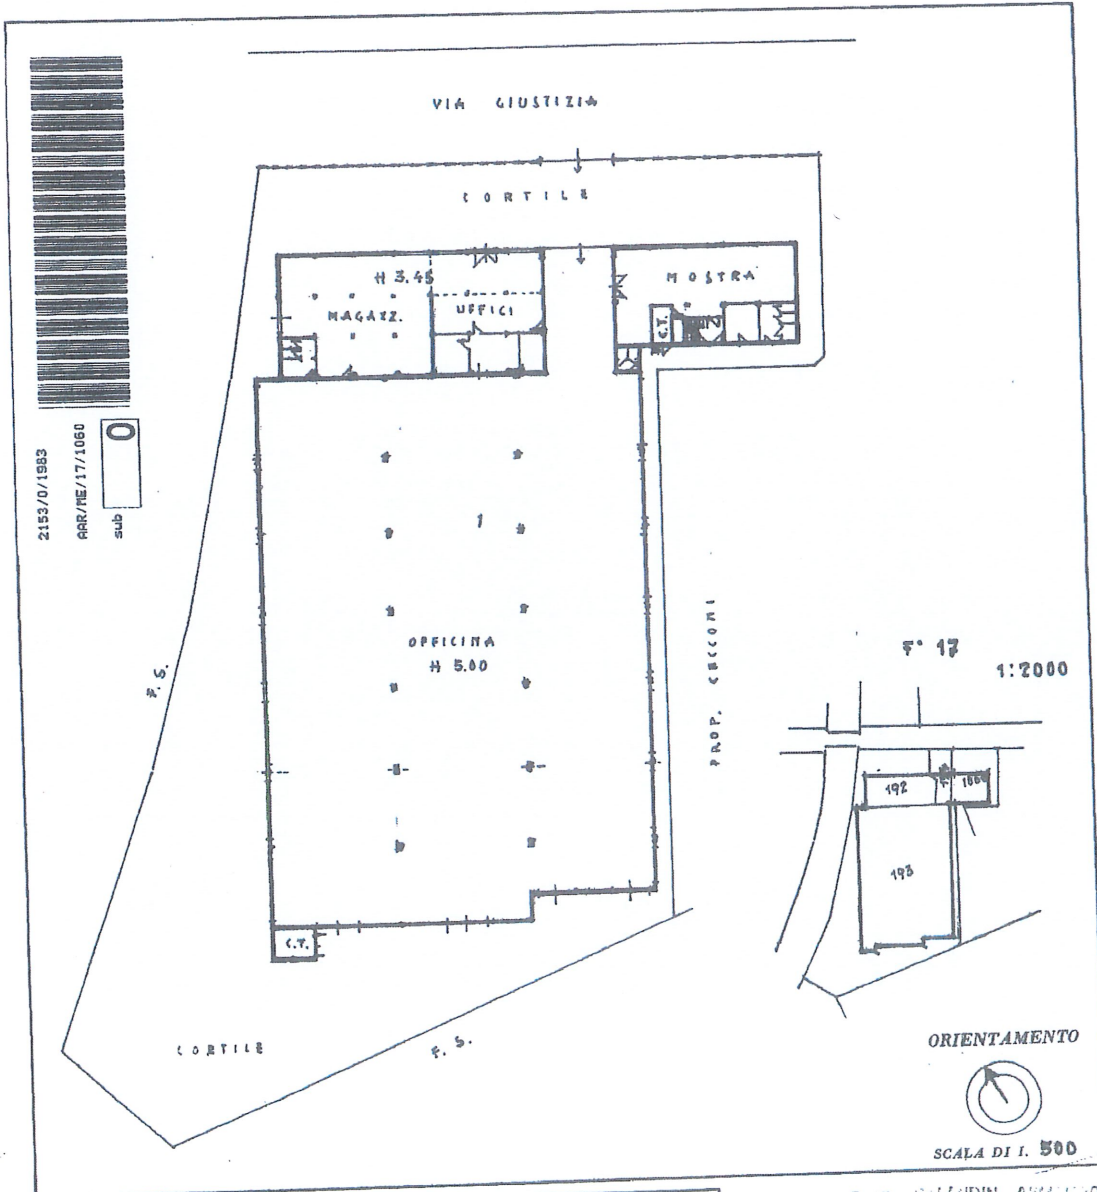

SPAZIO RISERVATO PER LE ANNOTAZIONI D'UFFICIO

DATA PROT. N°	2153
---------------	------

Compilata dal GRUPPO PALLADIN ARCHITETTO
 Inscritto all'Albo dei GEOMETRI
 della Provincia di VENEZIA
 DATA 6.10.1983
 Firma: Amunio/obedi