



**Agenzia del Territorio
CATASTO FABBRICATI
Ufficio provinciale di
Venezia**

Dichiarazione protocollo n. VE0036416 del 02/03/2006
Planimetria di u.i.u. in Comune di Santa Maria Di Sala
Piazza Aldo Moro civ. 1

Identificativi Catastali:
Sezione:
Foglio: 21
Particella: 376
Subalterno: 15

Compilata da:
Righetto Claudio
Iscritto all'albo:
Geometri
Prov. Padova N. 3875

Scheda 1 Scala 1: 200

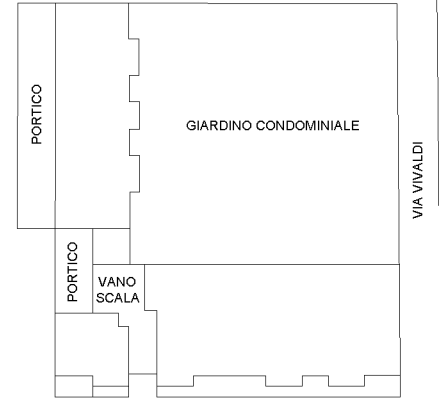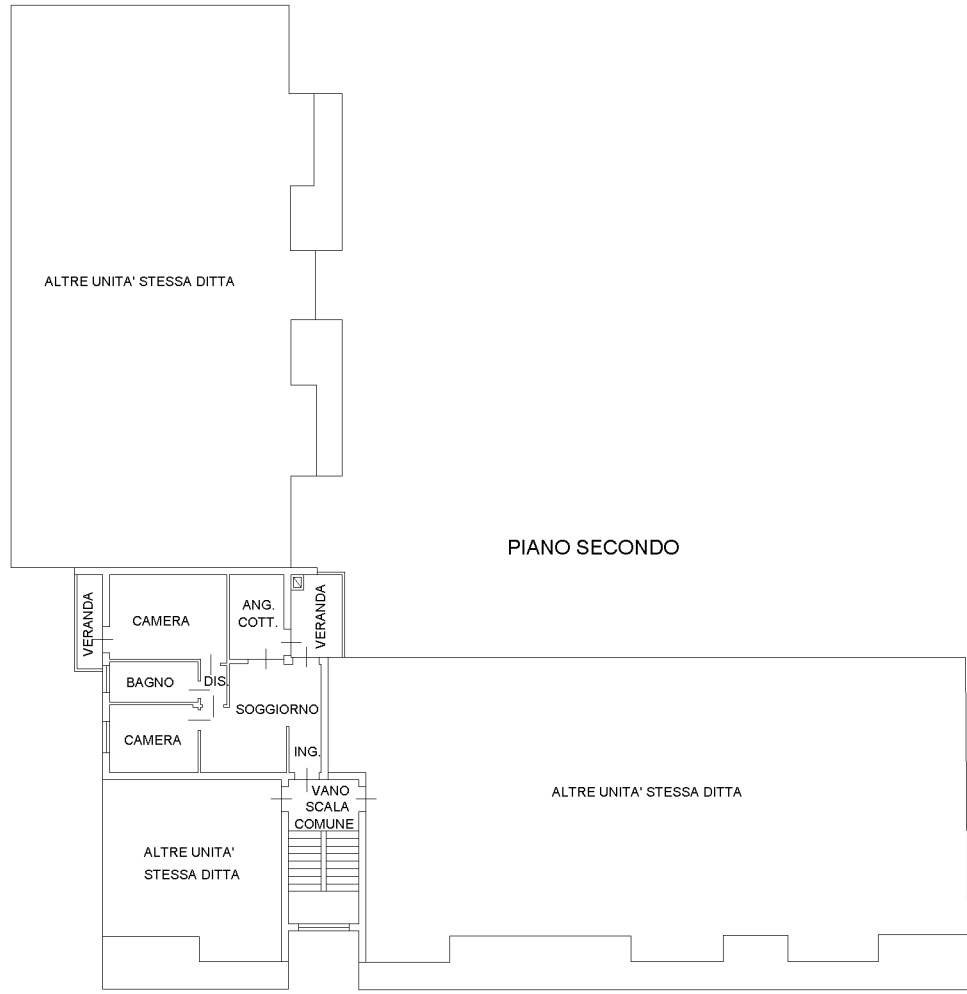

10 metri