
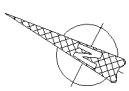


**Agenzia del Territorio
CATASTO FABBRICATI**
Ufficio provinciale di Venezia

ELABORATO PLANIMETRICO Compilato da: Artico Massimo
Comune di Jesolo
Dimostrazione grafica dei subalberni

Iscritto all'albo: Geometri
Particella: 37
Foglio: 73
Tipo Mappale n. del

Prov. Venezia N. 1642
Pr. 0259467 n. del 25/10/2011 del
Scala 1 : 500

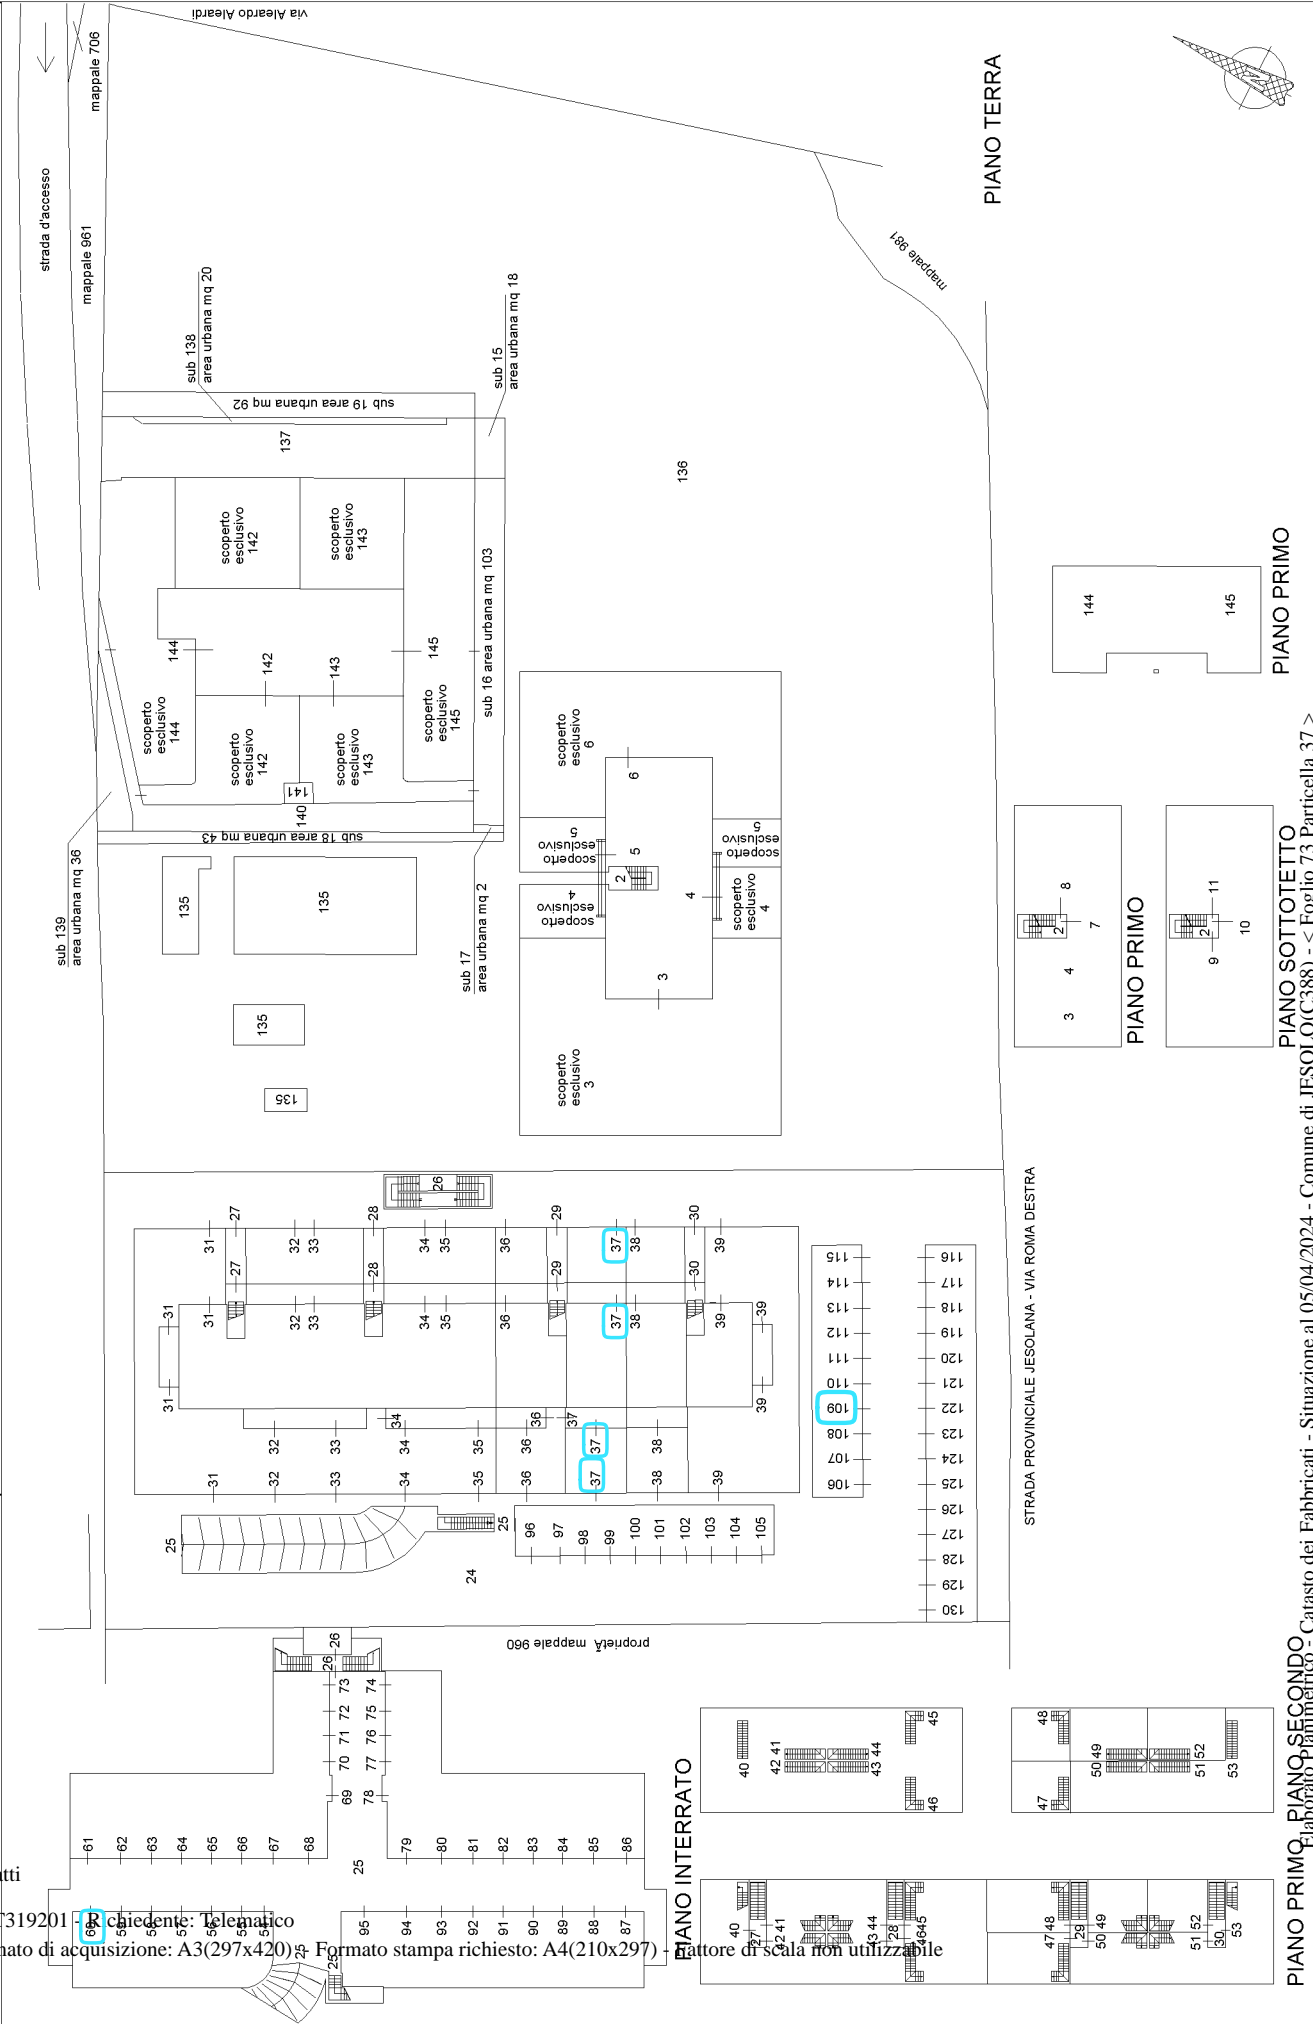

PIANO INTERRATO
PIANO SOTTOTETTO
PIANO PRIMO
PIANO TERRA

Elaborato Planimetrico - Catasto dei Fabbricati - Situazione al 05/04/2024 - Comune di JESOLO(C388) - < Foglio 73 Particella 37 >