


Agenzia del Territorio
CATASTO FABBRICATI
Ufficio provinciale di Venezia

ELABORATO PLANIMETRICO	Compilato da: Artico Massimo	Iscritto all'albo: Geometri	Prov. Venezia	N. 1642
Comune di Jesolo	Sezione: Foglio: 73	Particella: 37	Pr. 0259467 n.	25/10/2011 del
Dimostrazione grafica dei subalberi		Tipo Mappale n. del		
		Scala 1 : 500		

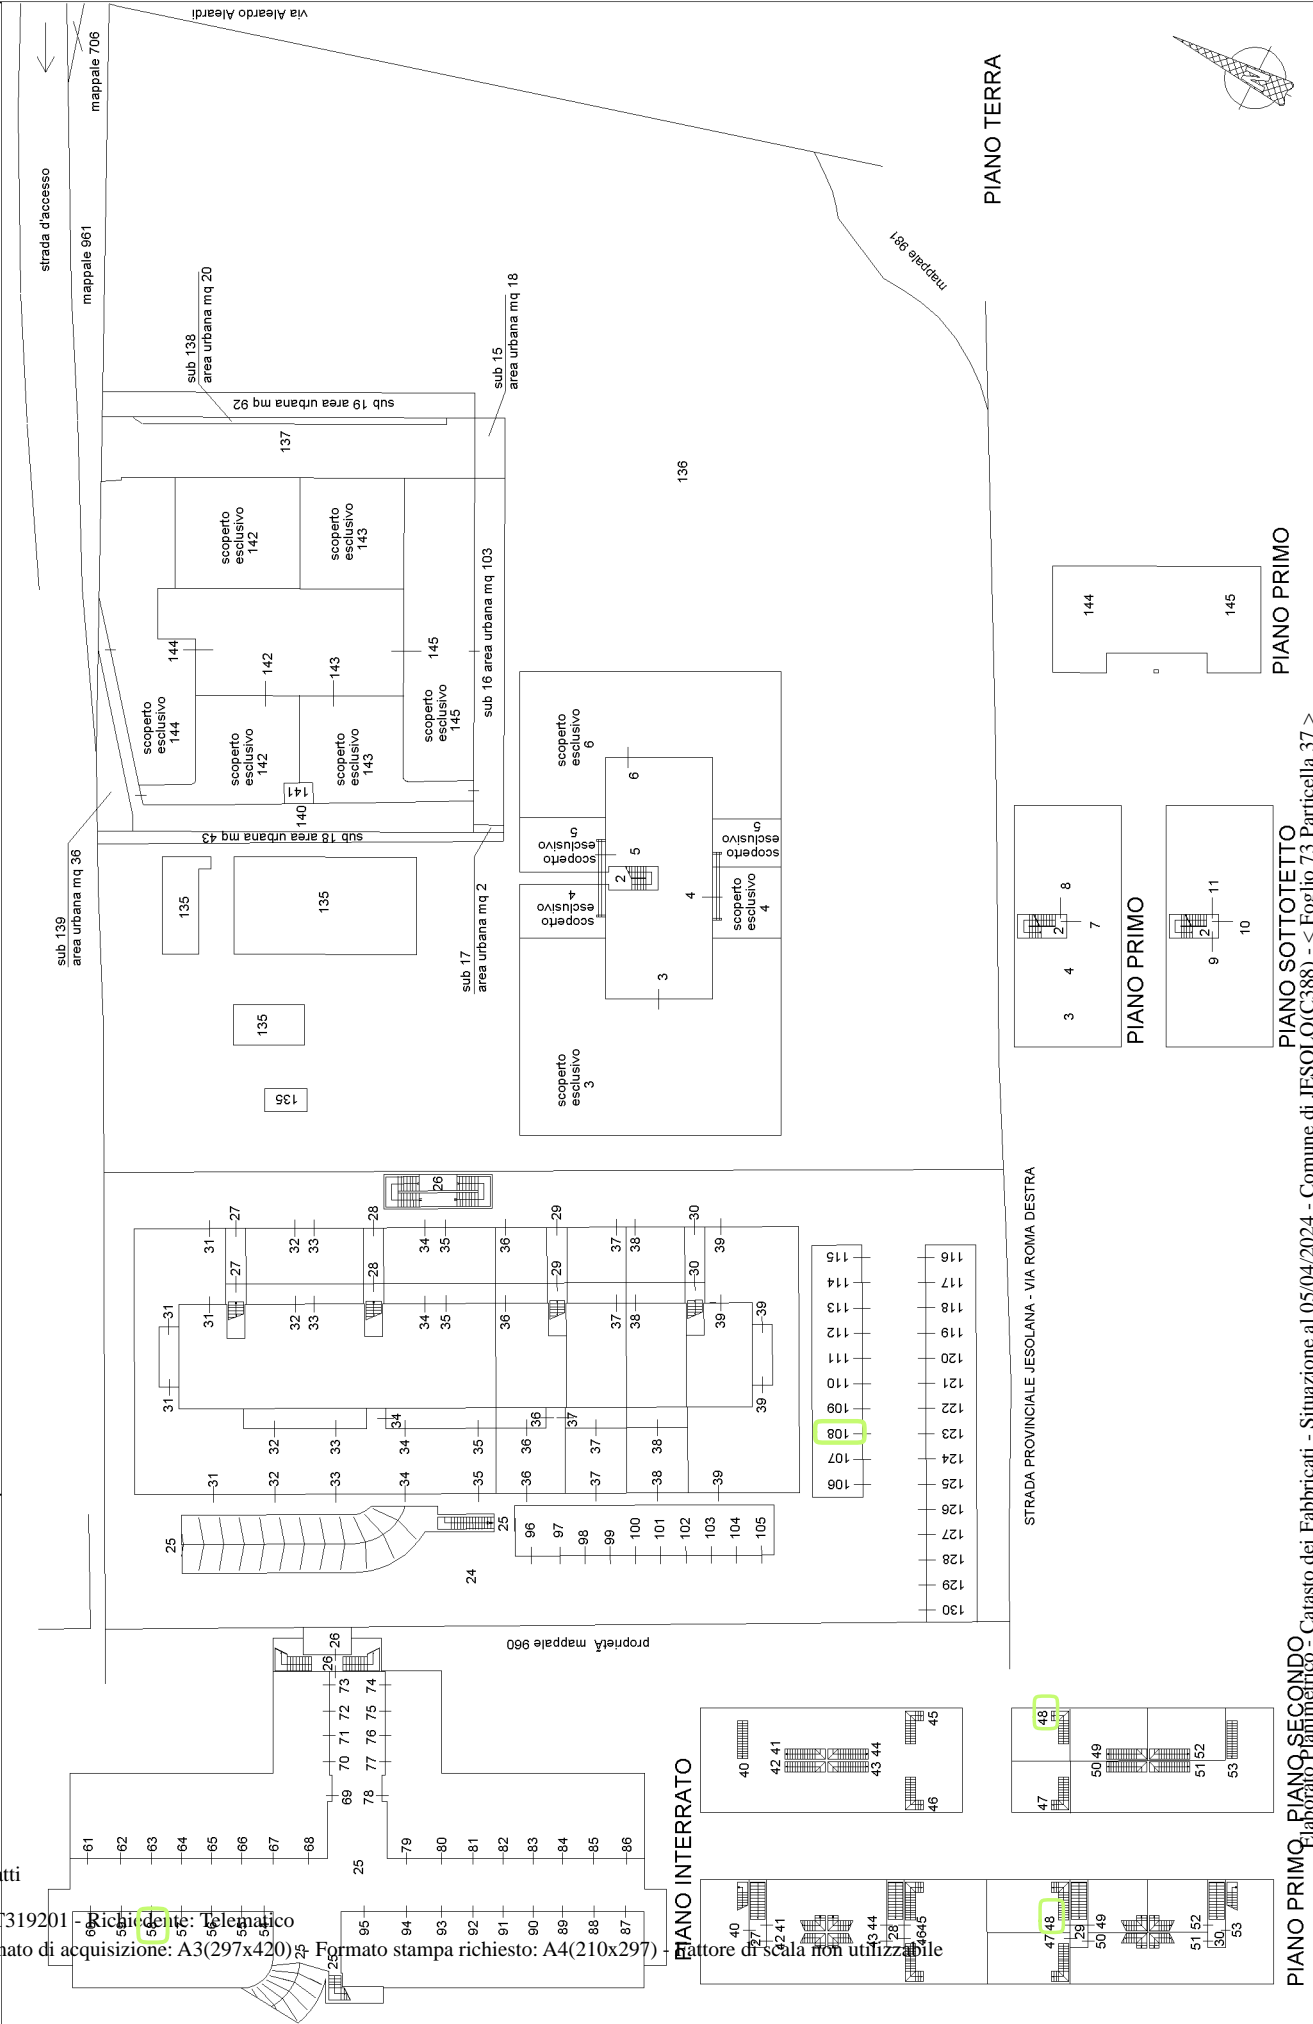

PIANO INTERRATO
PIANO SOTTOTETTO
PIANO PRIMO
PIANO PRIMO
PIANO TERRA

PIANO PRIMO
PIANO SECONDO
Elaborato Planimetrico - Catasto dei Fabbricati - Situazione al 05/04/2024 - Comune di JESOLO(C388) - < Foglio 73 Particella 37 >