

**Agenzia del Territorio  
CATASTO FABBRICATI  
Ufficio Provinciale di  
Verona**

**ELABORATO PLANIMETRICO**

Compilato da:  
Ottoboni Marco Andrea

Iscritto all'albo:  
Geometri

Prov. Verona N. 1457

Comune di Castagnaro

Sezione: Foglio: 28 Particella: 227

Protocollo n. VR0333203 del 02/10/2013



Tipo Mappale n. del

Dimostrazione grafica dei subalterni

Scala 1 : 500

PIANO TERRA

Via Resimina

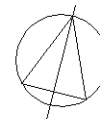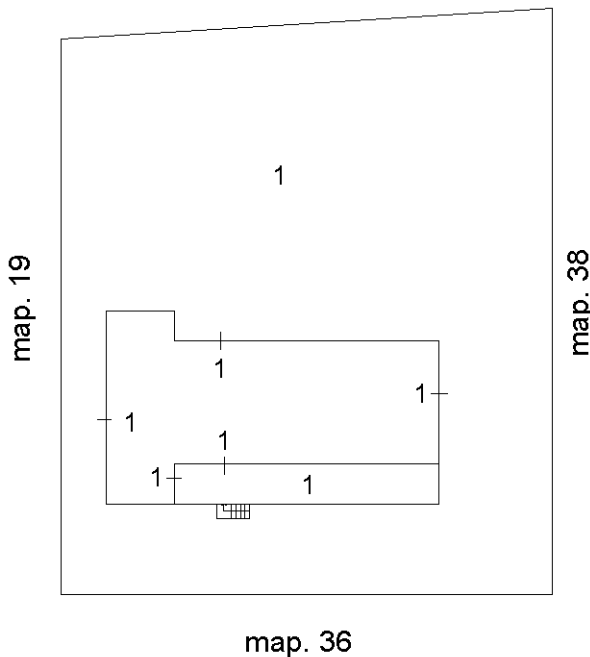

Ultima planimetria in atti