



COMUNE DI CASTAGNARO

PROVINCIA DI VERONA

C.A.P. 37043

N. 4998/97 di protocollo

Risposta al foglio N.

del

li 28.07.1997
Cod. Fisc. 8200589 023 9
Part. I.V.A. 0164055 023 0

OGGETTO: **Autorizzazione allo scarico sul suolo degli insediamenti non esclusivamente adibitativi.**

IL SINDACO

VISTA la domanda protocollo N°4982 del 28.07.1997 con la quale da parte della Sig.ra Fruttarolo Renza residente in Via Stradona N°120 Merlara (PD) in qualità di legale rappresentante della Ditta "AL LAGHETTO " di Fruttarolo Renza & C. s.a.s.,affittuaria di un fabbricato censito all'N.C.T. del Comune di Castagnaro al foglio 28 mappale 327 e 326, tendente ad ottenere l'autorizzazione allo scarico delle acque reflue derivanti da insediamento tipo Bar-Pizzeria, mediante la realizzazione di una vasca a tenuta che verrà svuotata periodicamente da ditta autorizzata;

VISTA la legge 10/05/1976 N° 319, L.R. 16/04/1985 N° 33 e successive modificazioni ed integrazioni;

VISTO l'art.17 delle norme di attuazione del Piano Regionale di risanamento delle acque approvato con provvedimento del Consiglio Regionale del 01/09/1982 N° 962;

VISTO il vigente Regolamento di fognatura Comunale;

Ritenuto di poter rilasciare l'autorizzazione allo scarico

AUTORIZZA

La sign.ra Fruttarolo Renza residente a Merlara (PD) Via Stradona n.120, a scaricare sul suolo Comunale, mediante la realizzazione di una vasca a tenuta per la raccolta delle acque reflue provenienti dal proprio insediamento adibito Bar-Pizzeria ubicato in Via Valle e distinto al Catasto di Castagnaro al foglio 28 mappale 327 e 326 tutto secondo le modalità previste dalle normative tecniche riportate nell'allegato 5 della deliberazione C.M. del 04.02.1977 alle seguenti prescrizioni:

- 1) Installare prima dello scarico idonea vasca imhoff per la chiarificazione delle acque;
- 2) Rispettare le norme previste dal vigente Regolamento di fognatura;
- 3) Provvedere alla manutenzione, pulizia ed eventuale riparazione dei manufatti periodicamente;

AVVERTE


che la presente autorizzazione è soggetta a revoca qualora il concessionario non rispetti le norme prescritte nella presente autorizzazione ovvero non ottemperi a tutte le prescrizioni di Legge.

La presente autorizzazione deve essere rinnovata ogni 4 anni ai sensi dell'art. 7 del D.L. n° 79 del 17/03/1995 Convertito con Legge 17/05/1995 N° 172.

Sono fatti i diritti di terzi e le autorizzazioni di competenza di altri Enti.



IL SINDACO
Sordo Dott. Michele

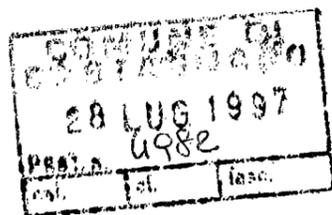

Spett.le
Amministrazione del comune
Di CASTAGNARO

OGGETTO: Richiesta autorizzazione per l'esecuzione di opere per l'allacciamento alla vasca a tenuta.

La sottoscritta FRUTTAROLO RENZA residente a Merlara (PD) Via Stradona n. 120, in qualità di legale rappresentante della ditta "AL LAGHETTO di Fruttarolo Renza & C. s.a.s., affittuaria di un fabbricato censito all'N.C.T. del comune di Castagnaro al foglio 28 mappale 327-36,

CHIEDE

alla S.V. Ill.ma l'autorizzazione allo scarico mediante vasca a tenuta dei locali siti in Via Valle Vecchia, precisando che la raccolta dei liquami sarà effettuata da ditte specializzate.


Allo scopo dichiara di sottostare a tutte le prescrizioni che gli saranno impartite dal preposto ufficio per la tutela ambientale.

Fiduciosa in un Vostro favorevole riscontro, coglie l'occasione per distintamente salutarLa.

Castagnaro lì, 21 luglio 1997


La sottoscritta

Fruttarolo Renza

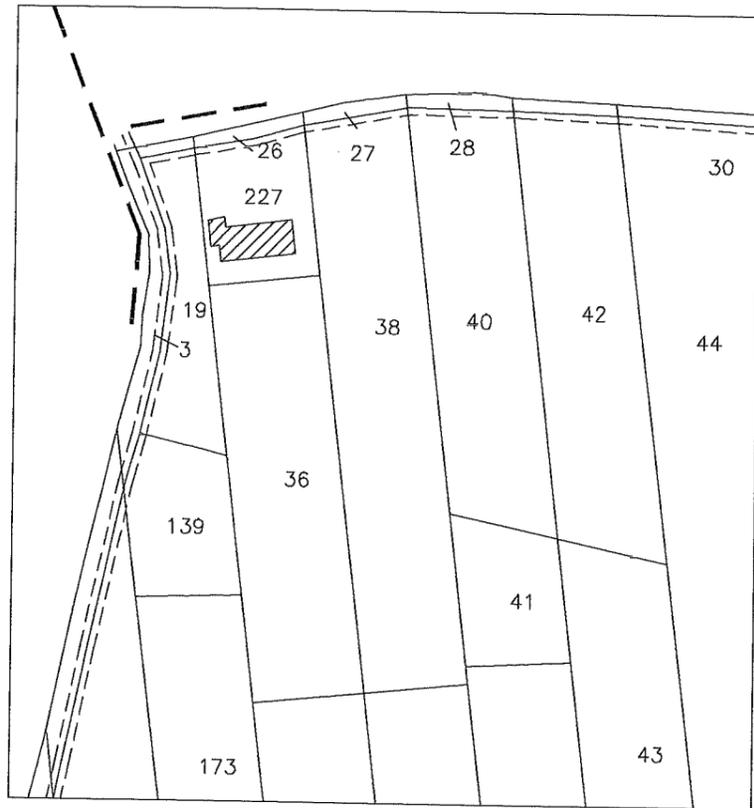

PLANIMETRIA SC. 1:2000
 COMUNE DI CASTAGNARO
 FOGLIO 28 MAPP. 227-36


COMUNE DI CASTAGNARO		PROVINCIA DI VERONA	TAV. N.
<p><i>ELABORATO GRAFICO:</i></p> <p>ALLEGATO A RICHIESTA DI AUTORIZZAZIONE ALLO SCARICO IN VASCA A TENUTA.</p>			
DITTA :		<i>AL LAGHETTO</i>	SCHEMA SCARICHI
		di Fruttarolo Renza & C. s.a.s.	IL TECNICO
STUDIO TECNICO <i>Chierigato geom. Susanna</i> P.zza Guido Negri n. 20 VIGHIZZOLO D'ESTE (PD) Tel. 0429-99290	DATA: 11-06-97 FILE: chie-scr ARCHIVIO d:\chierigato	LA DITTA <i>AL LAGHETTO</i> <i>di FRUTTAROLO RENZA</i> <i>& C. SAS</i>	

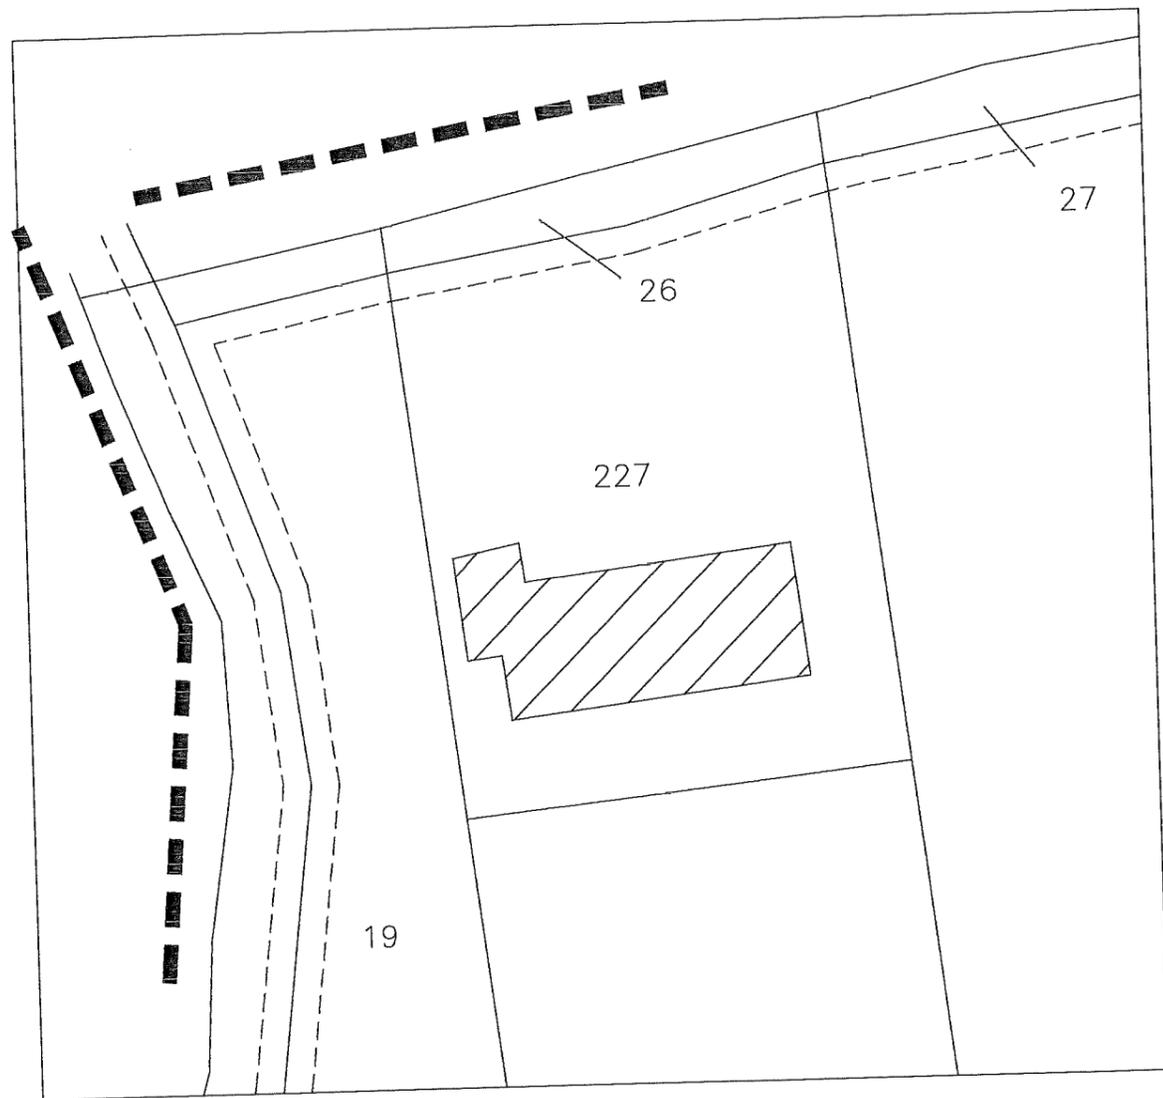

PLANIMETRIA SC. 1:500

LEGENDA

- ⊙ POZZETTO CONDENSAGRASSI
- ⊙ VASCA DI TIPO IMHOFF

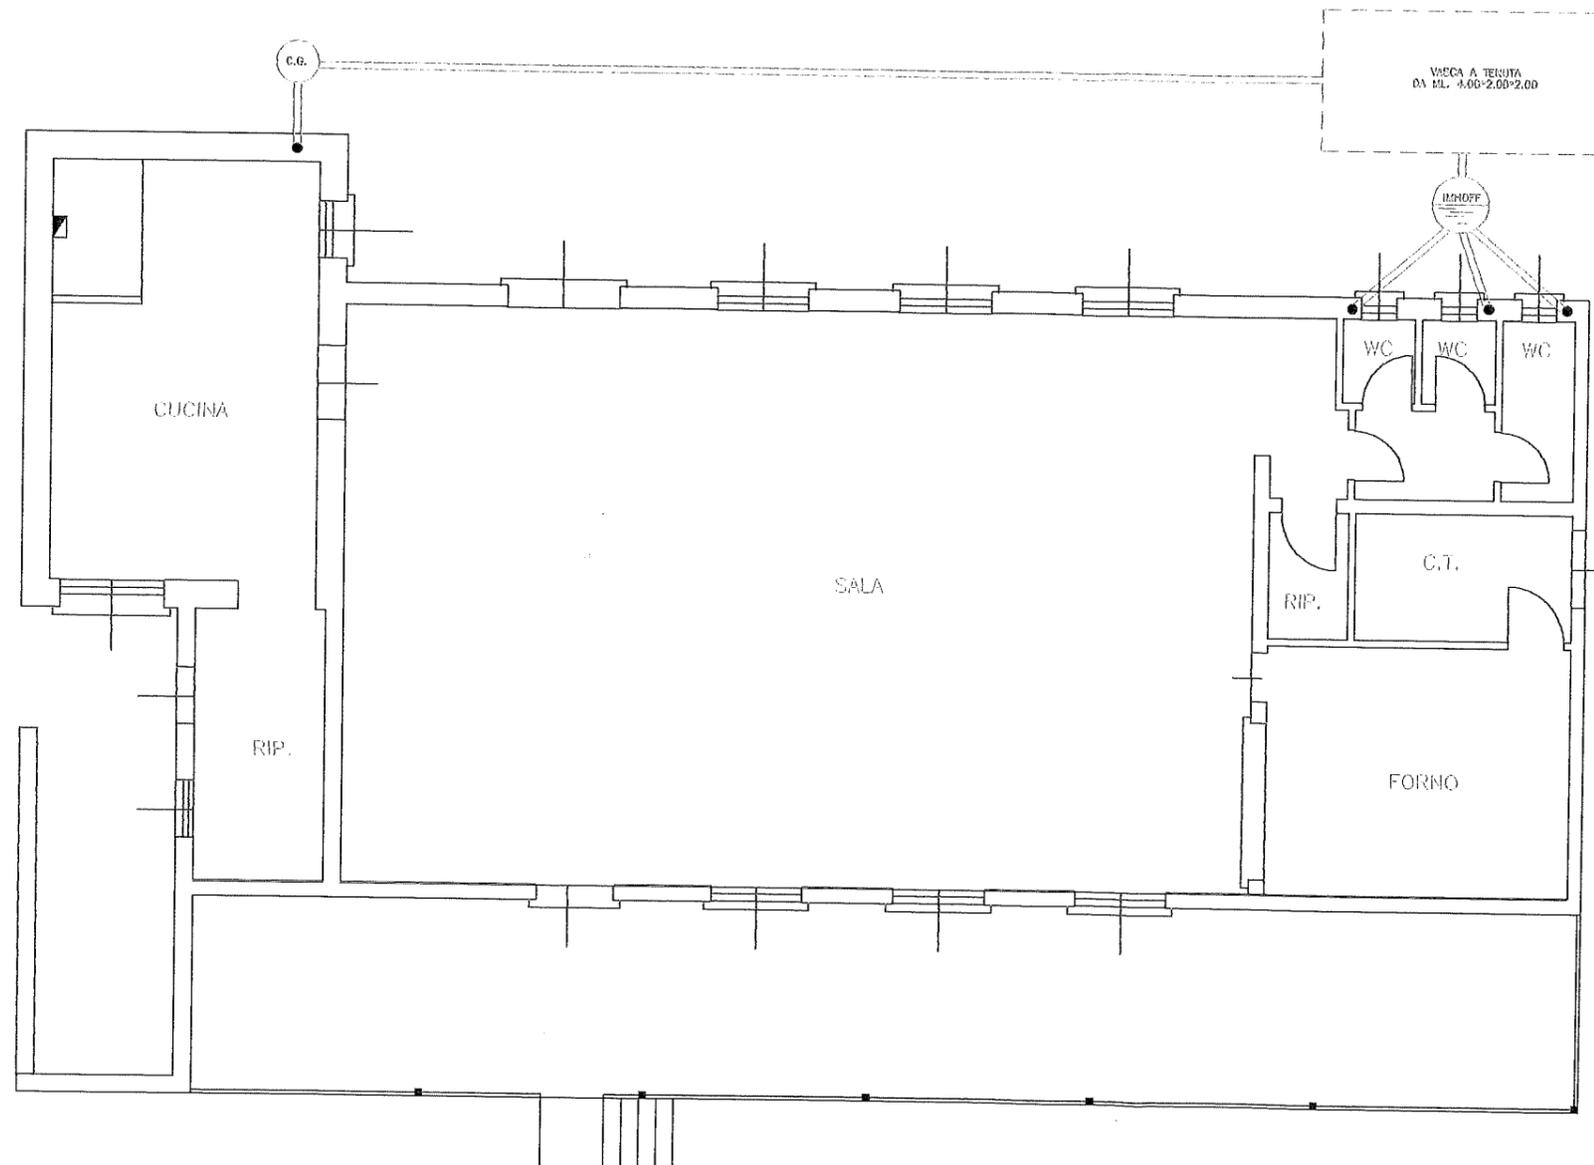

PIANTA PIANO TERRA