


3

Al Sig. SINDACO
del Comune di
CASTAGNARO

LAVORI SOGGETTI A COMUNICAZIONI DI INIZIO ATTIVITA'

COMUNICAZIONE

A

Il sottoscritto 
proprietario dell'immobile ad uso commerciale su cui si vuole realizzare una modifica interna, sito in Via
Valle Vecchia e censito catastalmente all'N.C.T. di detto comune al foglio 28 mappali 227-36

COMUNICA

che a partire dal ventesimo giorno dal deposito della presente D.I.A. inizieranno le opere relative a:

- A Opere di manutenzione straordinaria, restauro e risanamento conservativo;
- B Opere di demolizione, reinterri e scavi, che non riguardino la coltivazione di cave e torbiere;
- C Occupazione di suolo mediante deposito di materiali ed esposizione di merci a cielo libero;
- D Opere di eliminazione delle barriere architettoniche in edifici esistenti in rampe o ascensori esterni ovvero in manufatti che alterino la sagoma dell'edificio;
- E Mutamento di destinazione d'uso degli immobili senza opere a ciò preordinate.
N.B. la comunicazione per la suddetta opera non può essere inoltrata prima dell'emanazione di norma relativa da parte della Regione entro 180 giorni dalla data in vigore della legge di conversione del D.L. 26-06-1995 n°193;
- F Recinzioni, muri di cinta e cancellate;
- G Aree destinate ad attività sportive senza creazioni di volumetrie;
- H Opere interne alle costruzioni che non comportino modifiche alla sagoma e dei prospetti e non rechino pregiudizio alla statica dell'immobile;
- I Installazione di un serbatoio di G.P.L. ad uso domestico di tipo fuori terra posto su piattaforma in c.a.
- L Varianti a concessioni già rilasciate che non incidano su parametri urbanistici e sulle volumetrie, che non cambino la destinazione d'uso e la categoria edilizia e non alterino sostanzialmente i prospetti e non violino le eventuali prescrizioni contenute nella concessione edilizia;
- M Parcheggi nel sottosuolo dei fabbricati;

Castagnaro lì, 25 luglio 1997

IL DICHIARA 

DICHIARA INOLTRE

ai sensi e per gli effetti della legislazione indicata in oggetto che le opere sopra descritte


- sono conformi agli strumenti urbanistici approvati e/o adottati;
- sono conformi alle norme del Regolamento Edilizio vigente, al Regolamento di Igiene nonché alle altre norme igienico sanitarie e di sicurezza vigenti;

Allega: Elaborati progettuali in triplice copia e relazione tecnica;


Tutto ciò premesso, il sottoscritto Tecnico incaricato, consapevole della responsabilità penale assunta con la presente relazione assumendo la qualità di incaricato al pubblico servizio.

ASSEVERA

A sensi di legge che le suddette opere sono conformi agli strumenti urbanistici adottati o approvati, ai regolamenti edilizi vigenti e che le opere stesse rispettano le norme di sicurezza ed igienico sanitarie.

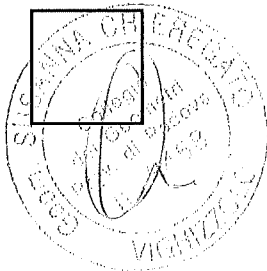


FIRMA E TIMBRO DEL TECNICO INCARICATO

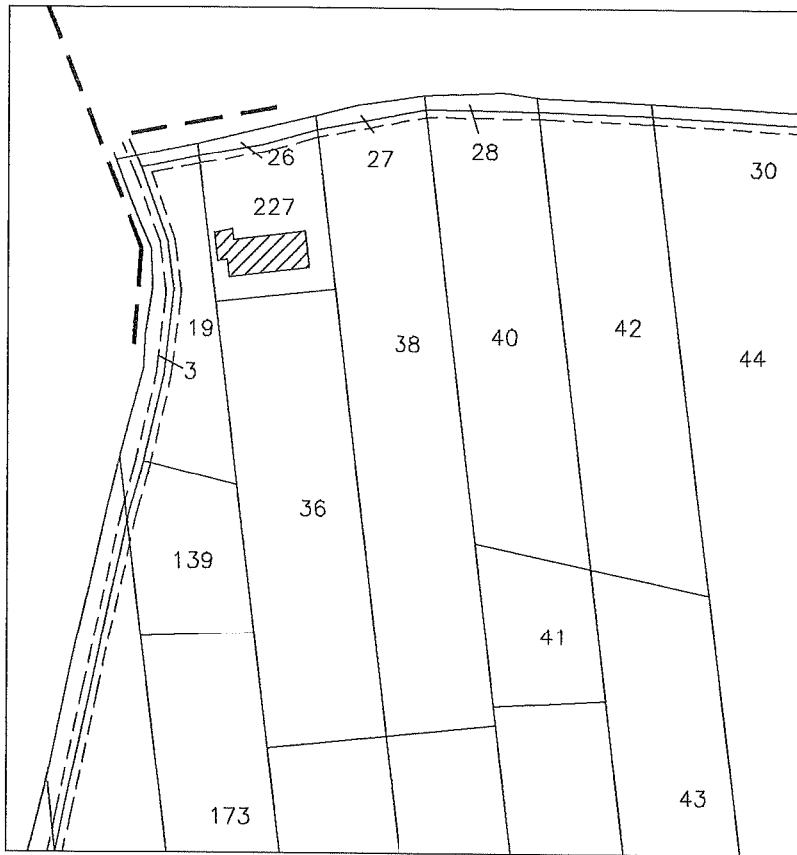


PLANIMETRIA SC. 1:2000
 COMUNE DI CASTAGNARO
 FOGLIO 28 MAPP. 227-36


COMUNE DI CASTAGNARO		PROVINCIA DI VERONA	TAV. N.
<p>PROGETTO:</p> <p>PER LA REALIZZAZIONE DI MODIFICHE INTERNE AD UN LOCALE ESISTENTE AD USO COMMERCIALE</p>			
<p>DITTA :</p> <p style="text-align: center;">[REDACTED]</p>			
<p>STUDIO TECNICO</p> <p><i>Chieregato geom. Susanna</i></p> <p>P.zza Guido Negri n. 20 VIGHIZZOLO D'ESTE (PD)</p> <p>Tel. 0429-99290</p>		<p>DATA: 12-06-97</p> <p>FILE: chie-bnc</p> <p>ARCHIVIO d:\chieregato</p>	<p>LA DITTA</p> <p><i>[Handwritten signature]</i></p>
			<p>IL TECNICO</p>

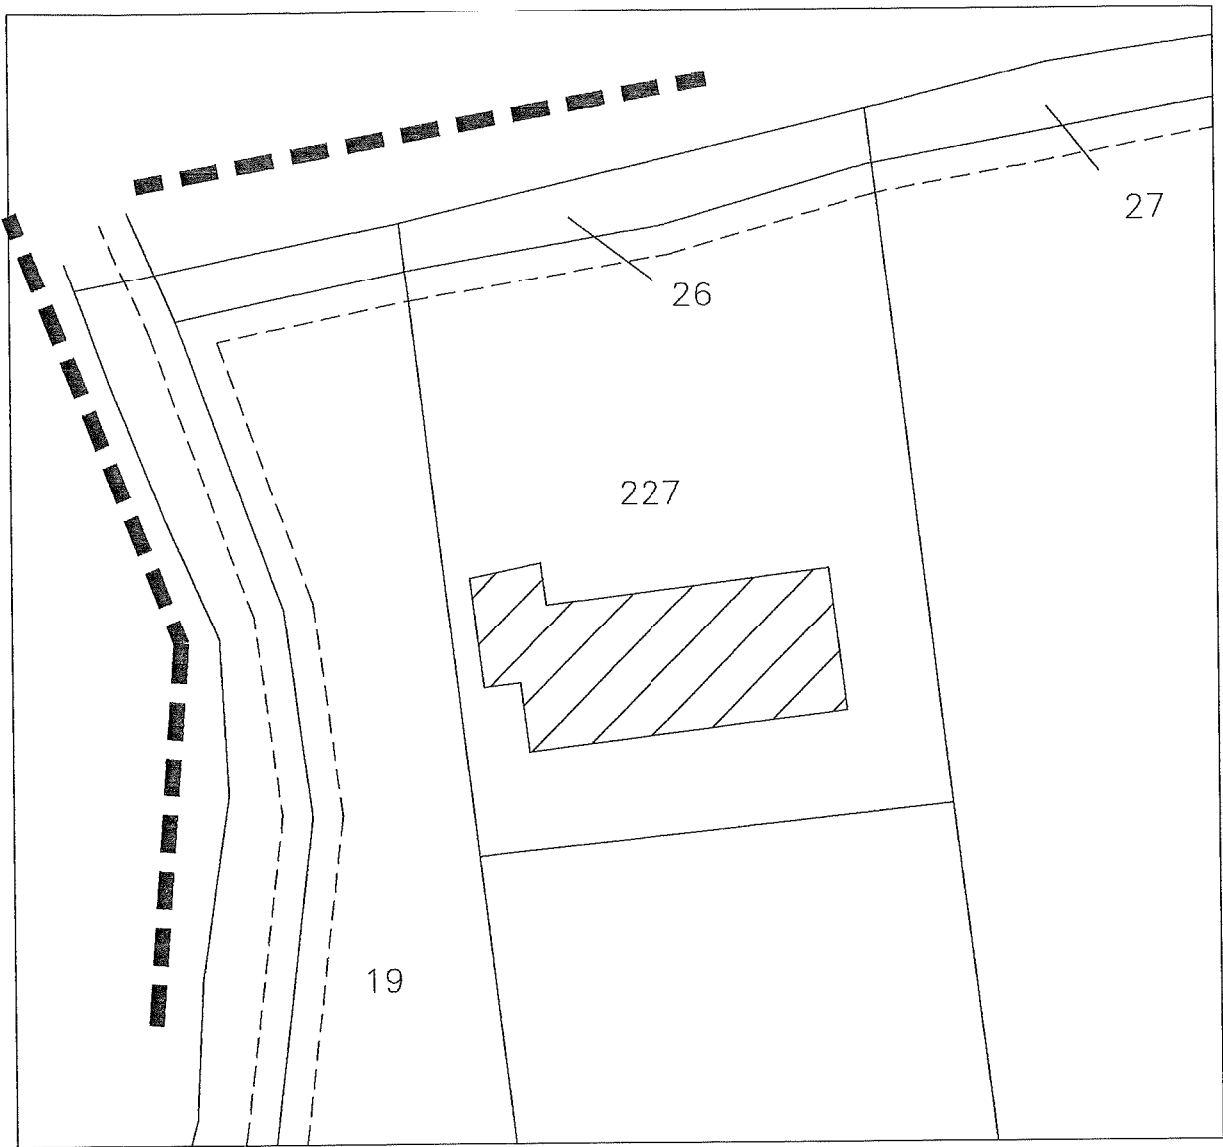


PLANIMETRIA SC. 1:500

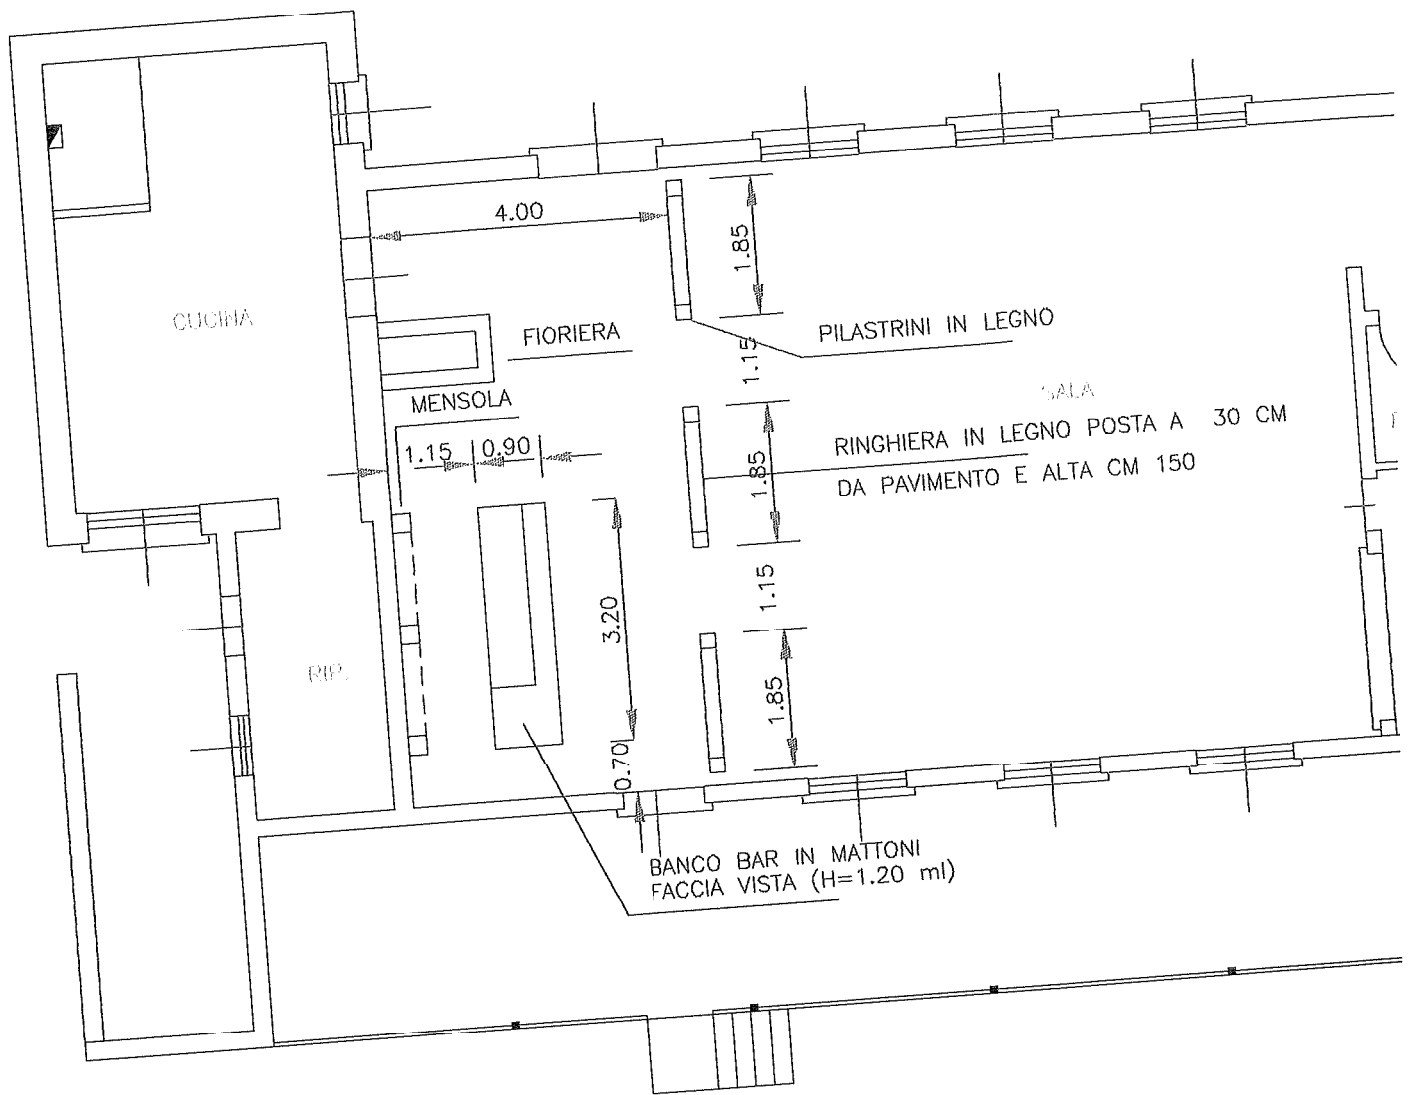


PIANTA PIANO TERRA

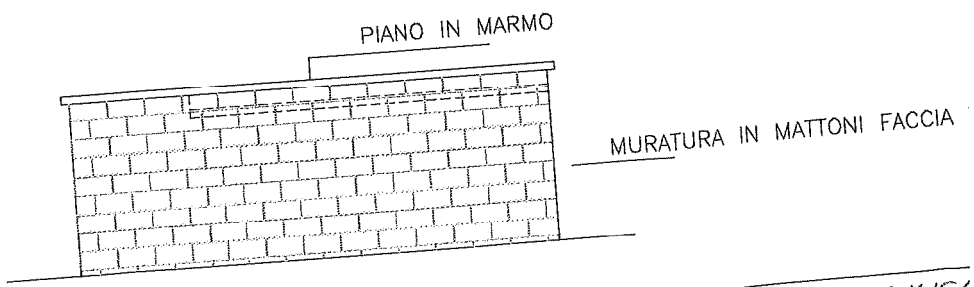

PROSPETTO BANCO

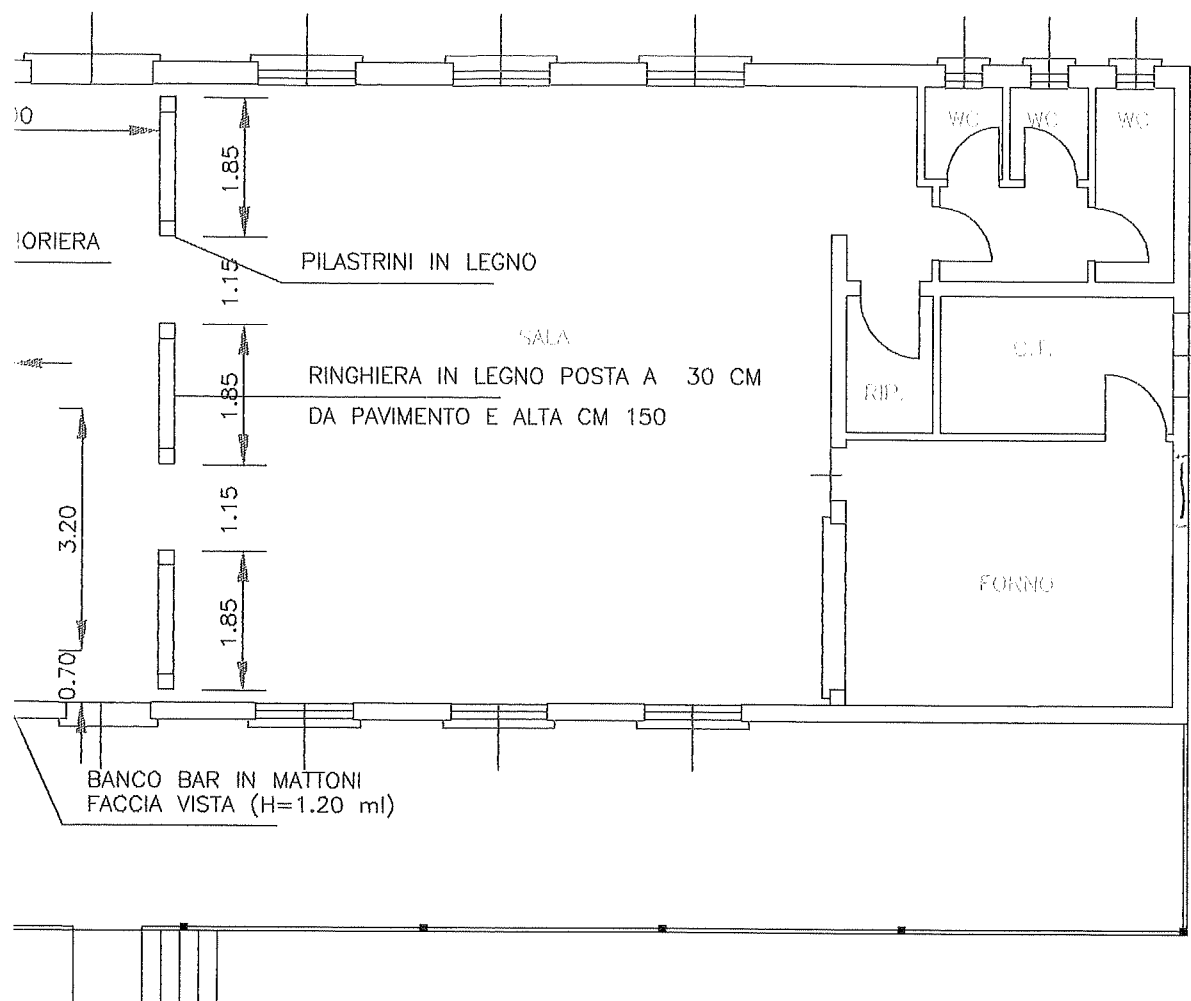

PIANTA PIANO TERRA

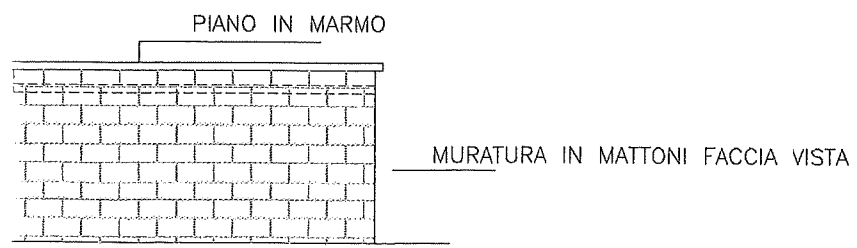

PROSPETTO BANCO BAR


Certificato di collaudo finale (legge n.662 del 23.12.1996)

La sottoscritta CHIEREGATO geom. SUSANNA nata a Castagnaro il 07.02.68 residente in Vighizzolo d'Este (PD) Piazza G. Negri n. 20, in qualità di progettista che ha asseverato la conformità urbanistico edilizia delle opere edilizie evidenziate negli elaborati grafici allegati alla Denuncia di inizio attività presentata dalla ditta CHIEREGATO ADINO in data 28.07.97^{prot. 4984} per un intervento di realizzazione di un banco per la miscita di bevande su fabbricato adibito a bar Trattoria sito in Via Valle Vecchia Loc. Menà, ai sensi e per gli effetti dell'art.2 comma 60 punto 11 della legge n. 662/96 ;

ATTESTA

- che le opere edilizie in questione sono state ultimate in data 12.12.97
- che l'intervento è conforme al progetto presentato.

Data, 12.12.97

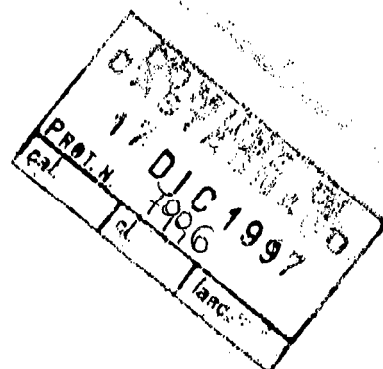

FIRMA e timbro

