



| | | | | |
|-------------------------------------|--------------------------------|-------------------------------|-----------------|---------------|
| ELABORATO PLANIMETRICO | Compilato da: Galante Patrizia | Iscritto all'albo: Architetti | Prov. Verona | N. 1715 |
| Comune di Casaleone | Sezione: | Foglio: 4 | Particella: 102 | del |
| Dimostrazione grafica dei subalberi | | Tipo Mappale n. | del | Scala 1 : 200 |

PIANO TERRA


via D. Alighieri

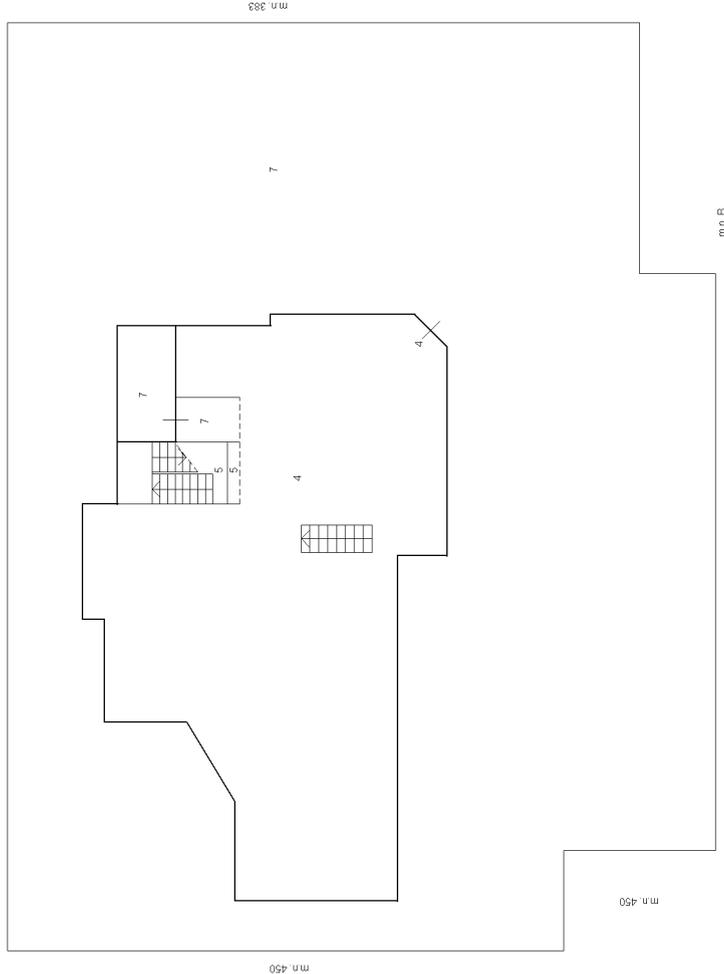

PIANO PRIMO SOTTOSTRADA

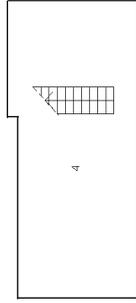

PIANO PRIMO

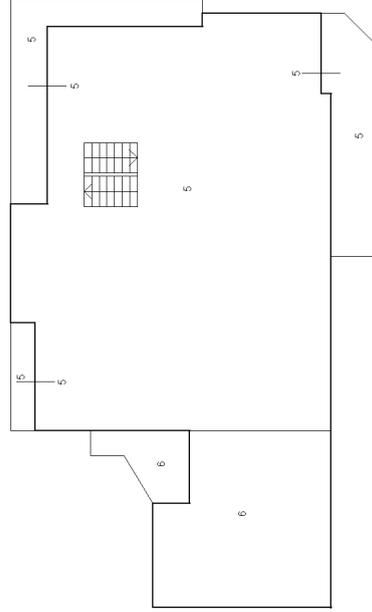

ACCERTAMENTO DELLA PROPRIETÀ IMMOBILIARE URBANA ELENCO DEI SUBALTERNI ASSEGNATI

| | | | | | |
|---------------------|---------|-------------|-------------------|--------------|------|
| Comune CASALEONE | Sezione | Foglio 4 | Particella 102 | Tipo mappale | del: |
|---------------------|---------|-------------|-------------------|--------------|------|

| Sub | UBICAZIONE via/piazza | n.civ | Piani | Scala | Int | DESCRIZIONE |
|-----|-----------------------|-------|-------|-------|-----|--|
| 1 | | | | | | SOPPRESSO |
| 2 | | | | | | SOPPRESSO |
| 3 | | | | | | SOPPRESSO |
| 4 | via dante alighieri | 3 | S1-T | | | ABITAZIONE |
| 5 | via dante alighieri | 3 | T-1 | | | ABITAZIONE |
| 6 | via dante alighieri | 3 | 1 | | | UNITA' IN CORSO DI DEFINIZIONE |
| 7 | via dante alighieri | 3 | T | | | B.C.N.C. - VERANDA, INGRESSO E CORTILE - A TUTTI SUB |

Visura telematica