COMUNE DI CASALEONE PROVINCIA VERONA

OGGETTO :

ELABORATO GRAFICO
RELATIVO AI FABBRICATI
SITI IN VIA D. ALIGHIERI
AI SENSI DELLA L. 47/85
DITTA [redacted]
PROT. N. 4323 DEL 30/09/'86

I RICHIEDENTI
[redacted]

Comune di CASALEONE
RILASCIATA CONCESSIONE
~~AUTORIZZAZIONE~~ EDILIZIA
IN SANATORIA N° 1005
IN DATA - 4 GIU. 2001

IL RESPONSABILE
Geom. Ioculano Giuseppe

COMUNE DI CASALEONE - UFFICIO TECNICO

ANNOTAZIONI :

TAV. 1 piante - sezioni
TAV. 2 progetti approvati
TAV. 3 elaborato fotografico

DATA:

SCALA: 1:100

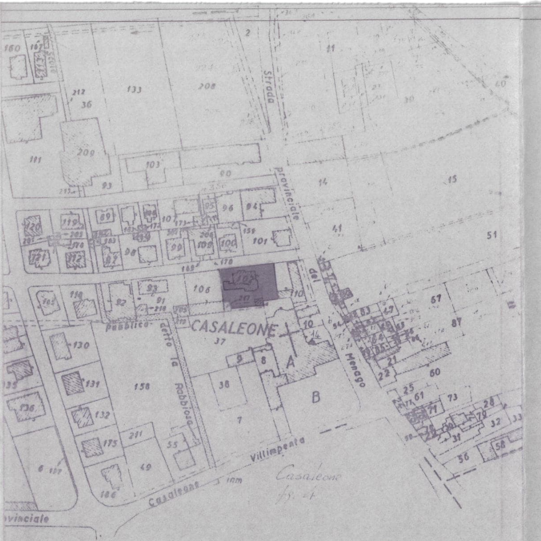
Strada provinciale
del Menago
pubblica detta la Rabbiosa
CASALEONE
Villimpenta
Casaleone
provinciale
A
B
102
Casaleone fg. 4

f 6

ESTRATTO DI MAPPA
SCALA 1:2000
SEZ. UNICA FOGLIO 4
MAPPALI 102

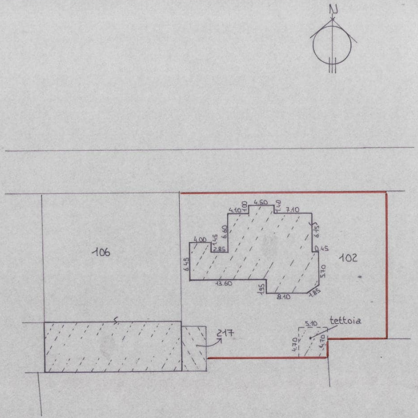
N
106
102
4.10
1.00
4.50
1.40
7.10
6.60
6.15
4.00
1.45
2.85
0.45
6.45
5.70
13.60
1.95
8.10
1.85
217
tettoia
5.10
4.70
4.70

INGRANDIMENTO
SCALA 1:500

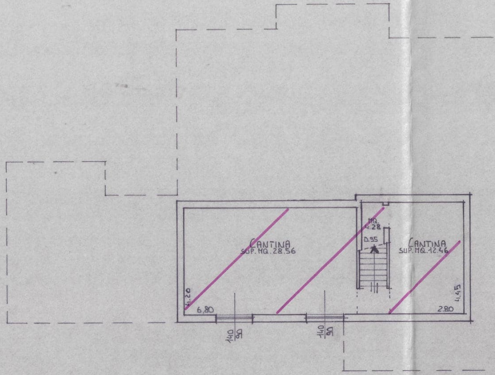
CANTINA
SUP. MQ. 28.56
MQ.
4.28
0.95
CANTINA
SUP. MQ. 12.46
4.20
6.80
2.80
4.45
140
90
140
90

PIANTA PIANO SEMINTERRATO

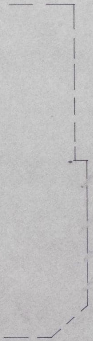

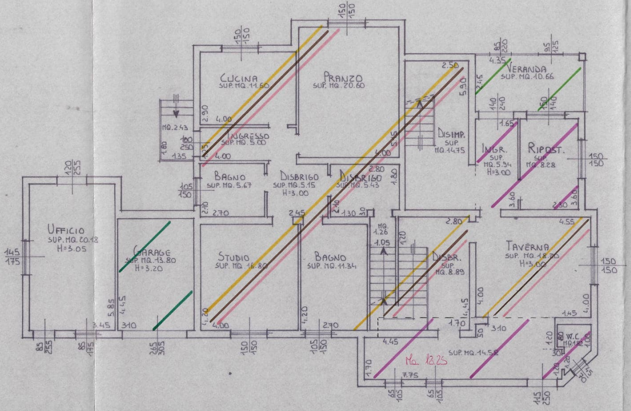
CUCINA
SUP. MQ. 11.60
PRANZO
SUP. MQ. 20.60
INGRESSO
SUP. MQ. 5.00
MQ. 2.43
BAGNO
SUP. MQ. 5.67
DISBRIGO
SUP. MQ. 5.15
H=3.00
DISBRIGO
SUP. MQ. 5.43
DISIMP.
SUP.
MQ. 14.75
VERANDA
SUP. MQ. 10.66
INGR.
SUP.
MQ. 5.94
H=3.00
RIPOST.
SUP.
MQ. 8.28
UFFICIO
SUP. MQ. 20.18
H=3.05
GARAGE
SUP. MQ. 13.80
H=3.20
STUDIO
SUP. MQ. 16.80
BAGNO
SUP. MQ. 11.34
MQ.
1.26
DISBR.
SUP.
MQ. 8.89
TAVERNA
SUP. MQ. 18.20
H=3.00
SUP. MQ. 14.58
Mq. 13.25
W.C.
MQ.1.82

PIANTA PIANO TERRA

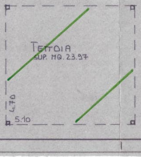
TETTOIA
SUP. MQ. 23.97
4.70
5.10

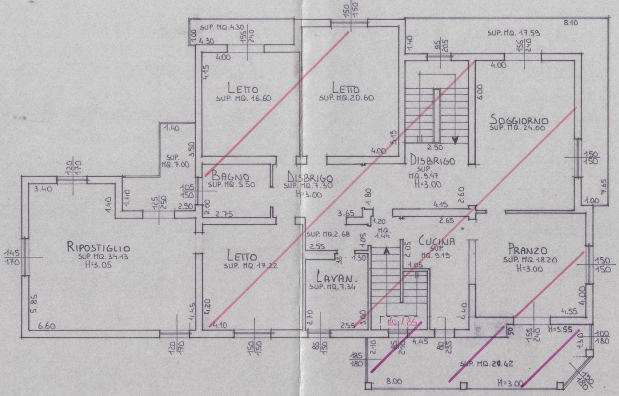
SUP. MQ. 4.30
1.00
4.30
155
240
150
150
8.10
SUP. MQ. 17.59
1.40
95
205
155
240
4.00
4.00
4.15
Letto
SUP. MQ. 16.60
Letto
SUP. MQ. 20.60
6.00
Soggiorno
SUP. MQ. 24.00
1.40
3.50
SUP.
MQ. 7.00
5.15
4.00
2.50
Disbrigo
SUP.
MQ. 9.47
H=3.00
150
150
120
170
3.40
Bagno
SUP. MQ. 5.50
Disbrigo
SUP. MQ. 7.30
H=3.00
105
150
1.40
1.40
125
250
2.90
2.00
2.75
1.80
3.65
1.20
2.60
4.15
2.65
7.65
1.00
MQ.
1.44
SUP. MQ. 2.68
1.05
2.55
35
1.30
2.05
1.05
Cucina
SUP.
MQ. 9.19
Pranzo
SUP. MQ. 18.20
H=3.00
145
170
Ripostiglio
SUP. MQ. 34.13
H=3.05
Letto
SUP. MQ. 17.22
Lavan.
SUP. MQ. 7.34
150
150
5.85
4.45
4.20
2.70
3.00
4.40
4.00
4.55
6.60
4.10
2.55
MQ. 1.85
50
155
240
H=3.55
100
180
120
170
150
150
85
150
2.10
85
240
4.45
80
235
1.30
185
180
SUP. MQ. 20.42
8.00
H=3.00
150
180

Pianta Piano Primo

DOMANDA DI SANATORIA
PROT. N. 7328 DEL 30/09/1986

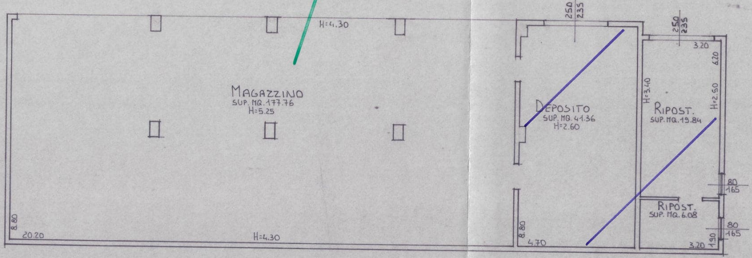
H=4.30
MAGAZZINO
SUP. MQ. 177.76
H=5.25
8.80
20.20
H=4.30
250
235
DEPOSITO
SUP. MQ. 41.36
H=2.60
8.80
4.70
250
235
3.20
6.20
H=3.40
H=2.50
RIPOST.
SUP. MQ. 19.84
80
165
RIPOST.
SUP. MQ. 6.08
80
165
1.90
3.20

PIANTA PIANO TERRA

FABBR. Ⓑ

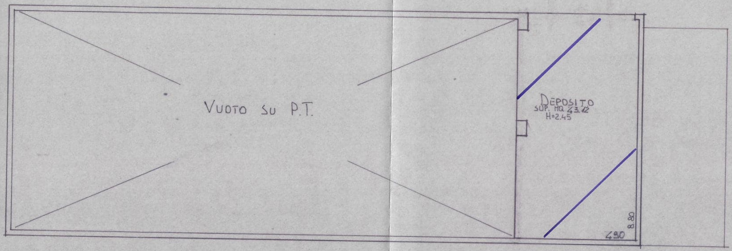
VUOTO SU P.T.
DEPOSITO
SUP. MQ 43.12
H=2.45
8.80
4.90

PIANTA PIANO PRIMO

FABBR. Ⓑ