

COMUNE DI SALIZZOLE

LOC. "ALBARO"

PROVINCIA DI VERONA



PROGETTO

PER L'AMPLIAMENTO E
SISTEMAZIONE DEL
FABBRICATO ESISTENTE
DI PROPRIETA'
DEL SIGNOR

[Redacted Name]

Visto ed approvato dalla Commissione Comunale di Edilizia nella seduta del 5 maggio 1970.
Il Sindaco
(Masetto Mag. Lino)



PROPRIETARIO:

[Redacted Name]
ROGETTISTA



L'IMPRESA:

[Redacted Name]

IL DIR. DEI LAVORI:

[Signature]

COM. SALIZZOLE
SEZ. "B"
SCALA 1:2000 m.n° 8-9

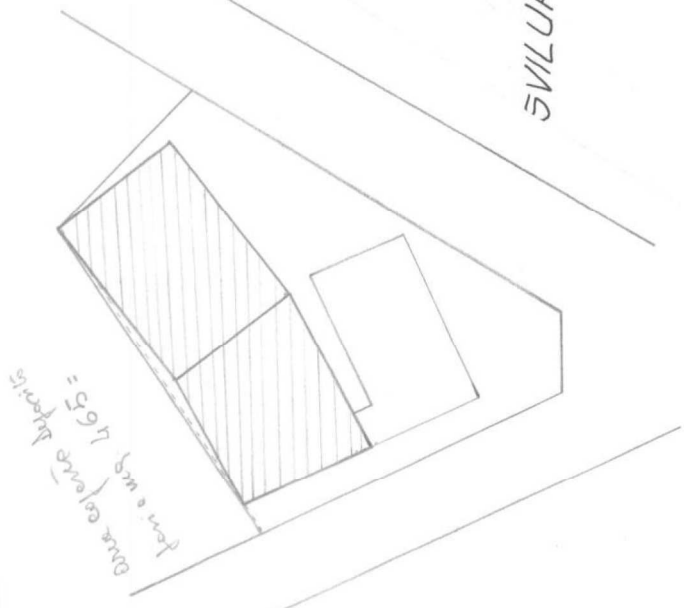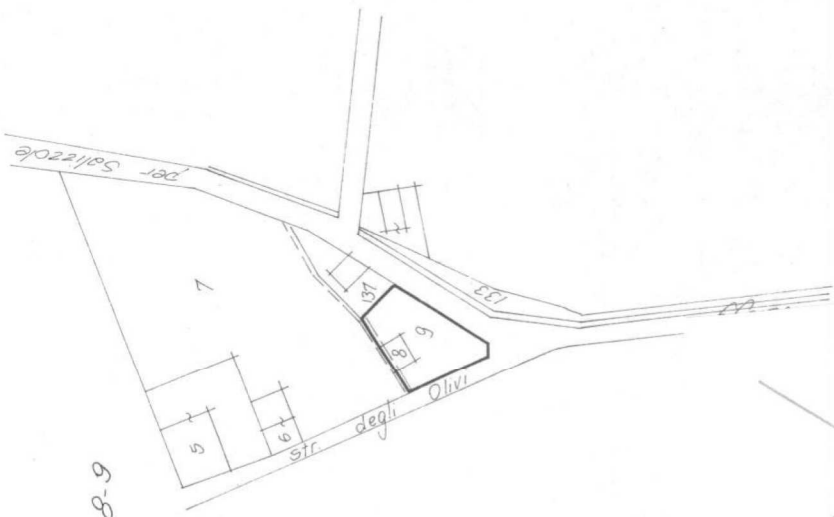




SVILUPPO 1:500

STATO ATTUALE

STATO DI PR


PIANO TERRA

PIANO 1°

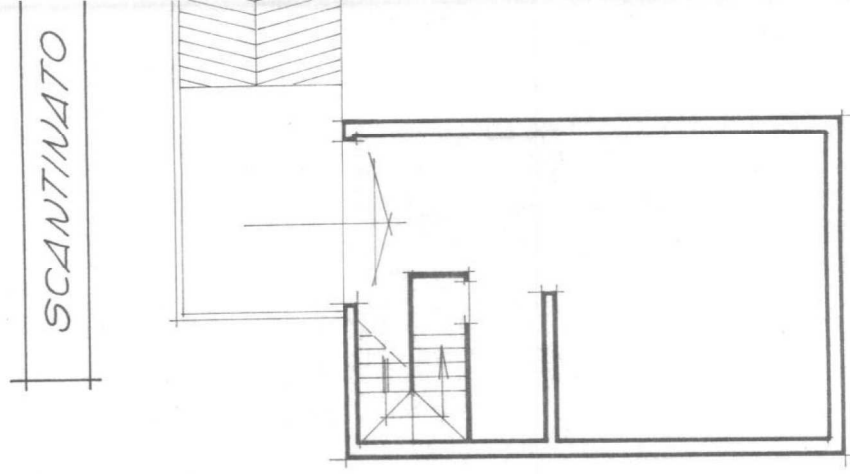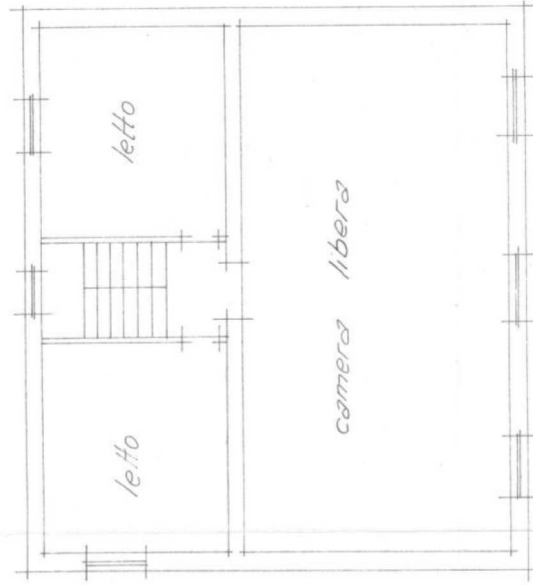
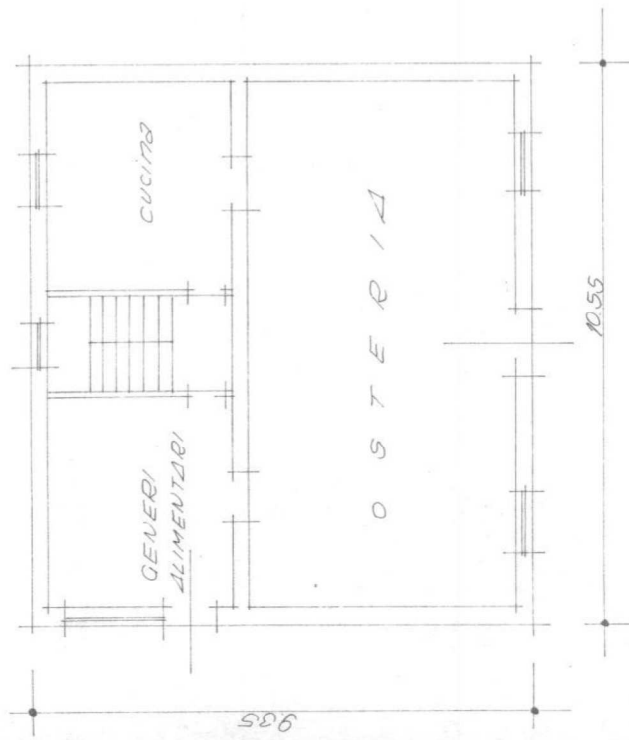


STATO DI PROGETTO

PIANO 1°

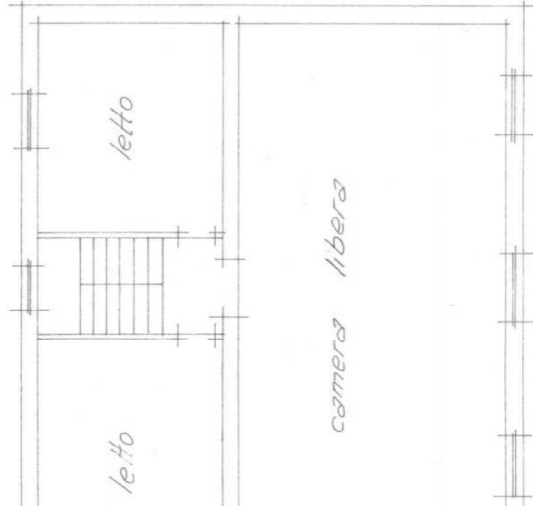


SCANTINATO

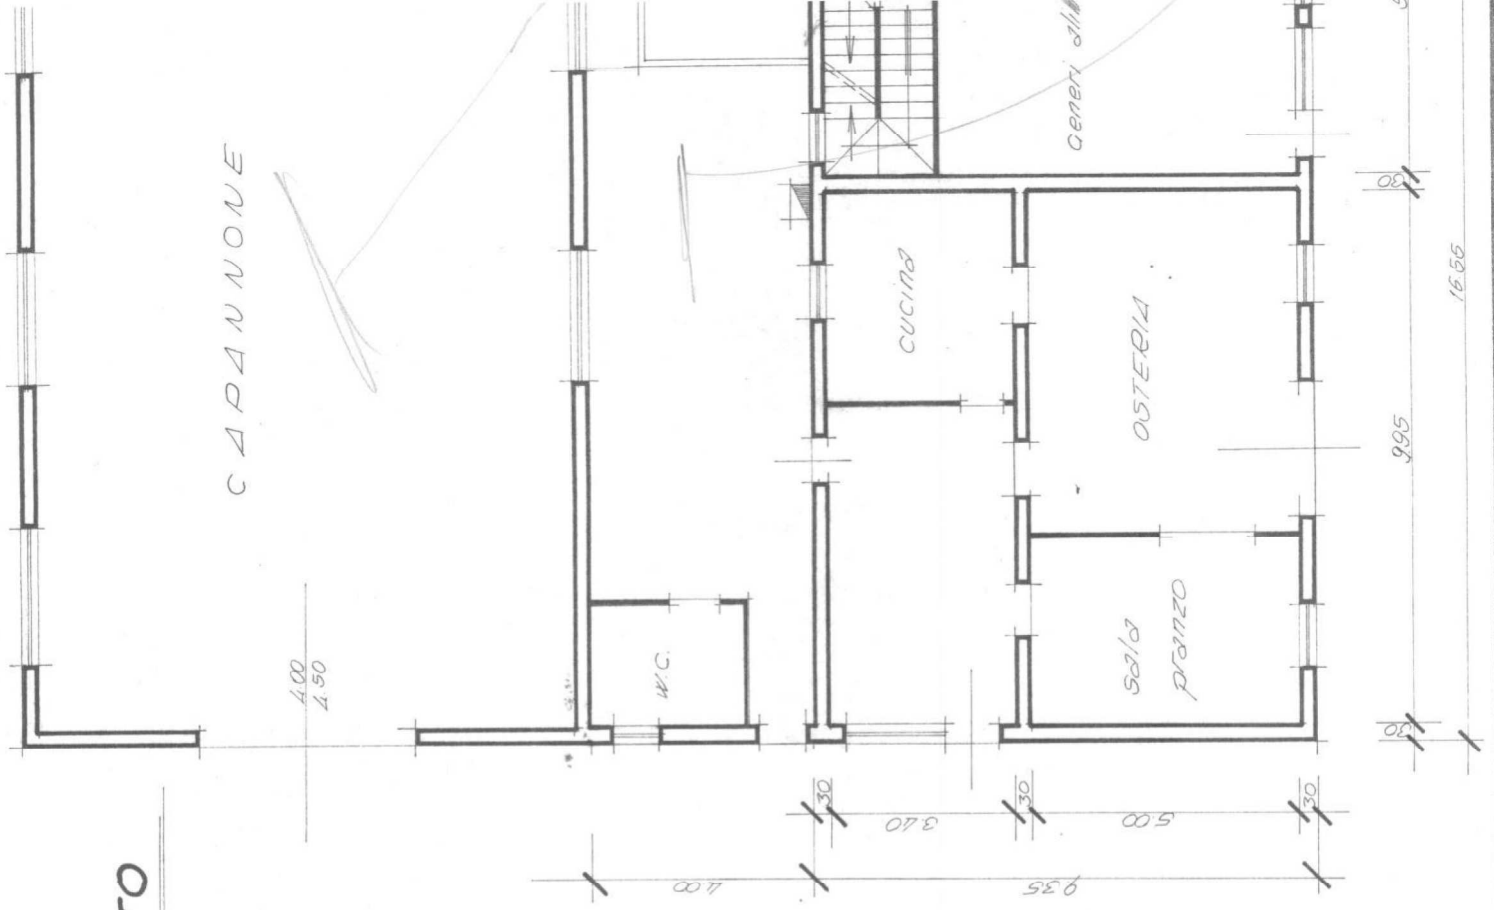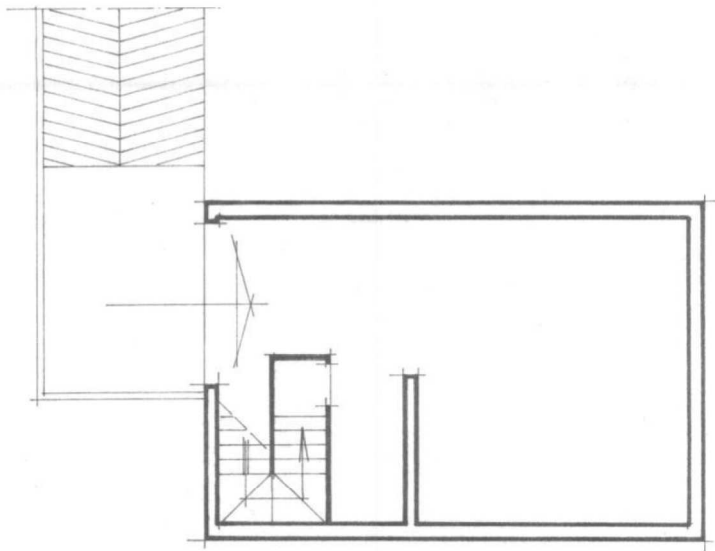

PROGETTO

CAPANNONE

PIANO TERRA

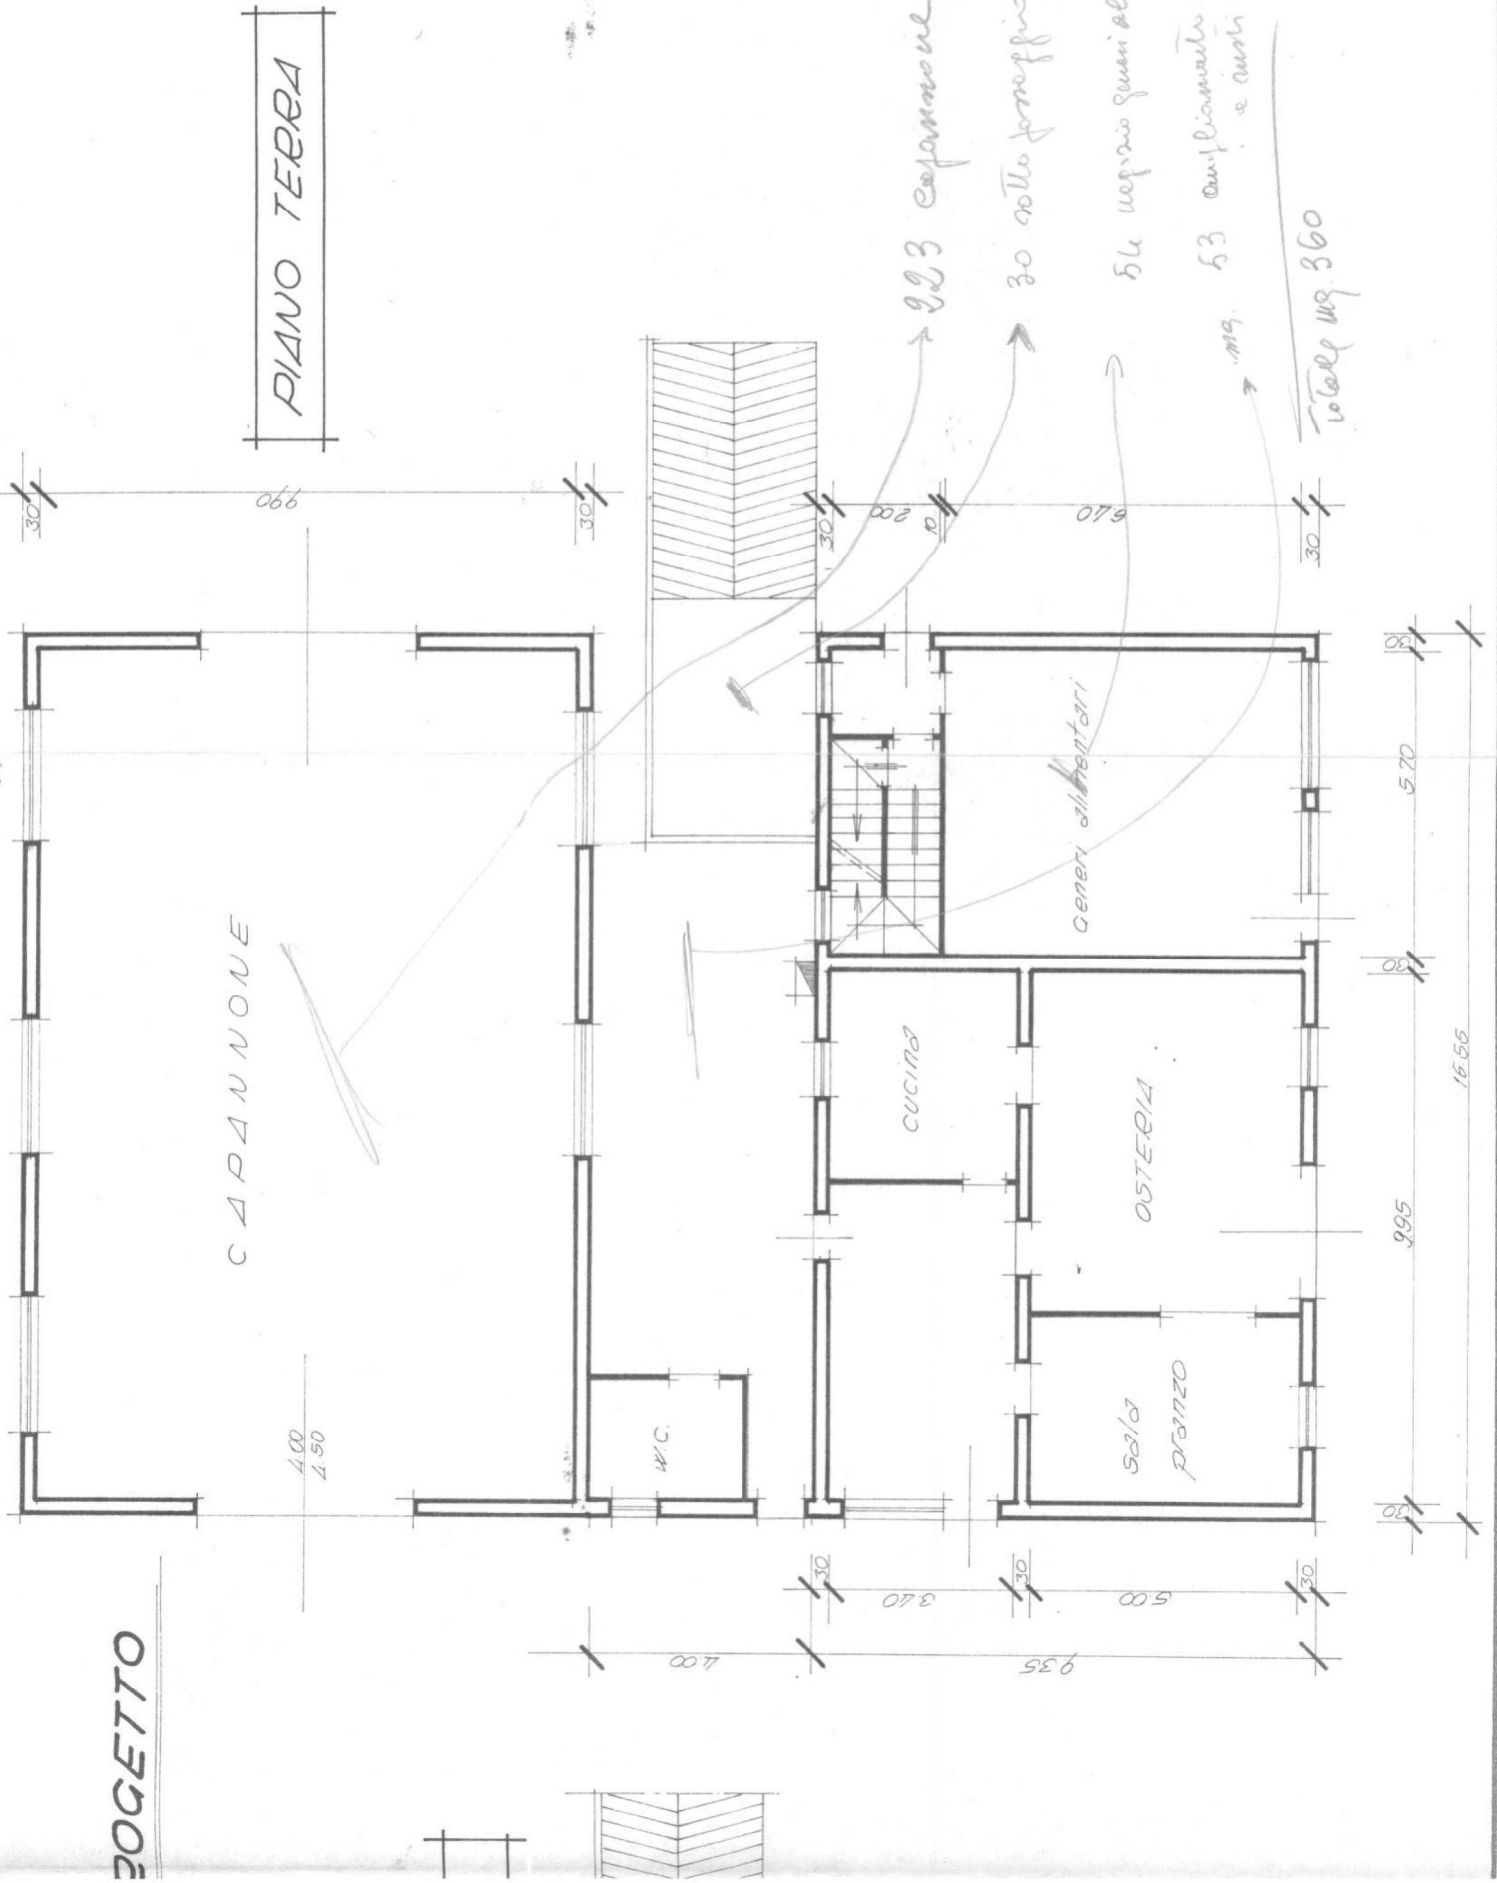

Totale mq. 360

16.55

5.70

9.95

3.00

3.40

5.00

9.35

4.00

4.50

6.60

2.00

3.00

3.00

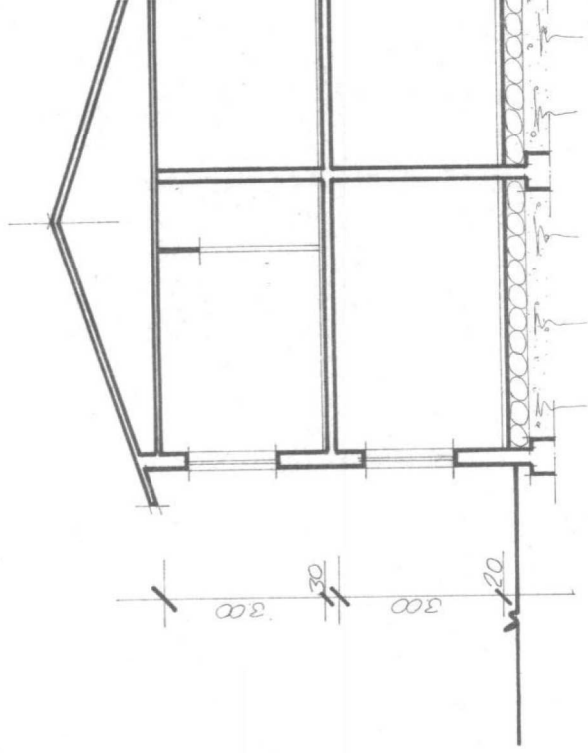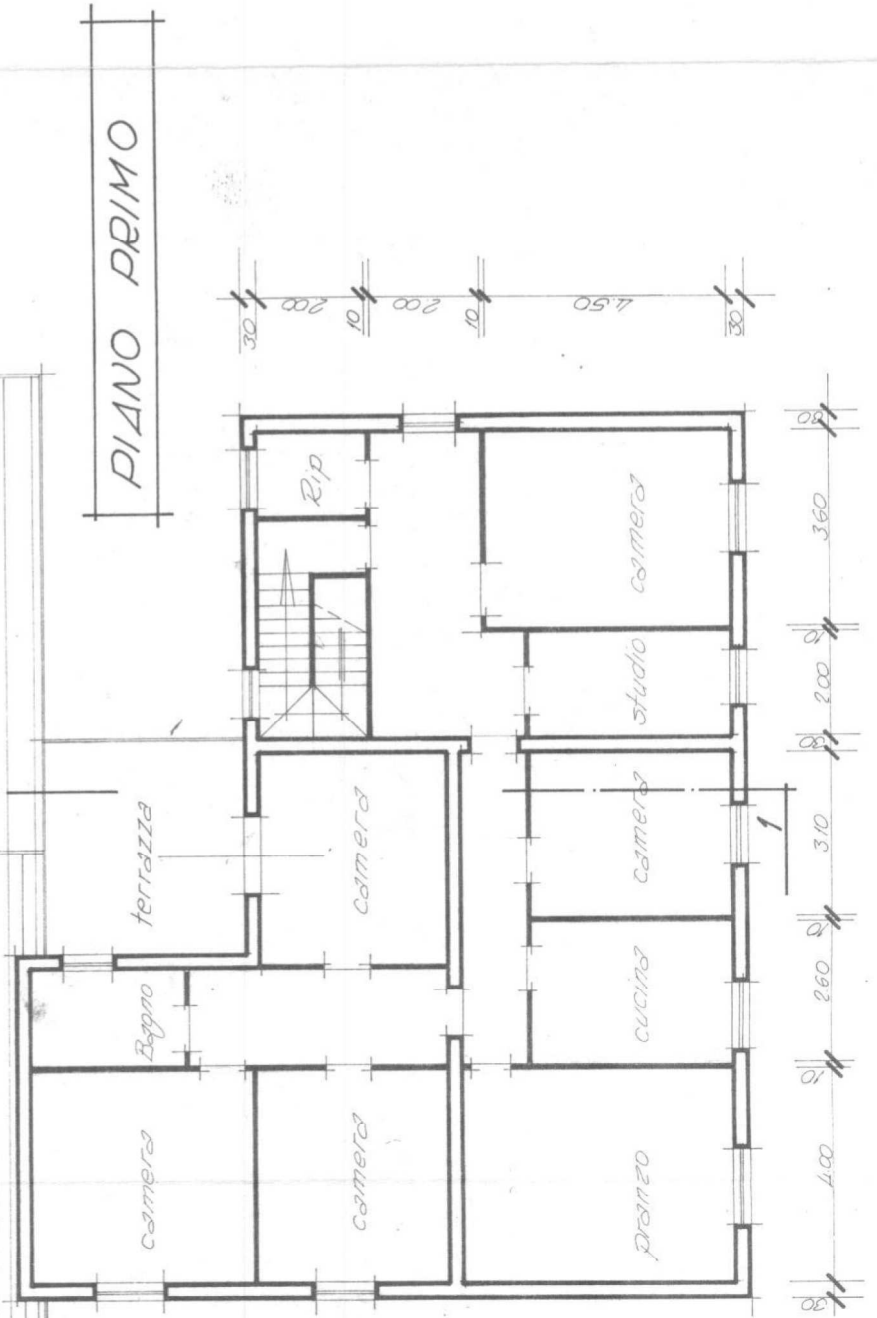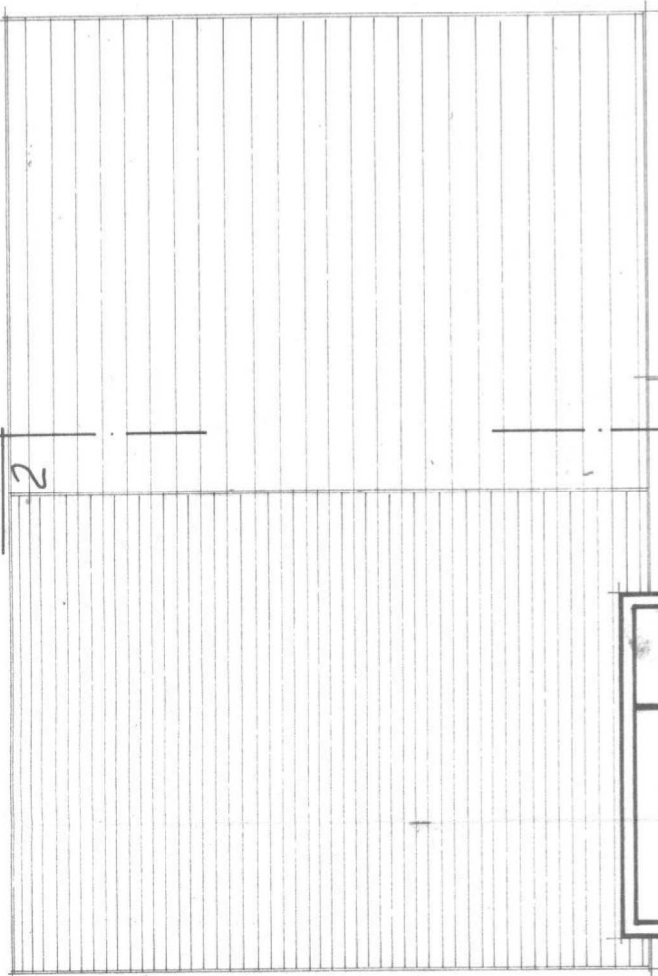


SEZIONE 1-2

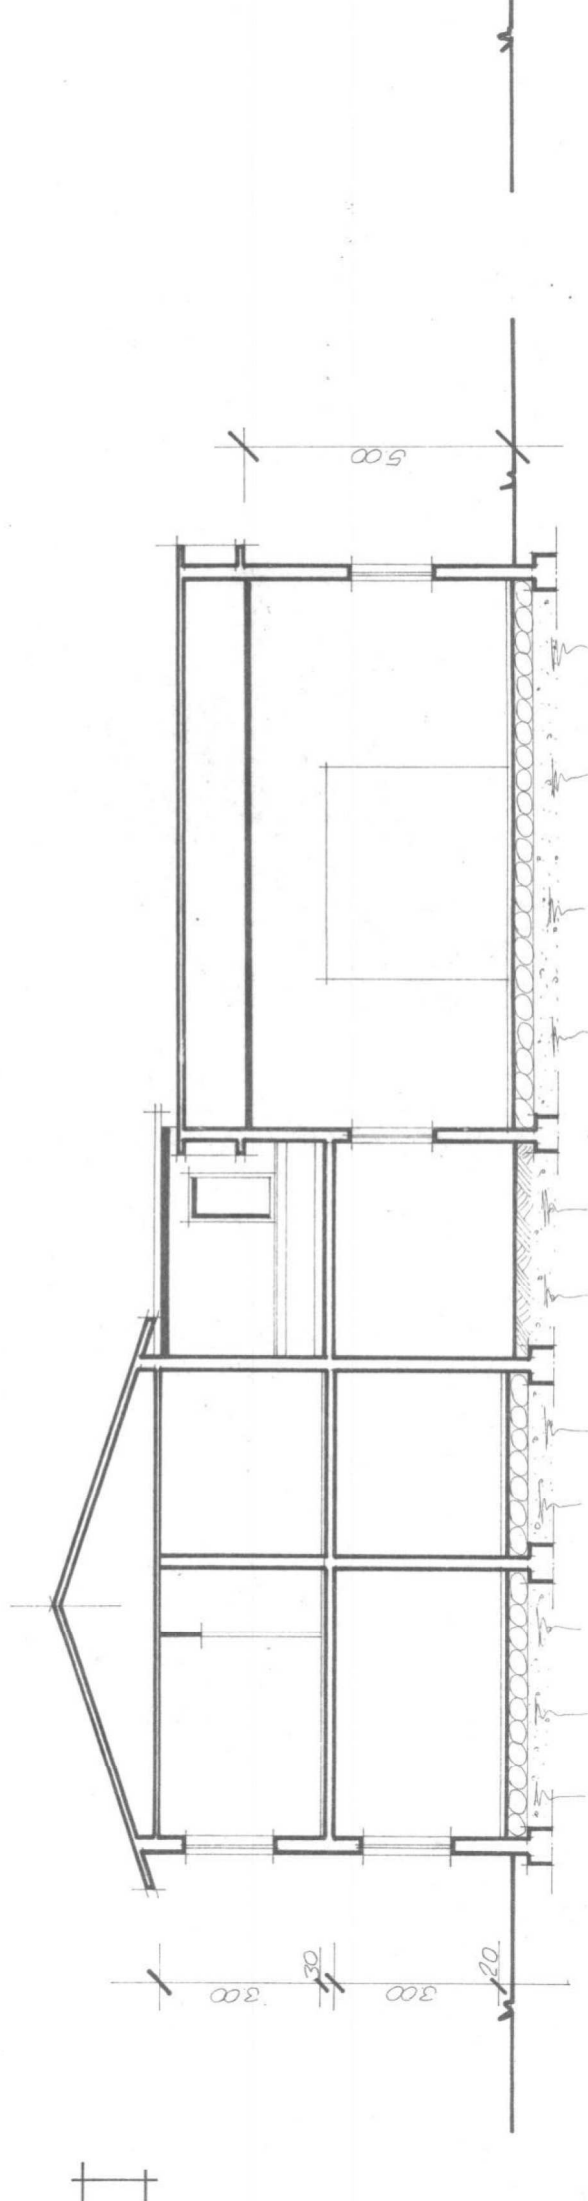

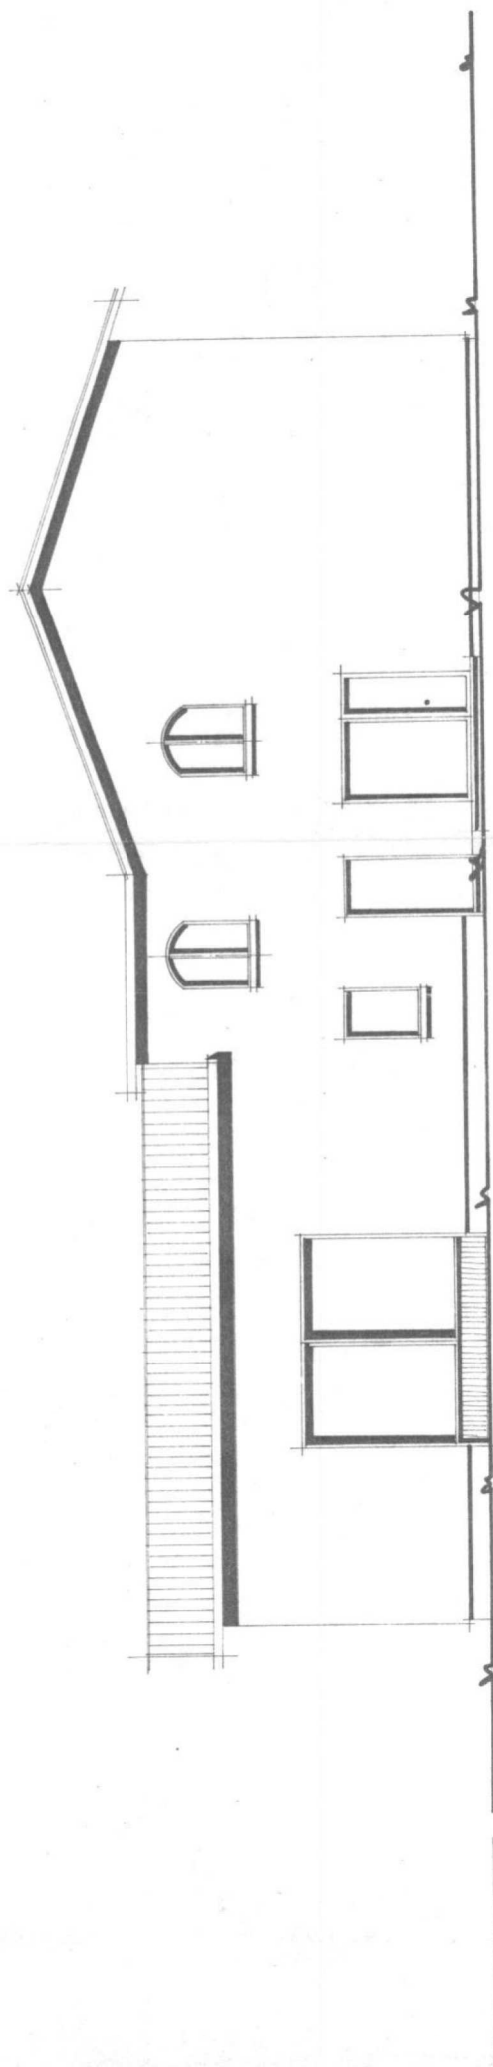

FIANCO

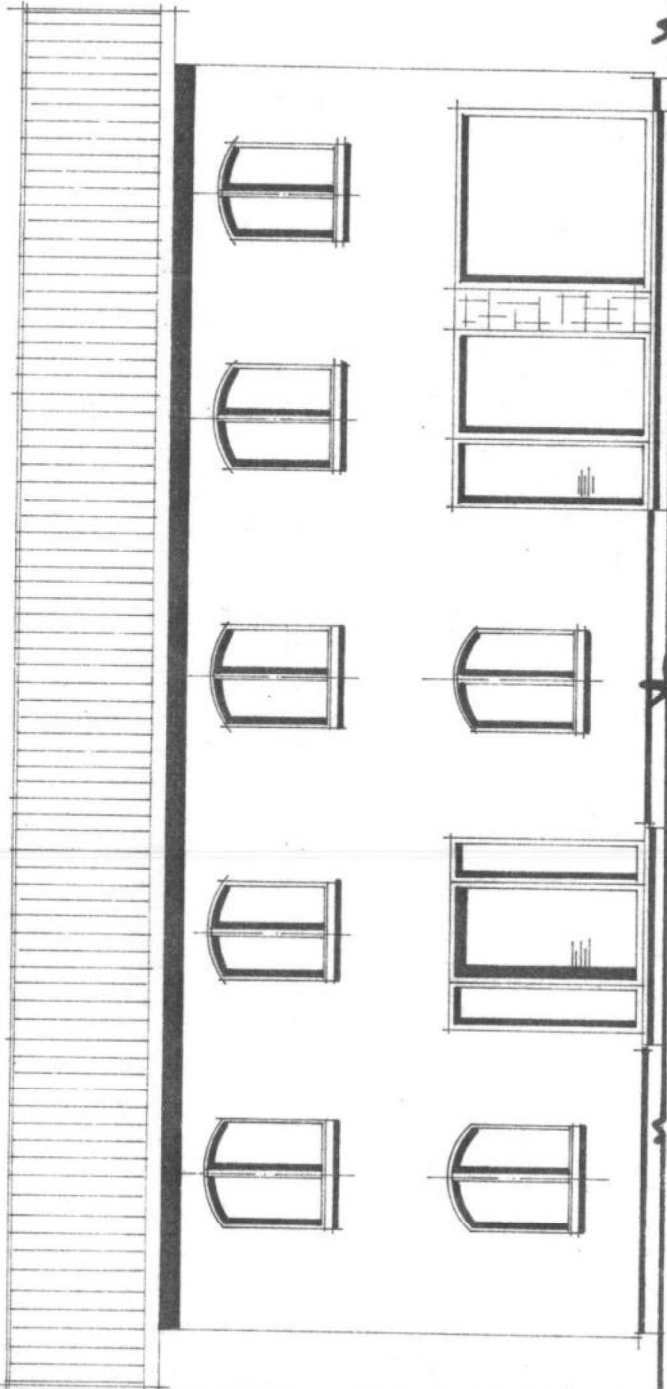

PROSPETTO