

**Agenzia del Territorio  
CATASTO FABBRICATI  
Ufficio Provinciale di  
Verona**

Dichiarazione protocollo n. VR0262281 del 21/10/2005

Planimetria di u.i.u. in Comune di Valeggio Sul Mincio

Via Dei Poeti

civ. 129

Identificativi Catastali:

Sezione:

Foglio: 28

Particella: 941

Subalterno: 5

Compilata da:

Muzzini Giuliano

Iscritto all'albo:

Geometri


Prov. Verona

N. 2373


Scheda n. 1

Scala 1:200

**PIANO PRIMO**

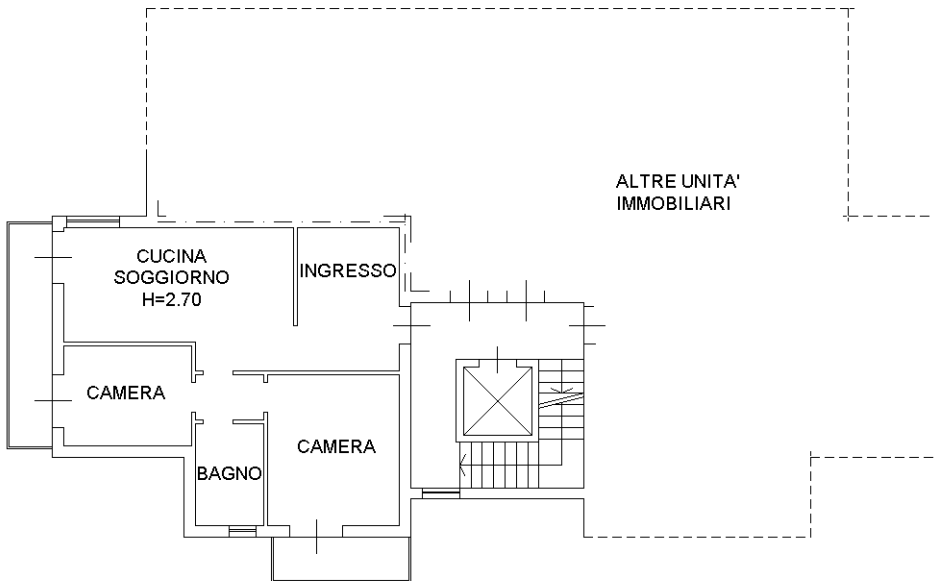

NORD

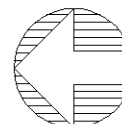

Ultima planimetria in atti

**Agenzia del Territorio  
CATASTO FABBRICATI  
Ufficio Provinciale di  
Verona**

Dichiarazione protocollo n. VR0262281 del 21/10/2005

Planimetria di u.i.u. in Comune di Valeggio Sul Mincio

Via Dei Poeti

civ. 129

Identificativi Catastali:

Sezione:

Foglio: 28

Particella: 941

Subalterno: 15

Compilata da:

Muzzini Giuliano

Iscritto all'albo:

Geometri


Prov. Verona

N. 2373


Scheda n. 1

Scala 1:200

### PIANO SCANTINATO

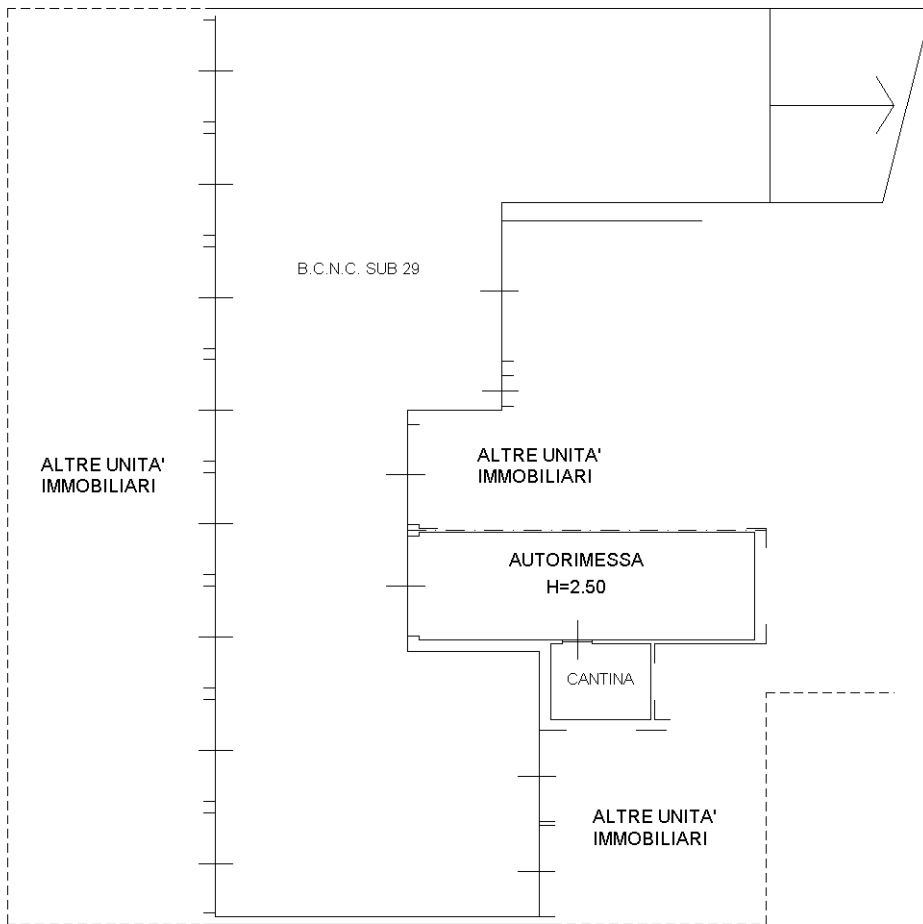

NORD

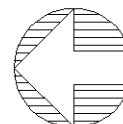

Ultima planimetria in atti