

Dichiarazione protocollo n. 000013922 del 17/01/2002

**Agenzia del Territorio
CATASTO FABBRICATI
Ufficio Provinciale di
Verona**

Planimetria di u.i.u. in Comune di Verona

Via San Michele

civ. SNC

Identificativi Catastali:

Sezione:

Foglio: 138

Particella: 498

Subalterno:

Compilata da:
Brunelli Romeo


Iscritto all'albo:
Geometri

Prov. Verona

N. 1630

Scheda n. 1

Scala 1:500

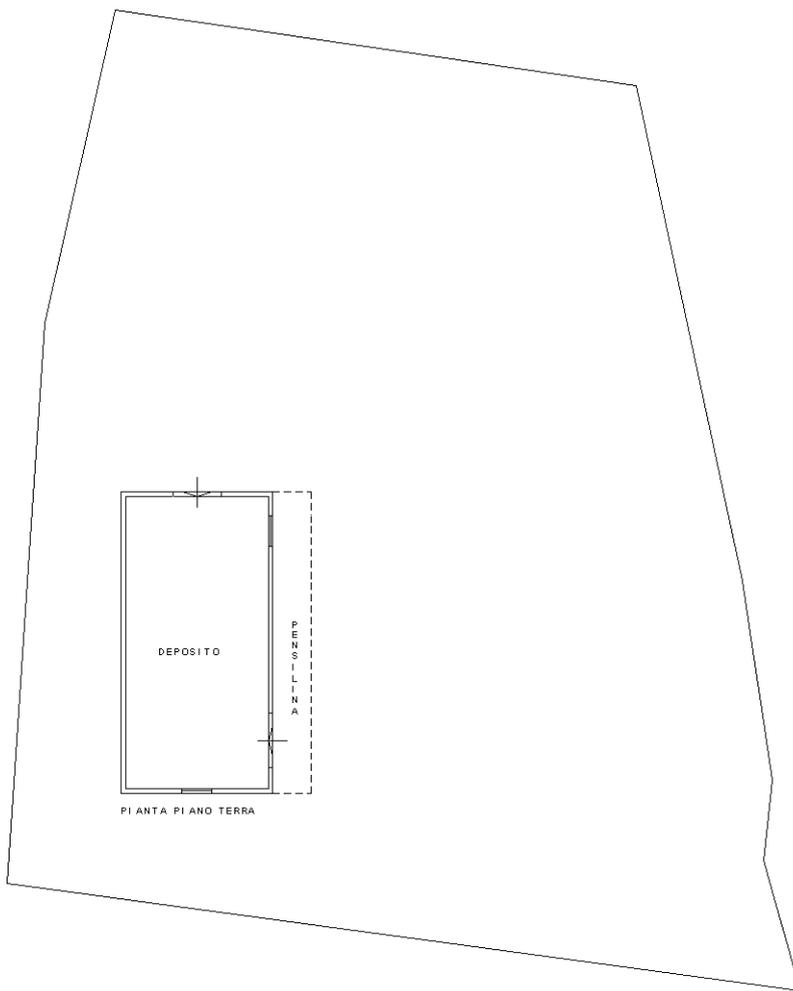

ORIENTAMENTO



Catasto dei Fabbricati - Situazione al 18/09/2023 - Comune di VERONA(L781) - < Foglio 138 - Particella 498 - Subalterno >
VIA SAN MICHELE n. SNC Piano T

Ultima planimetria in atti