



MODULARIO
F. fig. rend. 497




MINISTERO DELLE FINANZE
DIREZIONE GENERALE DEL CATASTO E DEI SS.TT.EE.
CATASTO EDILIZIO URBANO (RDL 13-4-1939, n. 652)


MOD. BN (CEU)

LIRE
500

Planimetria di u.i.u. in Comune di **Castagnaro** via **Borgonovo** civ.

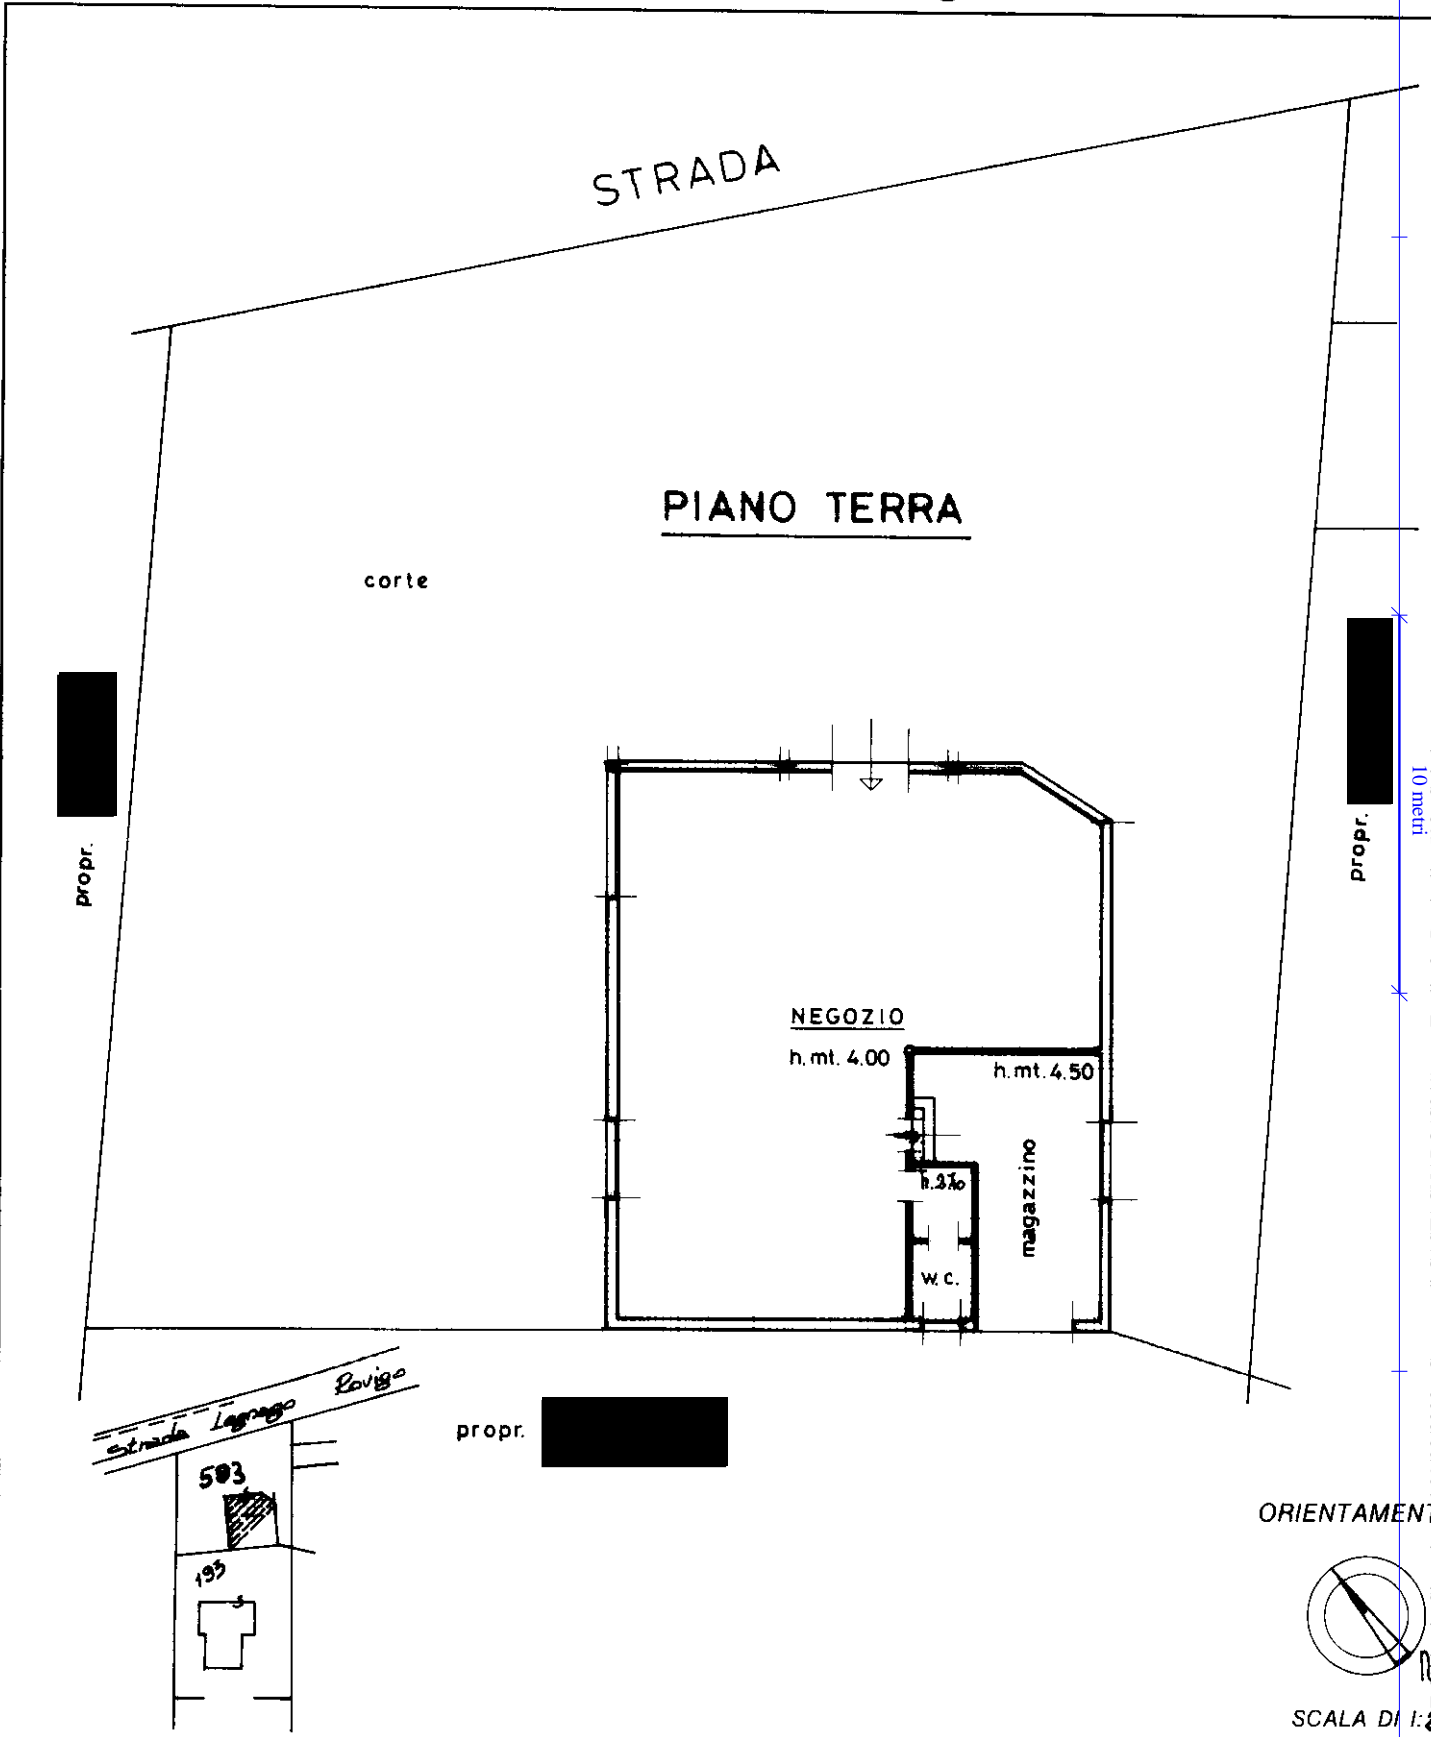

ORIENTAMENTO

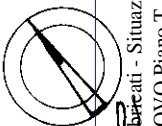

SCALA DI 1:200

Dichiarazione di N.C.
Denuncia di variazione

Compilata dal *geom. Donella*
(Titolo, cognome e nome)
Andrea

RISERVATO ALL'UFFICIO

Ultima planimetria in atti

Data presentazione: 05/11/1996 - Data: 09/03/2022 - n. T25056 - Richiedente: GRRNNA68B47L781X

Totale schede catastali n. **593** sub.
Identificativi catastali
Iscritto all'albo dei *geometri*
Verona n. **1915**

data **5/10/1996** Firma *Lucina Donella*

Catasto di Castagnaro - Situazione in Foglio 2 - Particella 593 - Subalterno > man 01
10/09/03/2022 - Comune di CASTAGNARO(C041) - < VIA BORGONOVO Piano T

Roma - Istituto Poligrafico e Zecca dello Stato - P.V.