
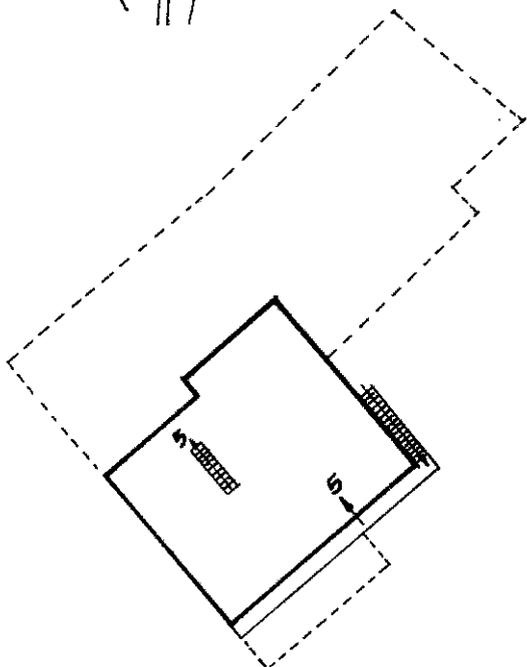
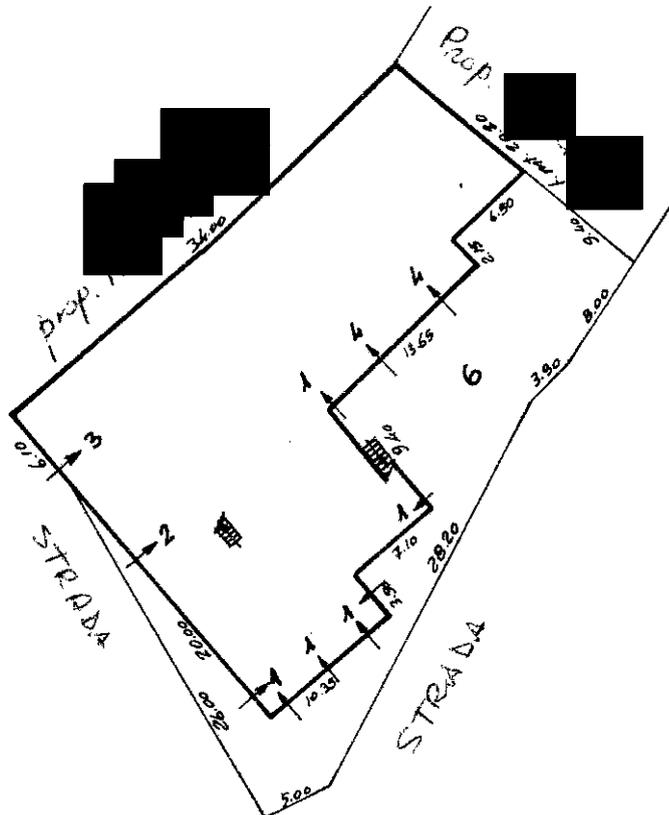


BRANO MAPPALE SC. 1:2000

COMUNE DI SALIZZOLE

Sez. B - Fogl. V° - Mapp. 8

PIANO TERRA
con corte annessa

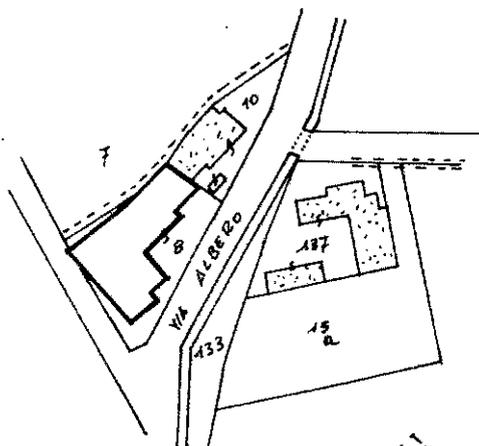

PIANO PRIMO

- Sub. 1 - bar, trattoria, pizzeria (p.T.)
- Sub. 2 - negozio alimentari (p.T.)
- Sub. 3 - magazzino (p.T.)
- Sub. 4 - magazzino (p.T.)
- Sub. 5 - abitazione (p.1°)
- Sub. 6 - bene comune, non censibile, ai sub. 1,2,3,4,5

ORIENTAMENTO



SCALA 1:500

ELABORATO PLANIMETRICO

COMPILATA DAL GEOMETRA
ORIANO CARMAGNANI

ISCRITTO ALL'ALBO DEI GEOMETRI
DELLA PROV. DI VERONA N° 1191

DATA 29/10/86
FIRMA *[Signature]*

RIF. TIPO MAPPALE
tima planimetria in atti

DATA 26/09/1986 - Data: 08/01/2020 - n. T269323 - Richiedente: Telematico
tale schede: 1 - Formato di acquisizione: A4(210x297) - Formato stampa richiesto: A4(210x297) di scala non utilizzabile

PROT. N°

Catasto dei Fabbricati - Spaziatura al 08/01/2020 - Comune di SALIZZOLE (H714) - < Foglio: 21 - Particella: 8 - Elaborato planimetrico >