

Agenzia delle Entrate
CATASTO FABBRICATI
Ufficio provinciale di
Cosenza


Dichiarazione protocollo n. CS0118769 del 13/10/2021
Planimetria di u.i.u. in Comune di Mandatoriccio
Contrada Filliciusa civ. SNC

Identificativi Catastali:
Sezione: 6
Foglio: 6
Particella: 923
Subalterno: 1

Compilata da:
De Mare Gianluca
Iscritto all'albo:
Geometri
Prov. Cosenza N. 2791

Scala n.1
Scala 1: 250

PIANO TERRA con corte

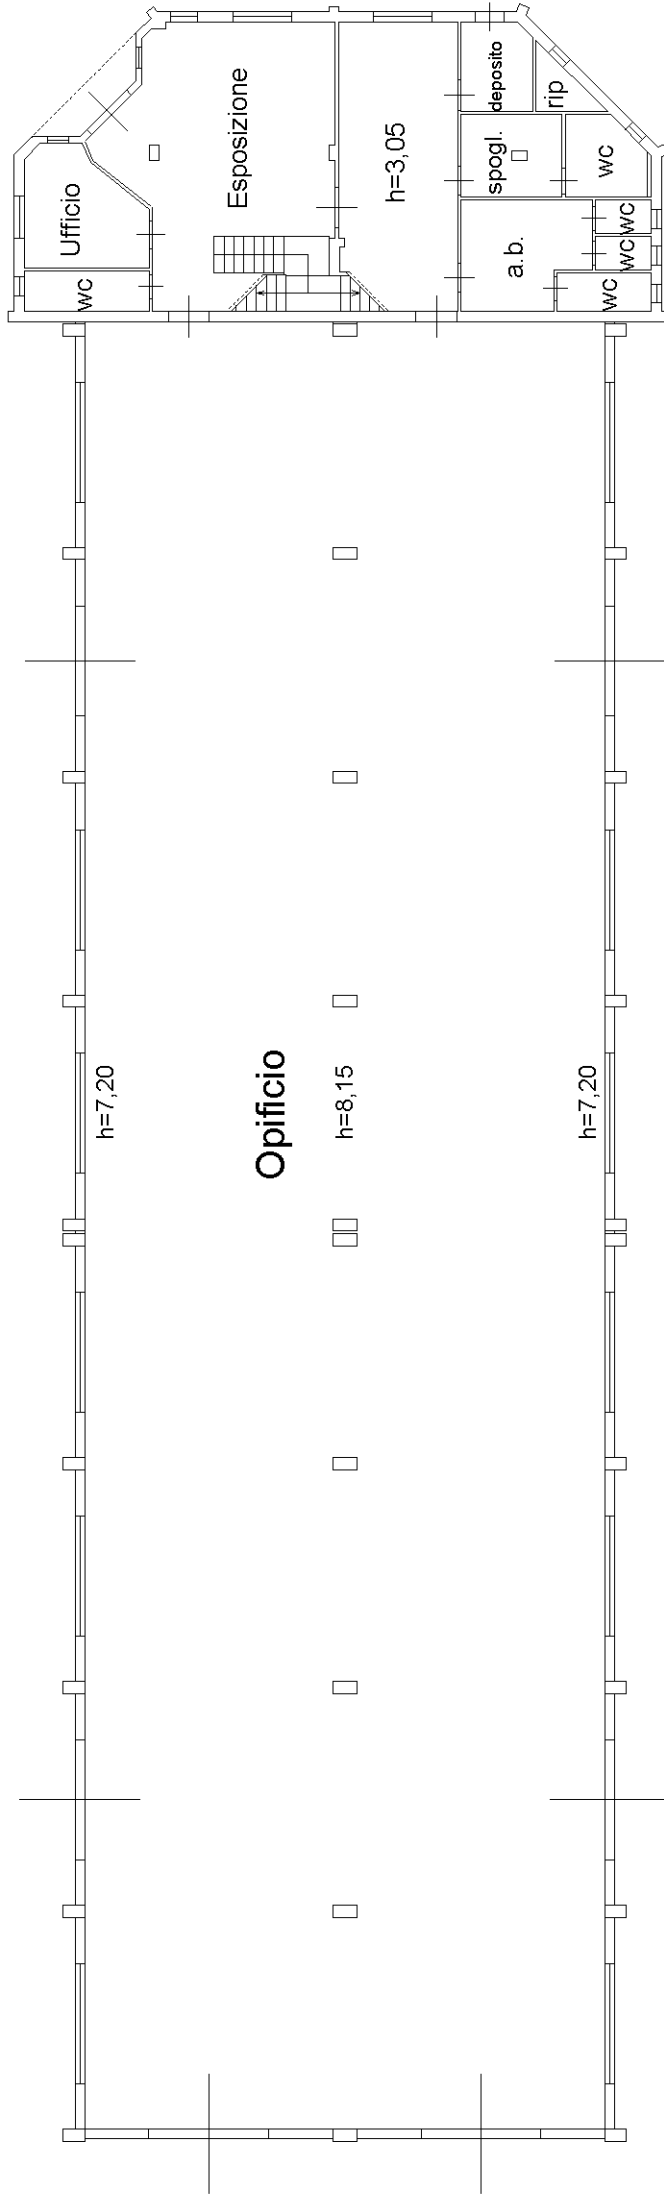

PIANO PRIMO H=2,95

