

# *Studio Cerbino*

*Geom. Giuseppe Antonio Cerbino*  
*Via Ugo D'Atri, 24-26, - 87012 Castrovillari (CS)*  
*Tel. e Fax 0981-22552 cell. 329-4193516*  
*E-MAIL cerbino\_franco@virgilio.it*  
*PEC giuseppeantonio.cerbino@geopec.it*

TRIBUNALE DI CASTROVILLARI  
P. E. N. 13/85

Intesa Gestione Crediti S.p.A. (gia Banca Centro Sud S.p.A.) ora  
Italfondario S.p.A.  
contro

Consulenza Tecnica d'Ufficio  
Seconda Perizia


Aggiornamento Valore

FASCICOLO

**LOTTO B**

Descrizione dell'immobile  
Visura catastale  
Estratto planimetrico catastale  
Pianta dell'immobile  
Fotografie



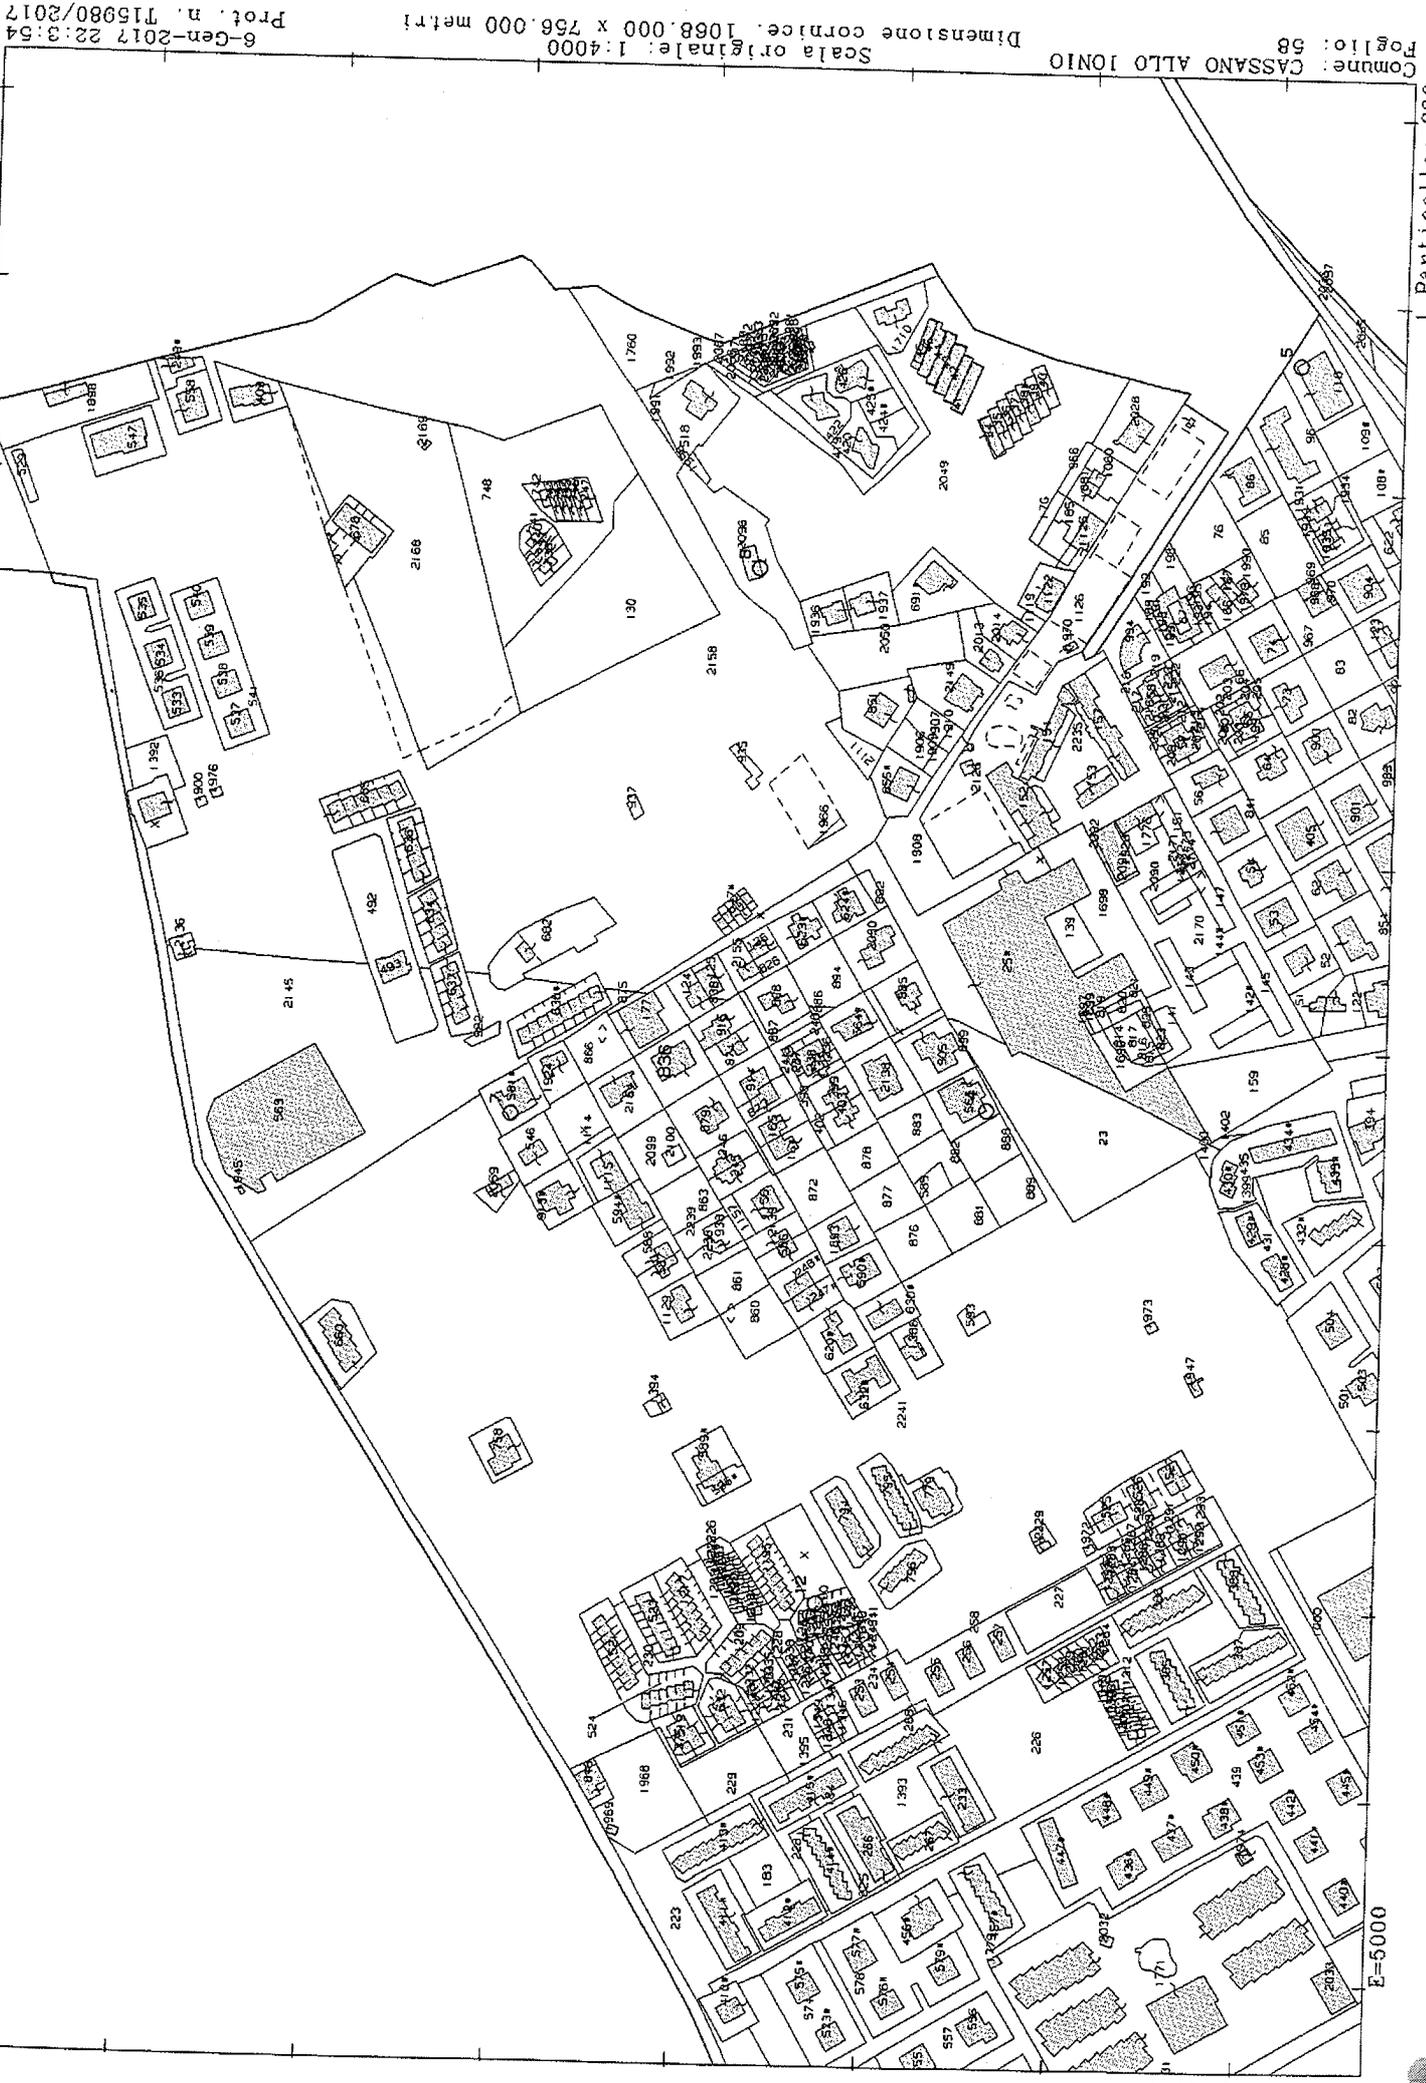






LOTTO B

Cassano Allo Ionio – Sibari Marina  
fg.58 p.lla 836 sub 6-13

Appartamento  
piano terra e primo  
con corte

PIANTA PIANO PRIMO


Hm = 2,83  
scala 1 : 100

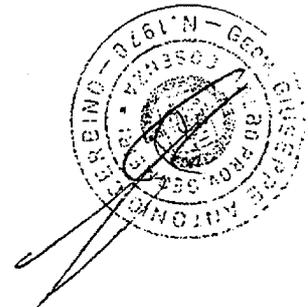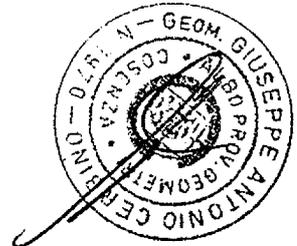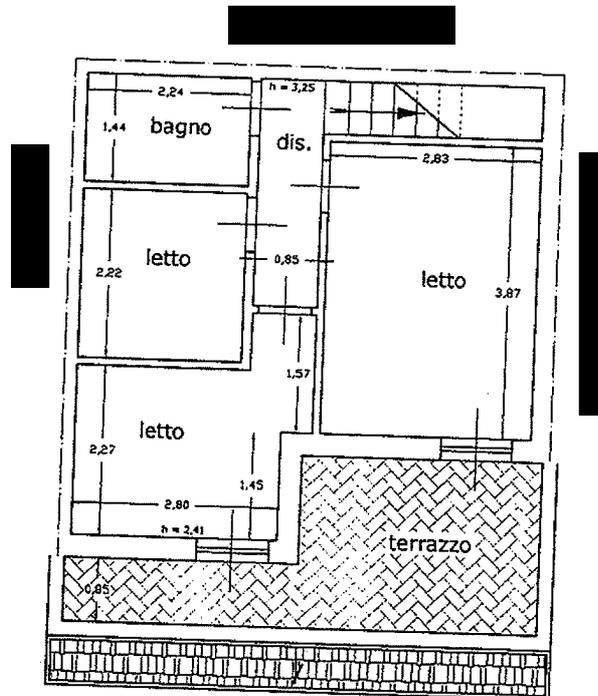

Comune di Cassano allo Ionio Foglio di mappa n.58 Particella n. 836 sub 6-13  
Evidenze dello stato dei luoghi




Comune di Cassano allo Ionio Foglio di mappa n.58 Particella n. 836 sub 6-13  
Evidenze dello stato dei luoghi

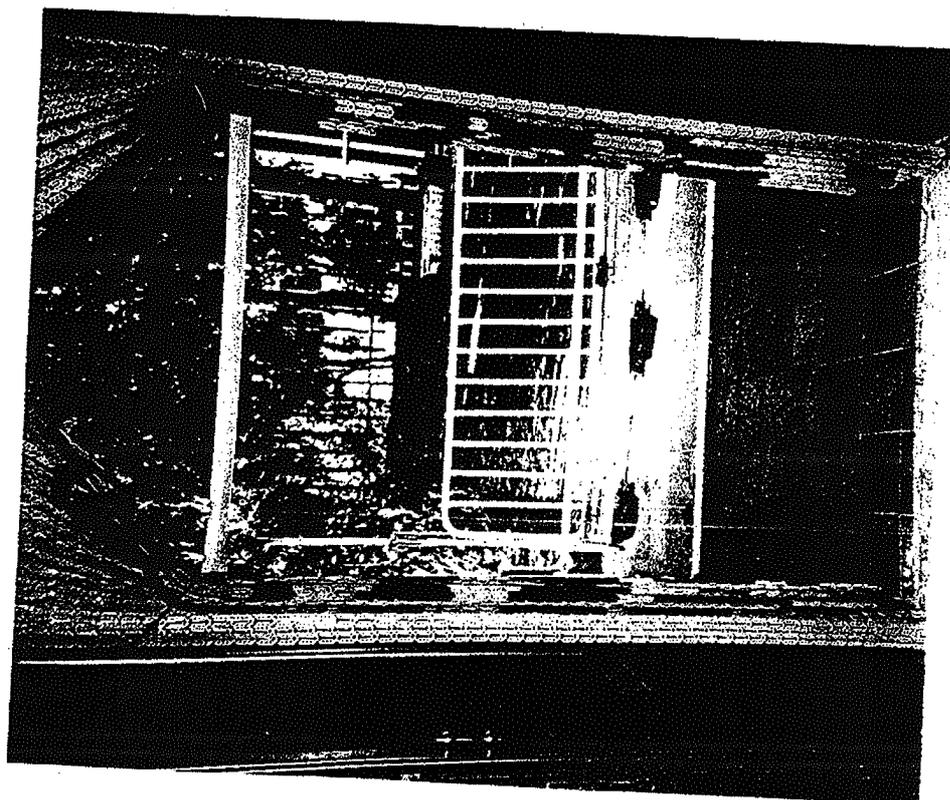

Handwritten signatures and circular official stamps, likely from the Comune di Cassano allo Ionio, placed over the text and images.



Comune di Cassano allo Ionio Foglio di mappa n.58 Particella n. 836 sub 6-13  
Evidenze dello stato dei luoghi

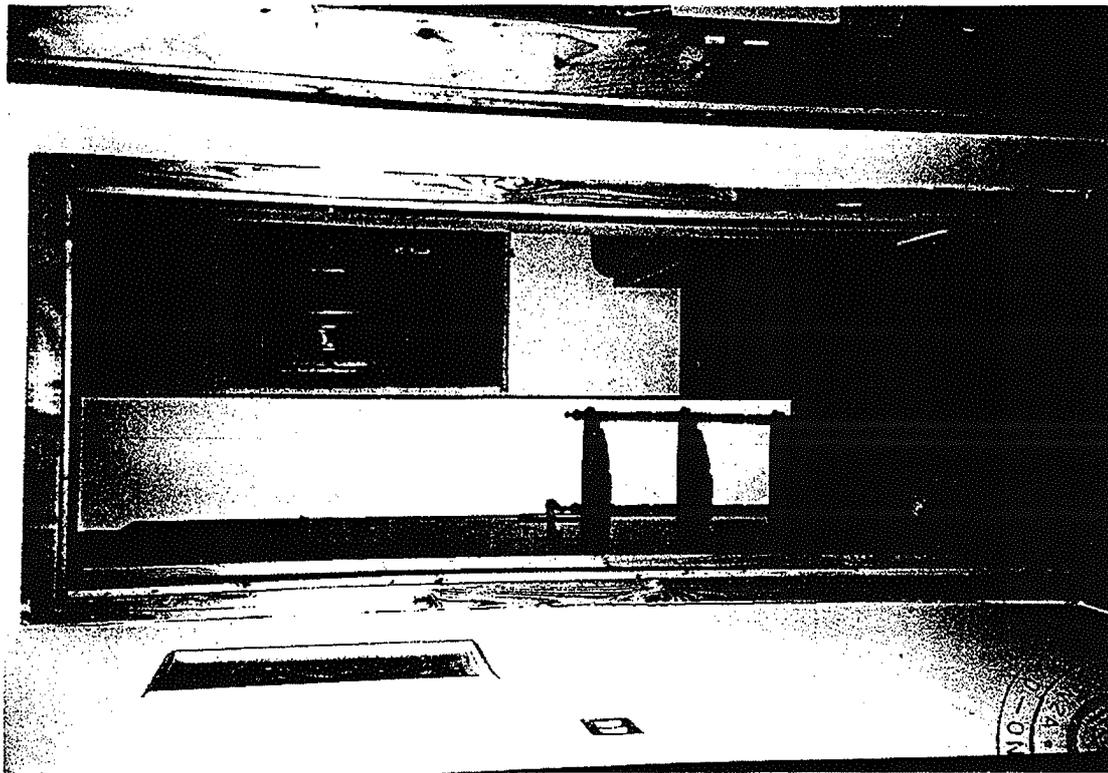

Comune di Cassano allo Ionio Foglio di mappa n.58 Particella n. 836 sub 6-13  
Evidenze dello stato dei luoghi

