

# ALLEGATO N.3

ELABORATO PLANIMETRICO


Agenzia del Territorio  
**CATASTO FABBRICATI**  
Ufficio Provinciale di  
Cosenza

ELABORATO PLANIMETRICO	
Compilato da: Belfiore Enzo	
Iscritto all'albo: Geometri	
Prov. Cosenza	N. 2533


Comune di Crosia	Protocollo n. CS0039835 del 01/03/2013
Sezione: Foglio: 2 Particella: 607	Tipo Mappale n. del

Dimostrazione grafica dei subalterni Scala 1 : 500


PIANO TERRA

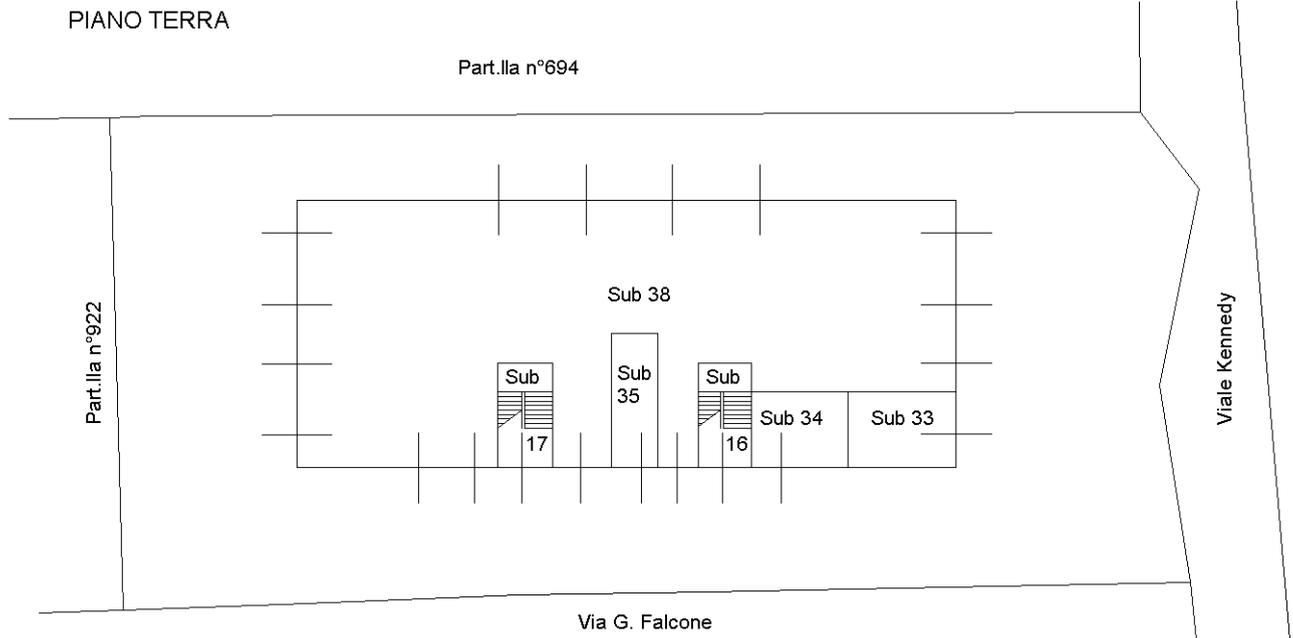


PRIMO PIANO

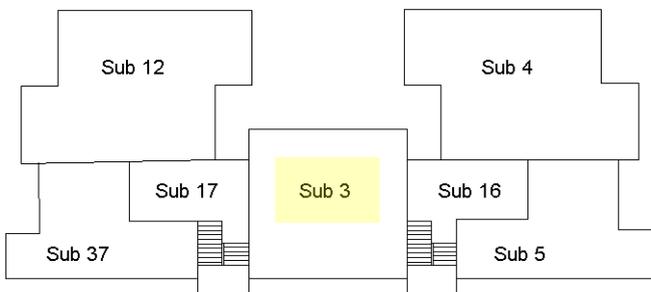


SECONDO PIANO

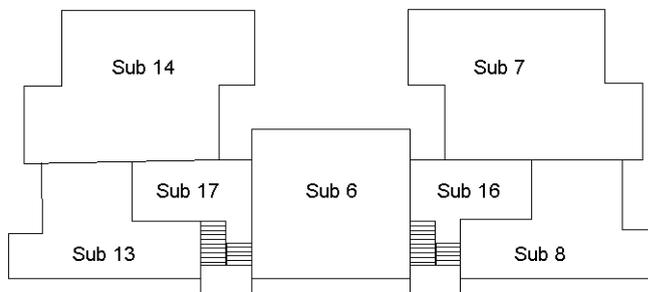


TERZO PIANO

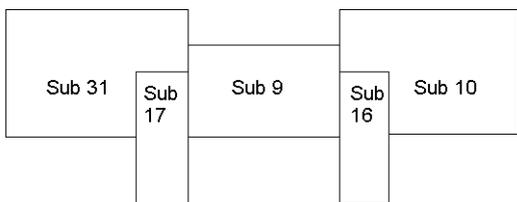

PRIMO PIANO SOTTOSTRADA

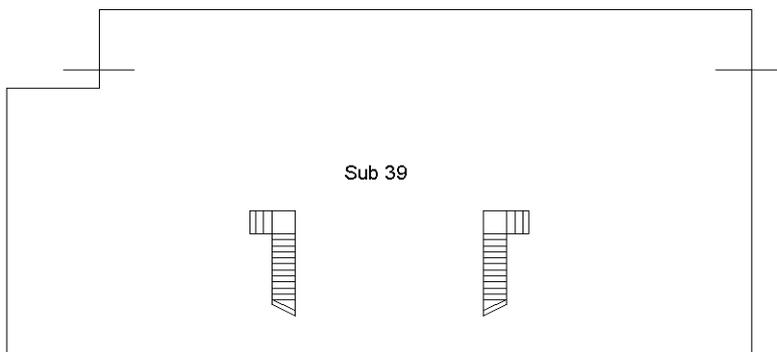

Nord

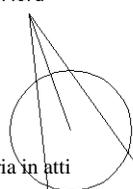

Ultima planimetria in atti