

**Agenzia del Territorio  
CATASTO FABBRICATI  
Ufficio Provinciale di  
Cosenza**

Dichiarazione protocollo n. CS0266698 del 27/12/2006

Planimetria di u.i.u. in Comune di Cariati

Via San Giovanni

civ.

Identificativi Catastali:

Sezione:

Foglio: 8

Particella: 352

Subalterno: 7

Completata da:

Iscritto all'albo:  
Architetti


Prov. Cosenza

N. 1184

Scheda n. 1

Scala 1:200

### PIANO PRIMO

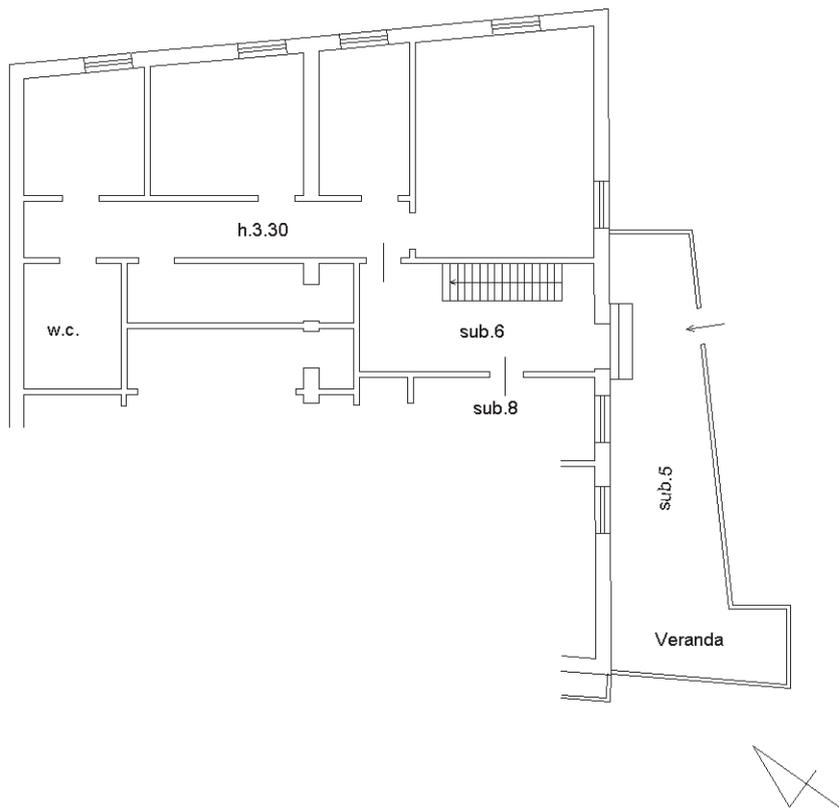

Ultima planimetria in atti



**Agenzia del Territorio  
CATASTO FABBRICATI  
Ufficio Provinciale di  
Cosenza**

Dichiarazione protocollo n. CS0096811 del 28/03/2011

Planimetria di u.i.u. in Comune di Cariati

Via San Giovanni

civ. SNC

Identificativi Catastali:

Sezione:  
Foglio: 8  
Particella: 352  
Subalterno: 14

Compilata da:

Isritto all'albo:  
Geometri


Prov. Cosenza

N. 1571

Scheda n. 1

Scala 1:200

PIANO SECONDO

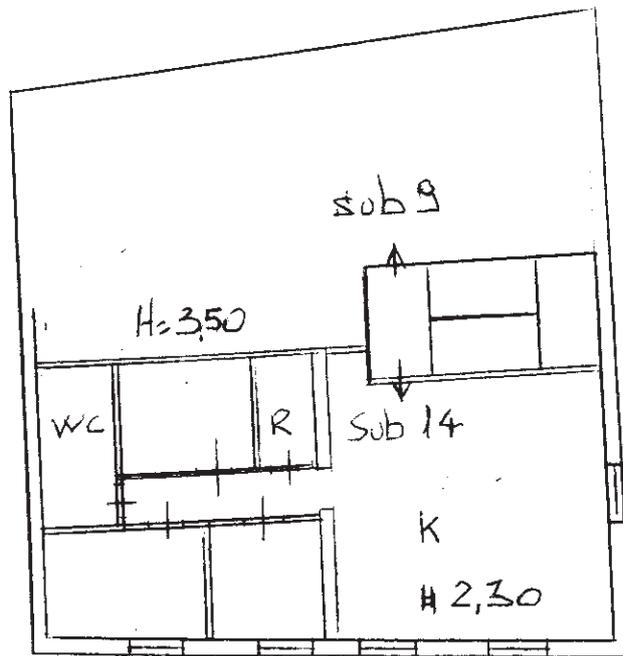

Ultima planimetria in atti

