

**Agenzia del Territorio  
CATASTO FABBRICATI  
Ufficio Provinciale di  
Cosenza**

Dichiarazione protocollo n. CS0250011 del 07/12/2006

Planimetria di u.i.u. in Comune di Rossano

Contrada Trenta Demoni

civ. SNC

Identificativi Catastali:

Sezione:

Foglio: 62

Particella: 304

Subalterno: 1

Compilata da:  
Arci Francesco


Iscritto all'albo:  
Geometri

Prov. Cosenza


N. 2589

Scheda n. 1

Scala 1:200

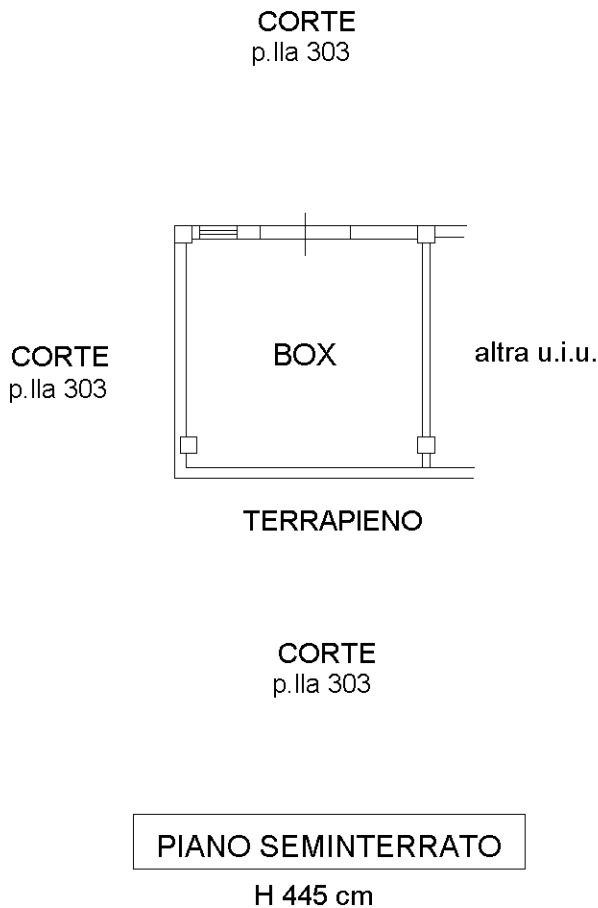

NORD

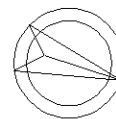

Catasto dei Fabbricati - Situazione al 02/02/2023 - Comune di CORIGLIANO-ROSSANO(M403B) - < Foglio 62 - Particella 304 - Subalterno 1 >  
CONTRADA TRENTA DEMONI n. SNC Edificio B Piano S1