


COMUNE DI CORIGLIANO-ROSSANO
Area Urbana Rossano

VIA II ACQUA DI VALE - N°38

UNITA' IMMOBILIARE: FOGLIO 71 - PART. 477 - SUB. 8

PLANIMETRIA RILEVATA PIANO TERZO

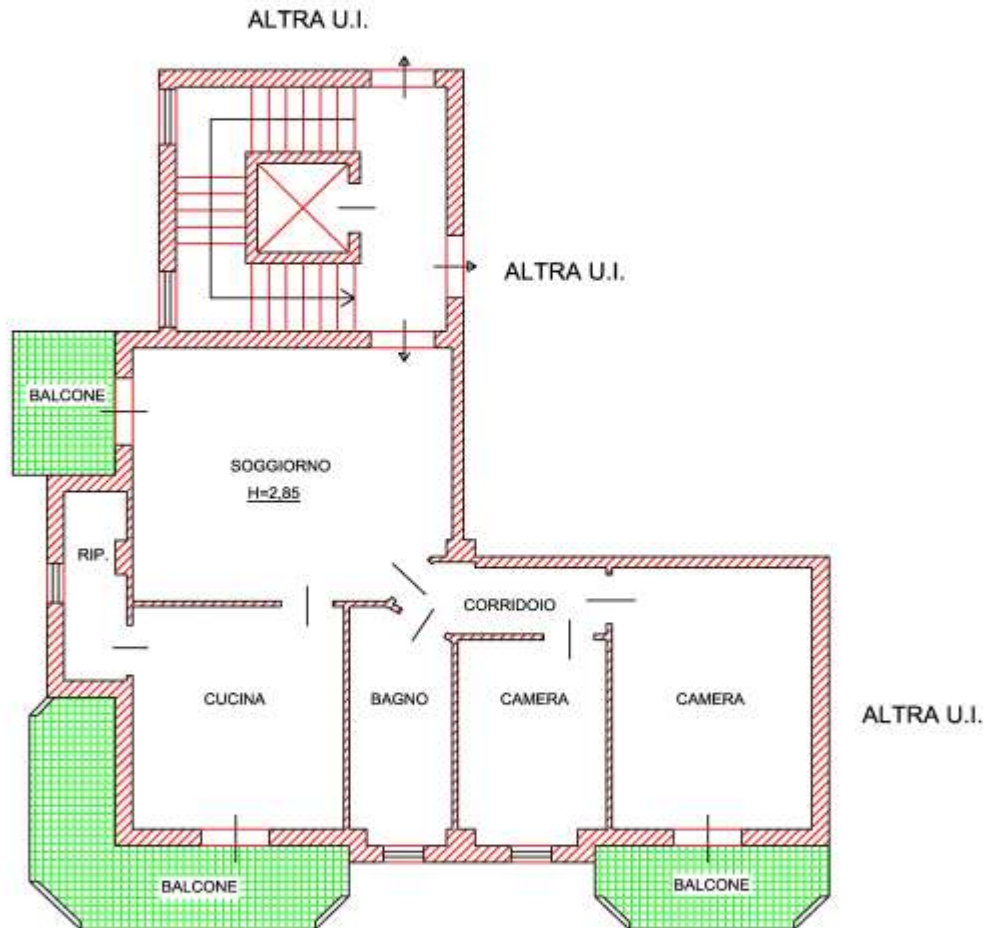

SUPERFICIE LORDA TOTALE = 95,85 MQ

SUPERFICIE BALCONI = 22,25 MQ

SCALA 1:100

RILIEVO STATO DI FATTO