


**Agenzia del Territorio  
CATASTO FABBRICATI  
Ufficio Provinciale di  
Cosenza**

Dichiarazione protocollo n. 000200322 del 20/06/2002	
Planimetria di u.i.u. in Comune di Castrovillari	
Corso Calabria	civ.
Identificativi Catastali:	Compilata da: Spano' Riccardo Mario
Sezione:	Iscritto all'albo: Geometri
Foglio: 24	Prov. Cosenza
Particella: 532	N. 1242
Subalterno: 2	

Scheda n. 1      Scala 1:200

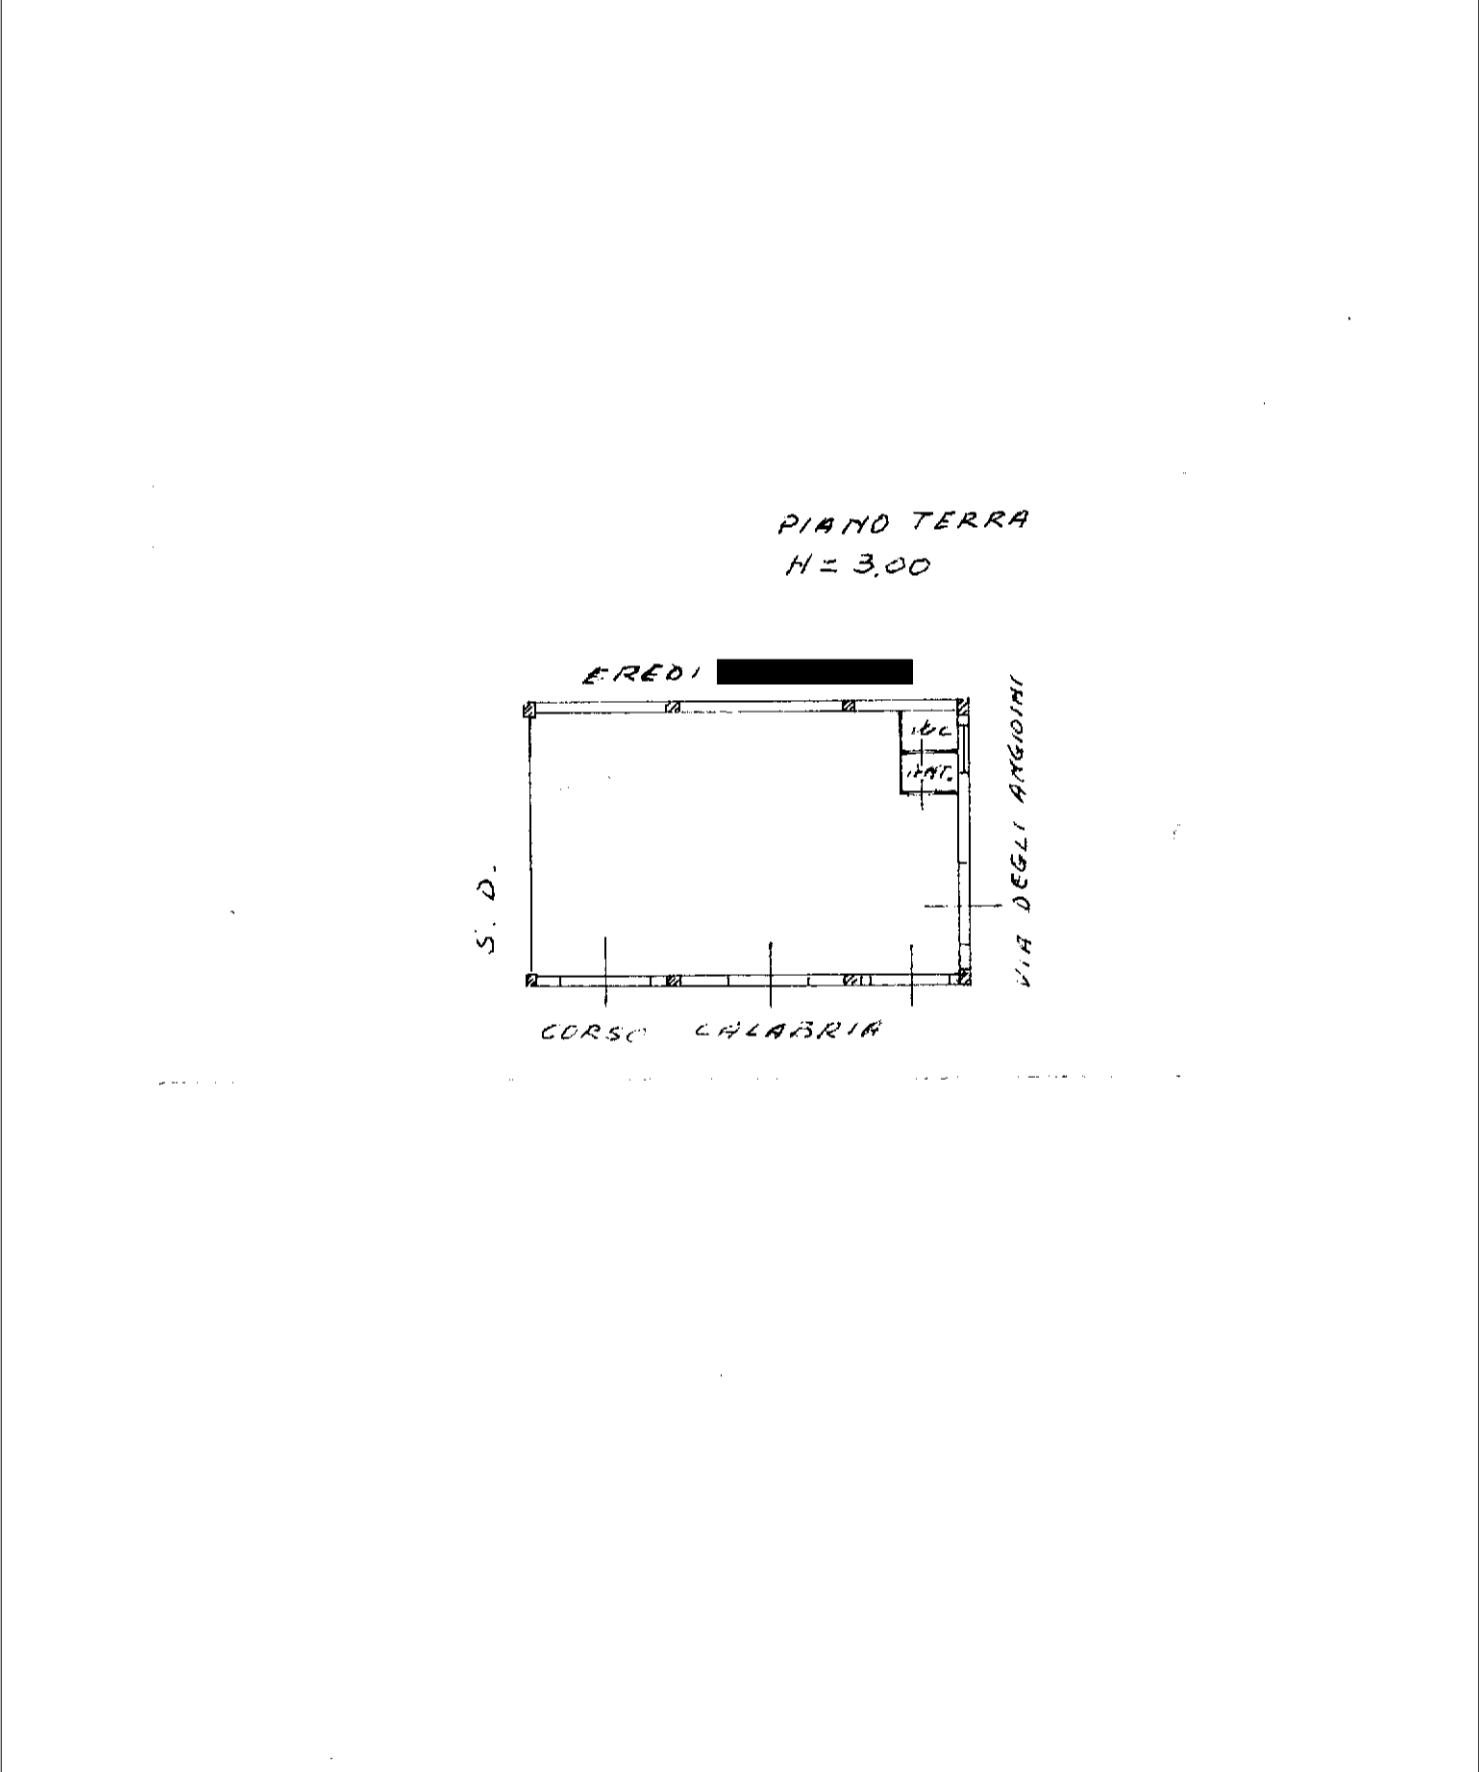

man 01