


COMUNE DI SPEZZANO ALBANESE

UNITA' IMMOBILIARE: FOGLIO 21 - PART. 517 - SUB. 15

PLANIMETRIA PIANO SECONDO - H.2,75

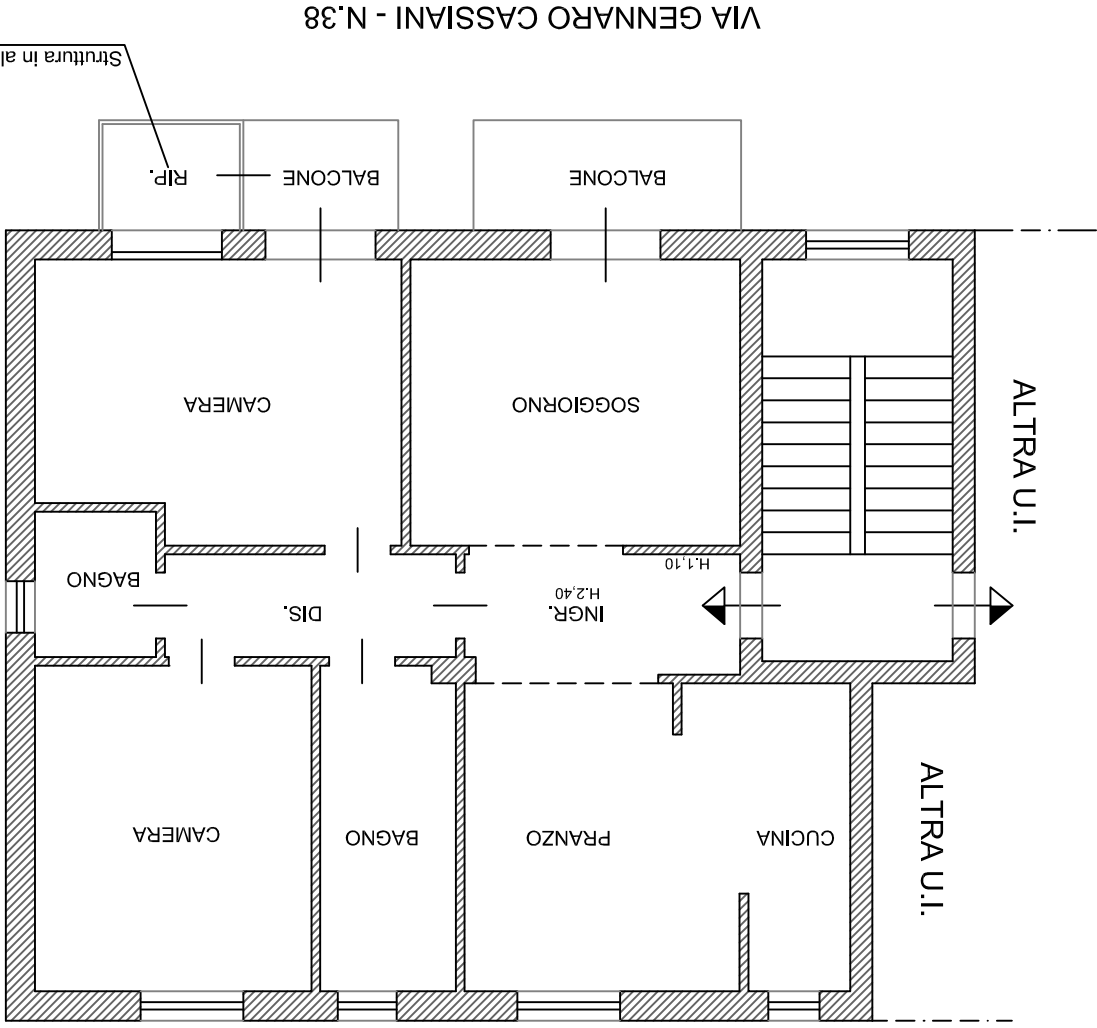

VIA GENNARO CASSIANI - N.38

SCALA 1:100