

M.C.F. AN. (1/1)

LIRE 400


CIV.

MINISTERO DELLE FINANZE  
DIREZIONE GENERALE DEL CATASTO E DEI SISTEMI  
**CATASTO EDILIZIO URBANO** (RDL 13-4-1939, n. 852)  
via *Leone Russorinno*




Planimetria di u.l.u. in Comune di *SATRIANO*

*PLANIMETRIA CASABALE  
USATA PER BASE RIUEVO*

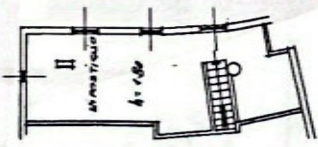

PIANO 4° (SORDIATO)

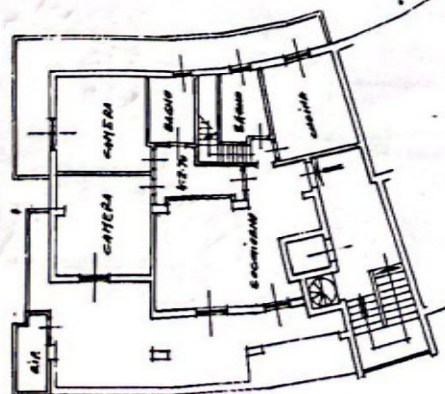

PIANO 3°

ORIENTAMENTO



SCALA DI 1:200

RISERVATO ALL'UFFICIO


Compilata dal *GEOMETRA*  
Titolo copione e firma  
*LIVIERO PUGLIESE*  
Iscritto all'albo dei *GEOMETRI*  
n. *2549*

Dichiarazione di N.L.   
Denuncia di variazione   
Identificativi catastali

F. *757* No. *554404* (nella provincia di *REGGIO CAL.* n. *2549*)  
Firma *Luigi Pugliese*

Ultima planimetria in atti

PIANO 3° - STATO DEI LUOGHI

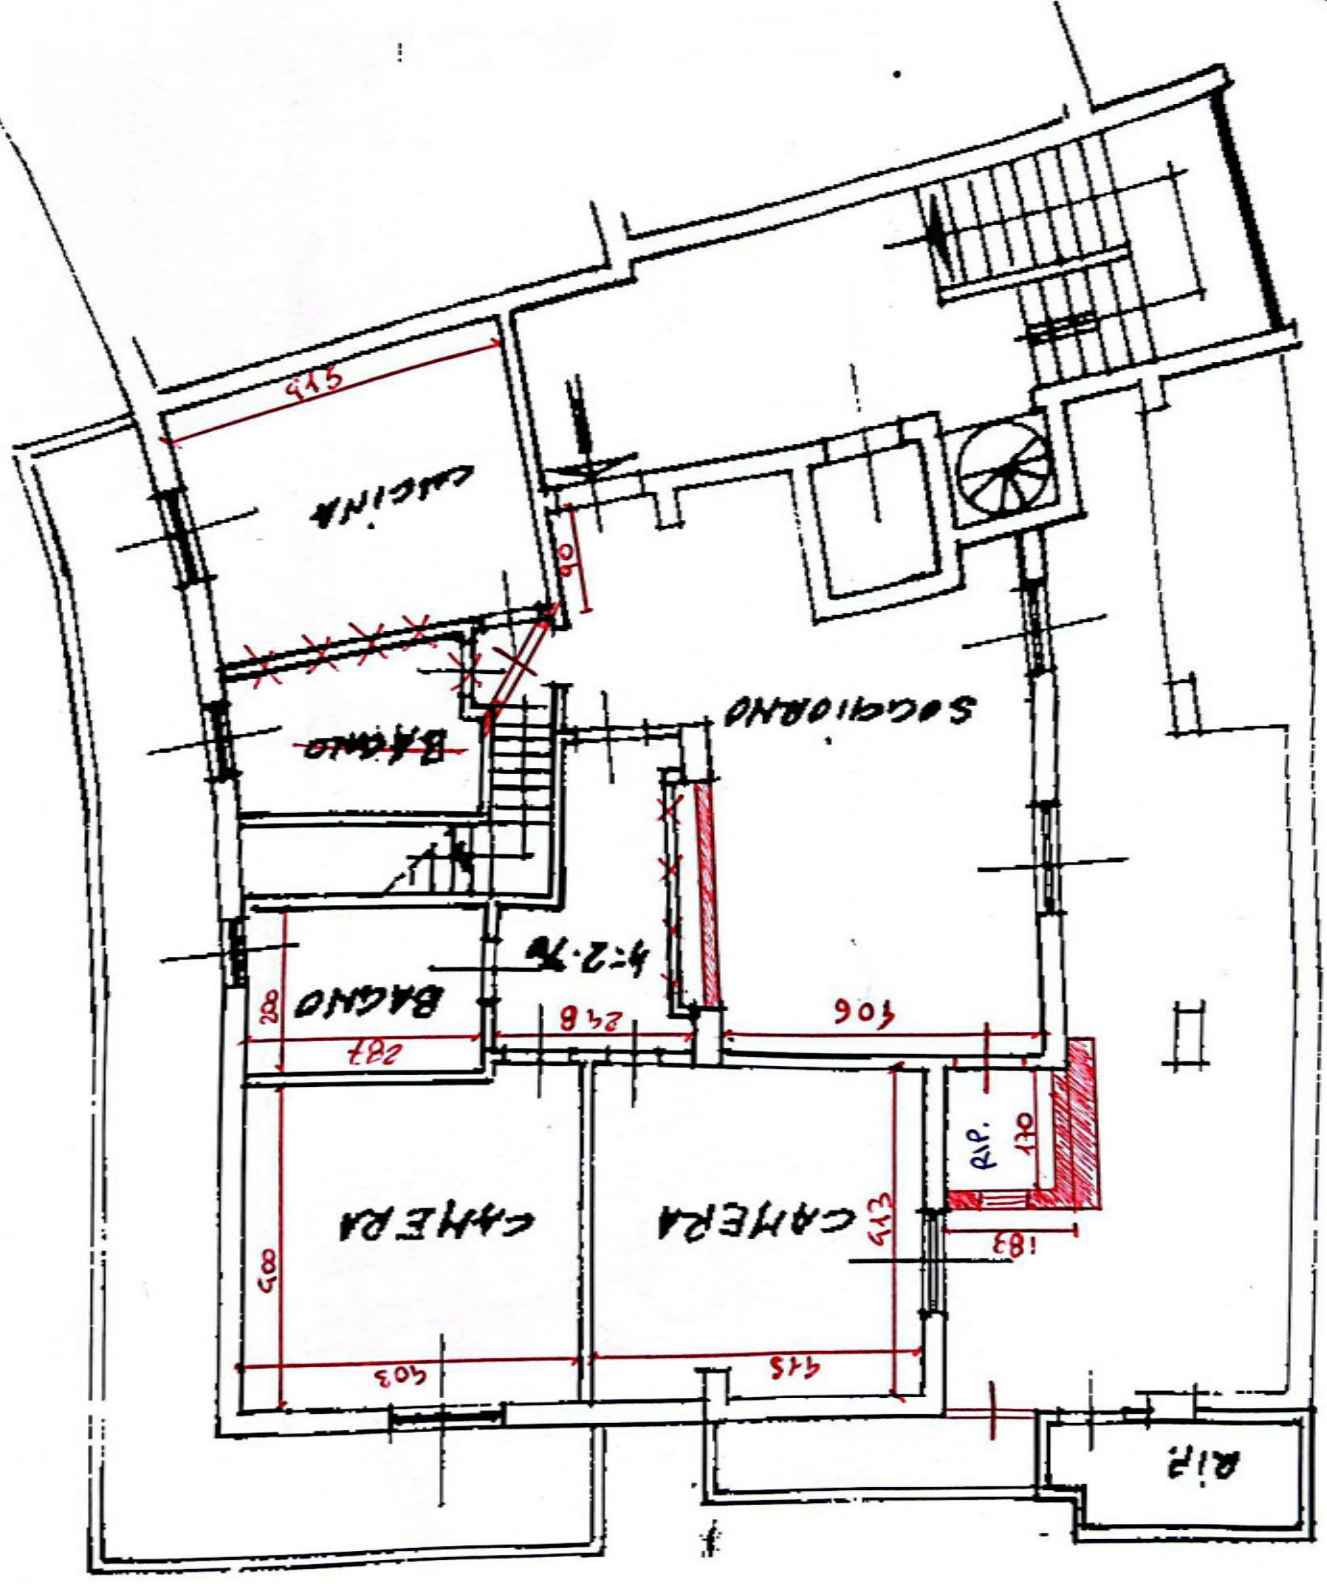

PIANO 4° - STATO DEI LUOGHI

