


PIANO TERRA

Foglio 5 Particella 731 sub. 71 (ex sub. 37)

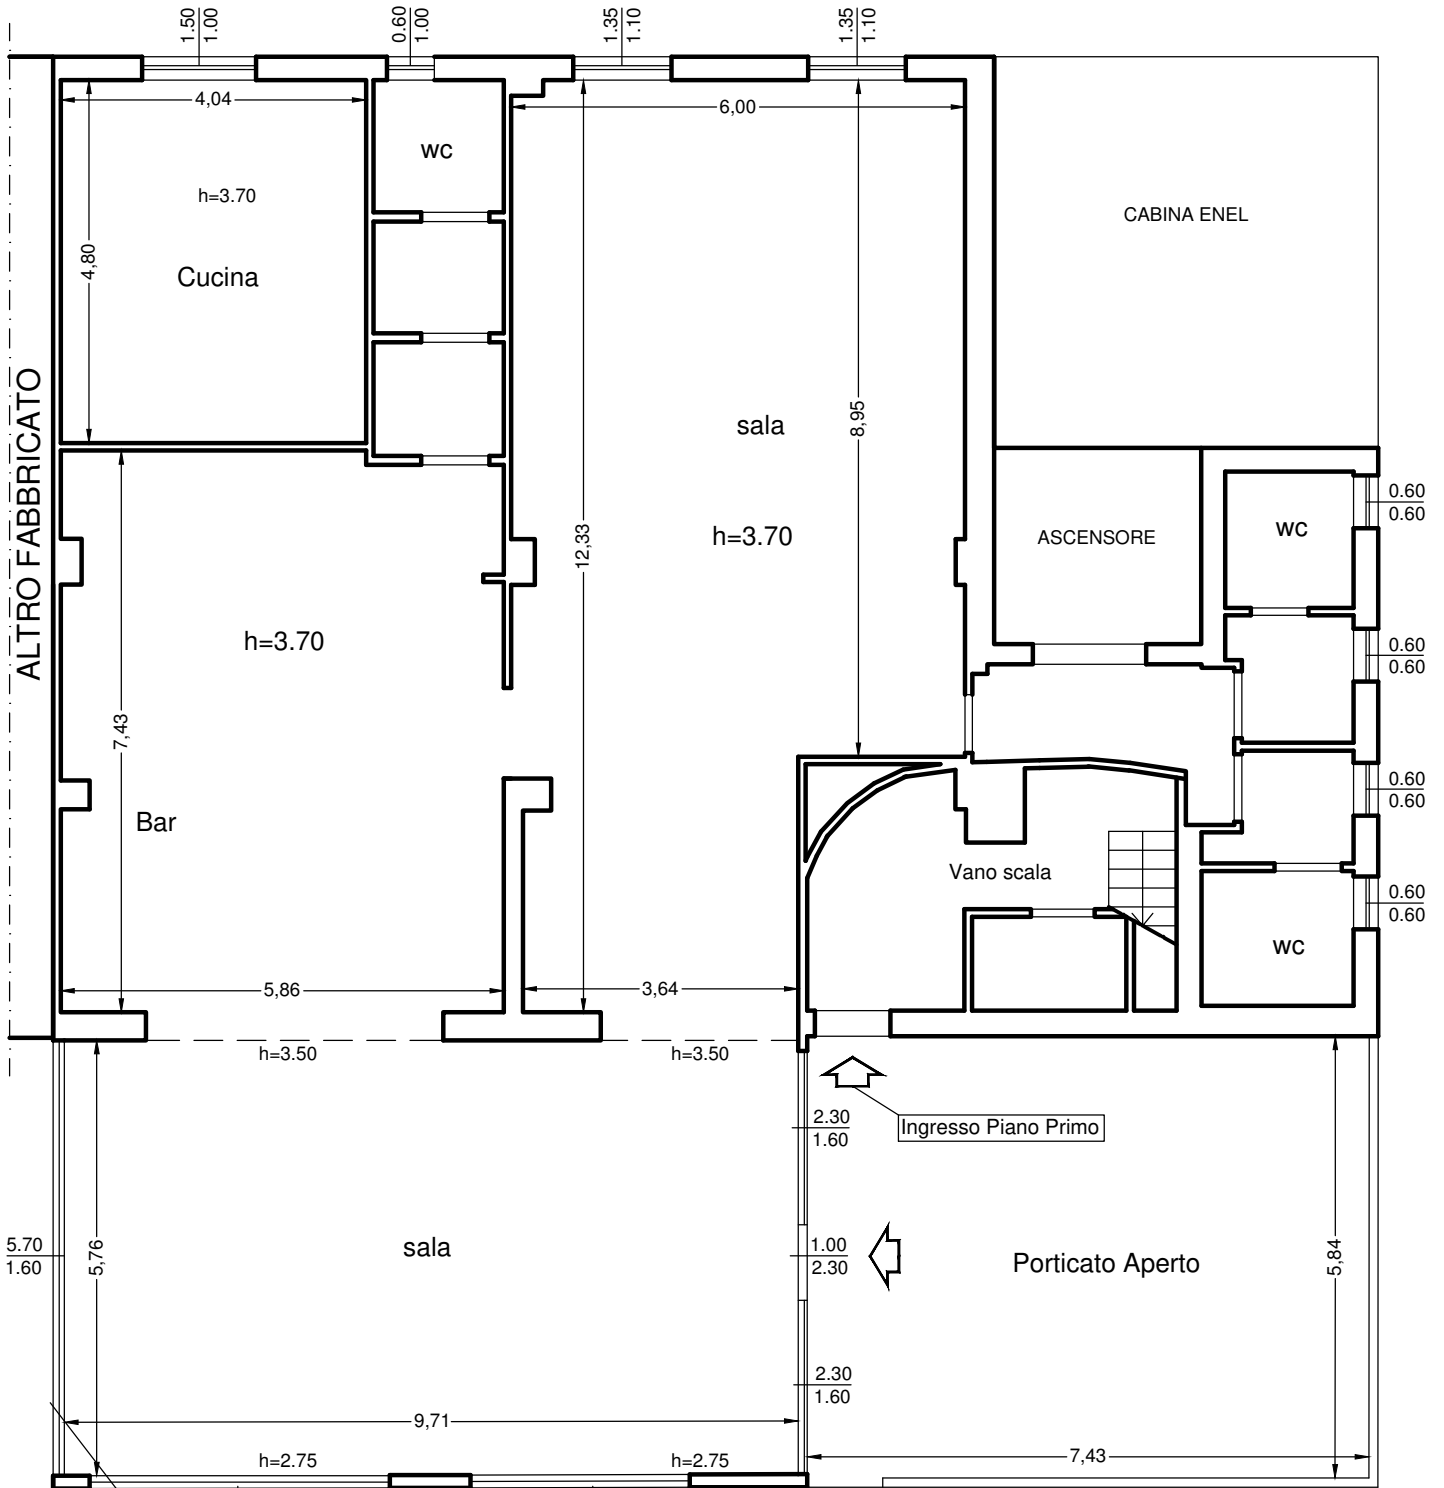

Struttura in Ampliamento con copertura in legno e chiusure laterali con muretti e vetrate in alluminio

PIANO PRIMO
Foglio 5 Particella 731 sub. 35

PIANO PRIMO
h 3.20

