

MODULARIO  
F. rig. rend. 497




MINISTERO DELLE FINANZE  
DIREZIONE GENERALE DEL CATASTO E DEI SS.TT.EE.

MOD. **BN** (CEU)

LIRE  
**250**

**CATASTO EDILIZIO URBANO** (RDL 13-4-1939, n. 652)

Planimetria di u.i.u. in Comune di SQUILLACE via LOC. PRINCIPE civ. ....

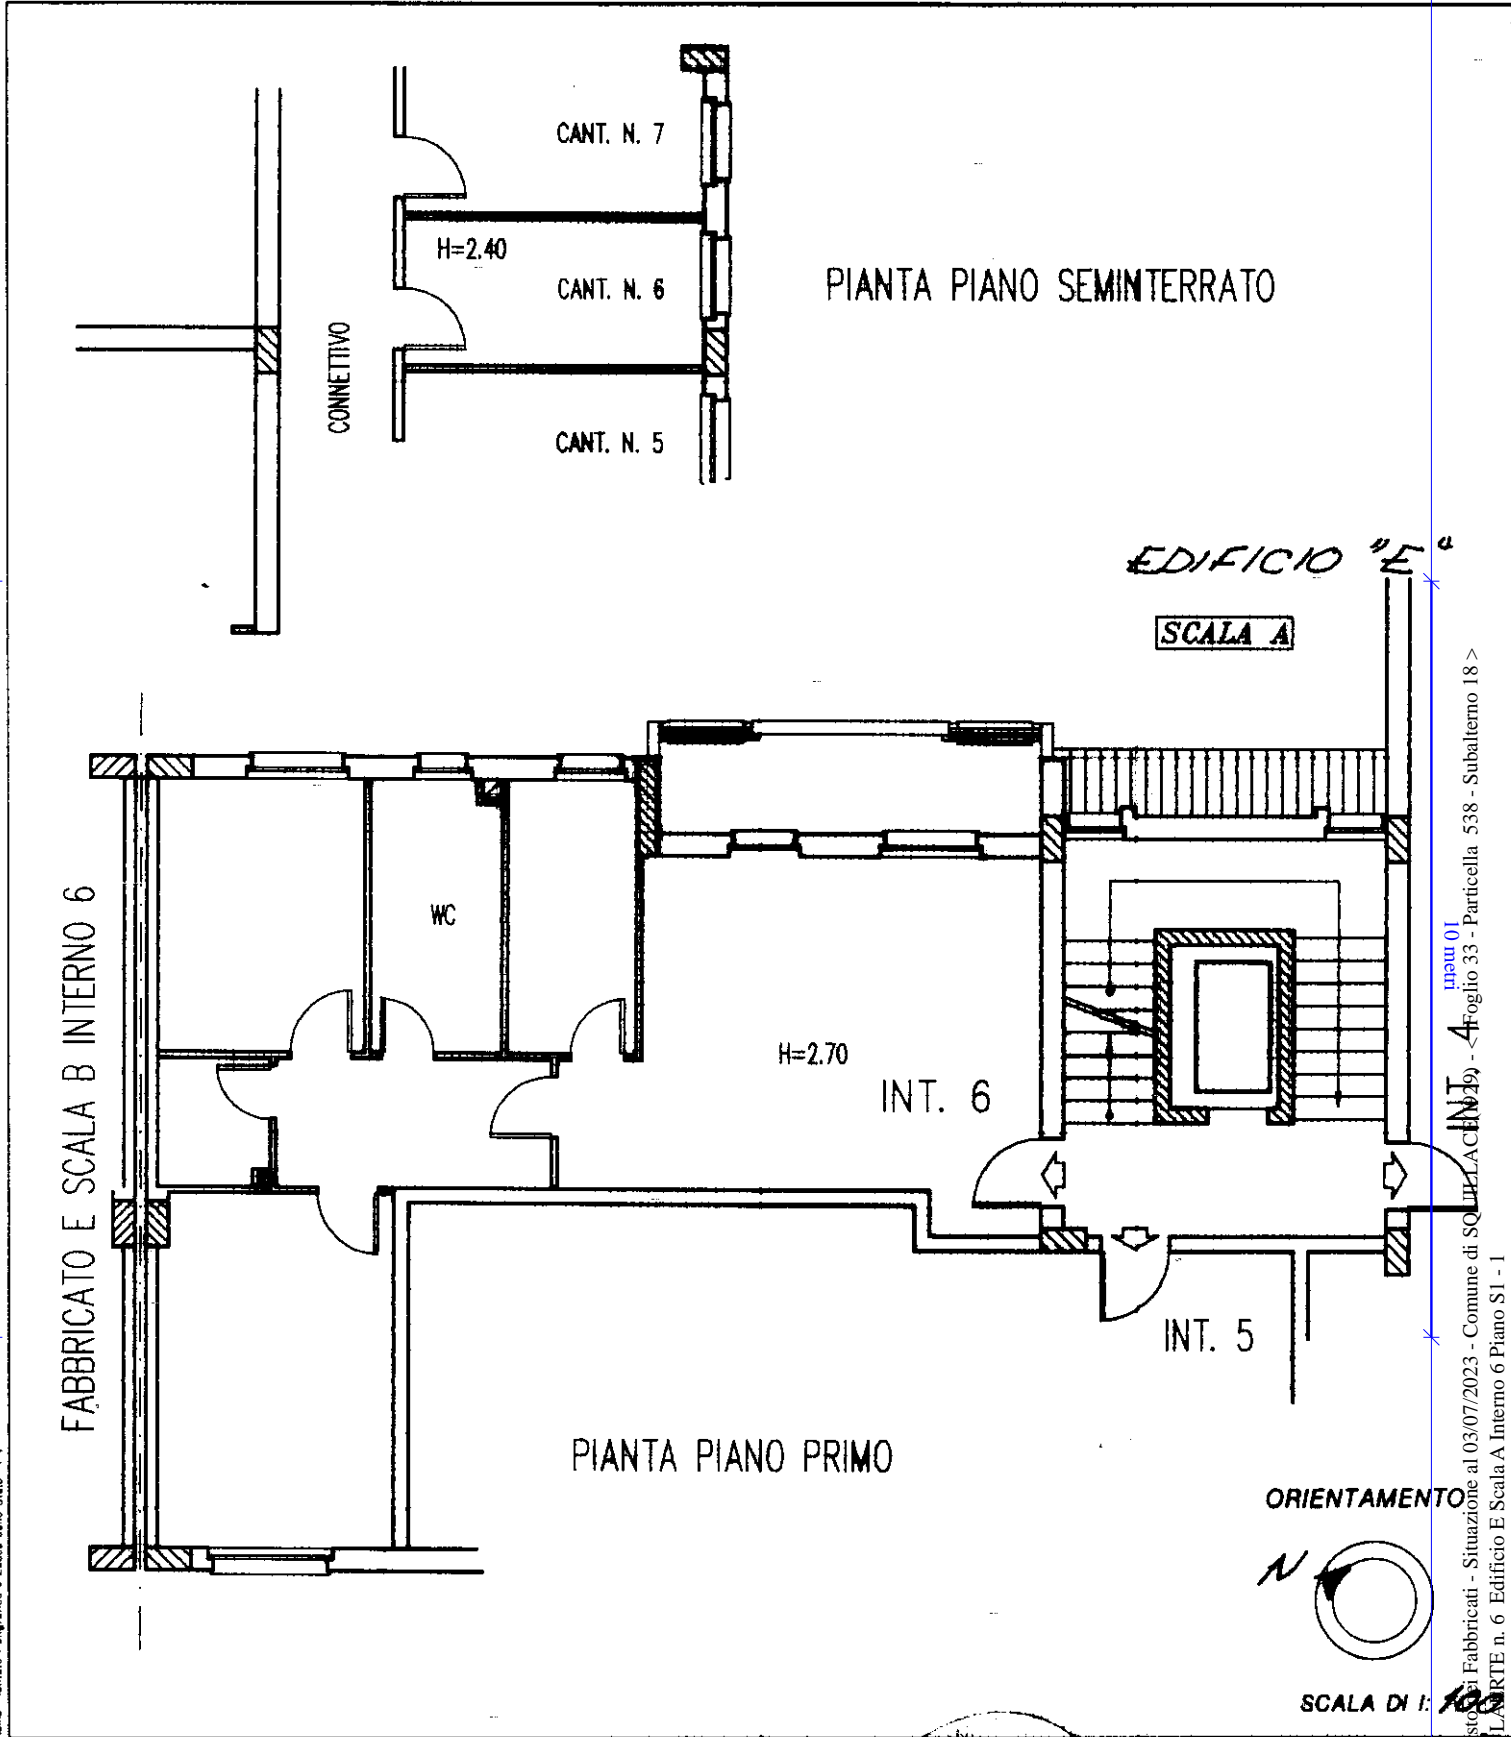

FABBRICATO E SCALA B INTERNO 6

EDIFICIO "E"  
SCALA A



Dichiarazione di N.C.   
Ultima denuncia di variazione

Compilata dal GEOM. PERRI LUIGI  
(Titolo, cognome e nome)

RISERVATO ALL'UFFICIO

Data presentazione: 15/06/1995 - Data: 03/07/2023  
Totale schede: 33 Formato di acquisizione: A4 (210x297)  
n. 538 sub. 18  
int. 6

iscritto all'Albo dei Geometri n. 111F158Y  
della provincia di Calabria n. 2309  
data 1.2.6.1995

Catasto dei Fabbricati - Situazione al 03/07/2023 - Comune di SQUILLACE (99) - Foglio 33 - Particella 538 - Subalterno 18 >  
VIA L. ARTE n. 6 Edificio E Scala A Interno 6 Piano S1 - 1