

Esecuzione Immobiliare N. 29/2023 r.g.espr. promossa da:
GROGU SPV SRL contro [REDACTED]

TRIBUNALE DI CATANZARO
Ufficio Esecuzioni Immobiliari

Oggetto: Esecuzione Immobiliare N. 29/2023 r.g.espr.

promossa da:

GROGU SPV SRL c/o [REDACTED]

Giudice Esecuzione : **Dott.ssa DI CREDICO CHIARA**

C.T.U. : **Ing. SPOTO AGATINO**




RILIEVO FOTOGRAFICO del 10/10/2023
COMUNE DI SQUILLACE (CZ)
• FOGLIO 30 – PART. 568 – SUB. 34 E 35

All 17


**STRALCIO DI MAPPA CON SOVRAPPOSIZIONE ORTOFOTO
IMMOBILI CENSITI AL FOGLIO 30 – PART. 116 – SUB 6
E FOGLIO 30 - PART. 568 - SUB. 34 E SUB. 35**

**IMMOBILI IN
OGGETTO**

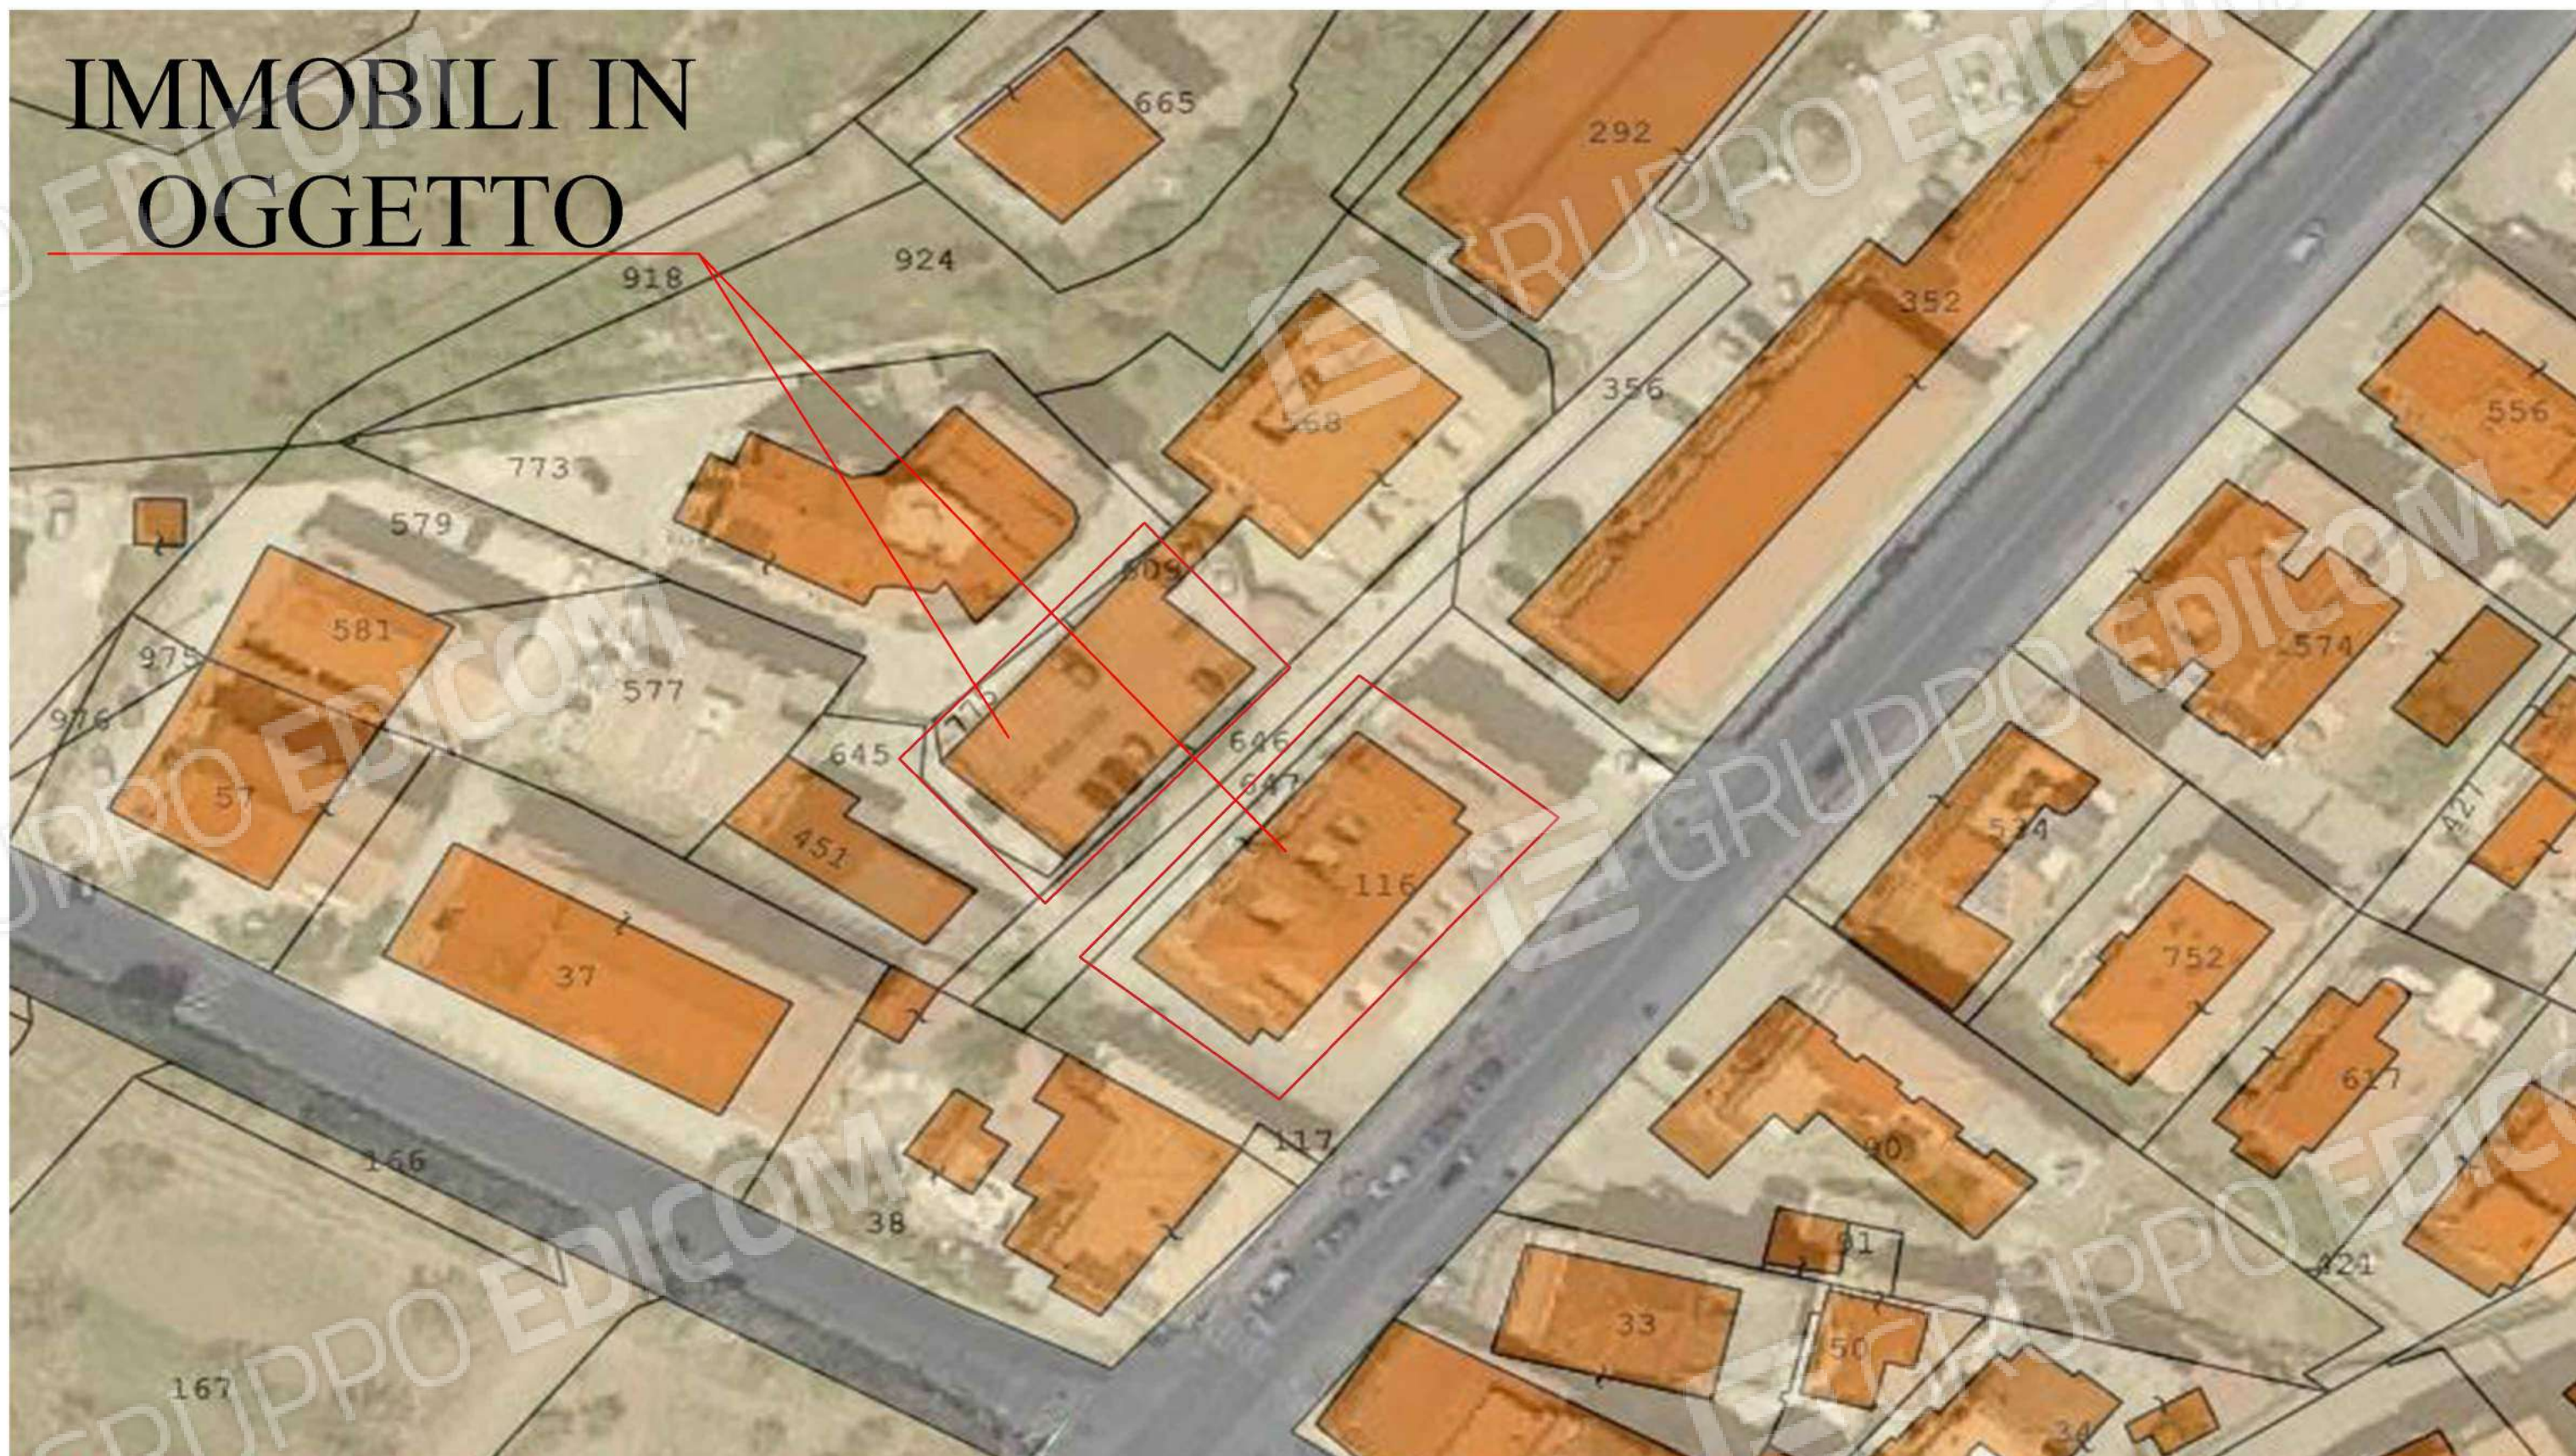


RILIEVO FOTOGRAFICO
Immobile censito al Foglio 30 - Particella 568 - Subalterno 34
CONTRADA MIRELLO n. SNC Piano S1
H= 2.50 m

PIANO SEMINTERRATO
GARAGE N. 7

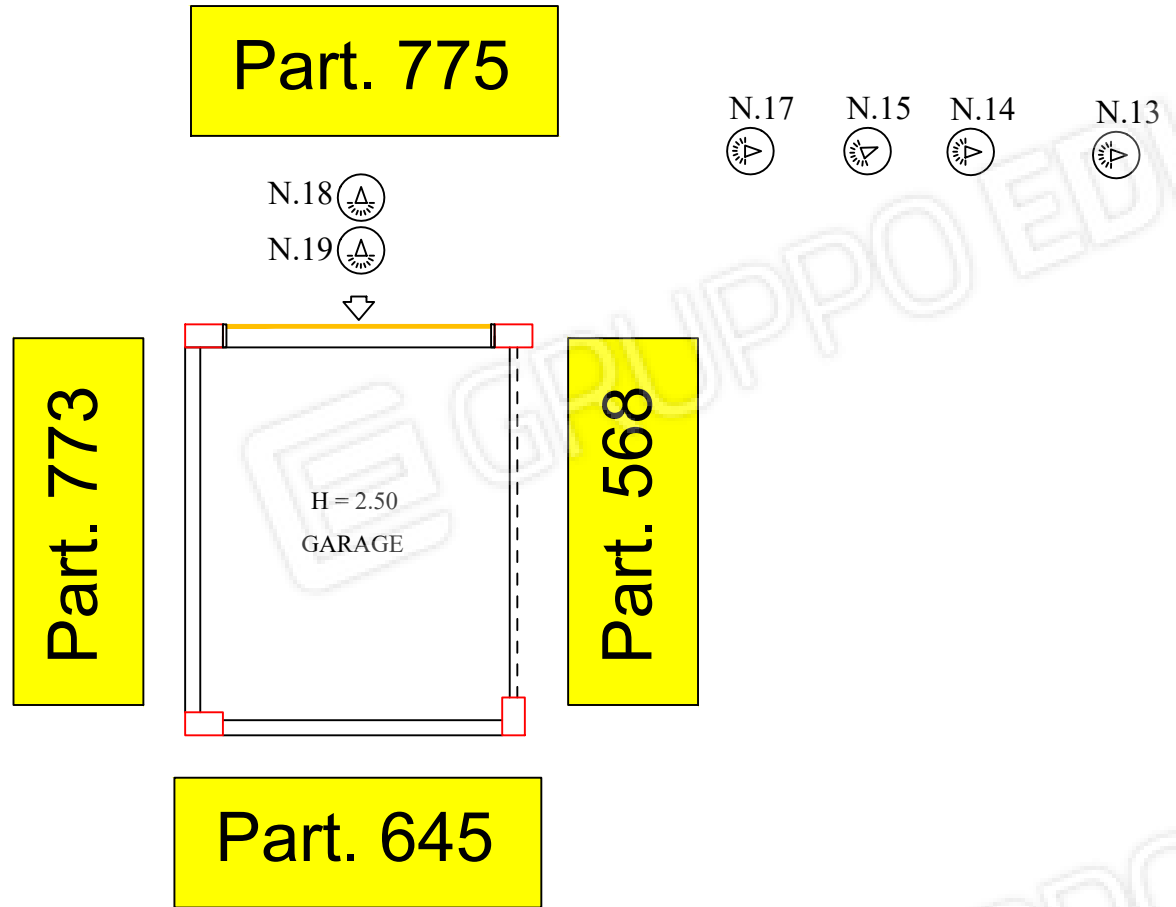

ORIENTAMENTO
NORD

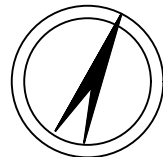


SCALA DI 1:100

N.11


N.12

RILIEVO FOTOGRAFICO
Immobile censito al Foglio 30 - Particella 568 - Subalterno 35
CONTRADA MIRELLO n. SNC Piano S1
H= 2.50 m

PIANO SEMINTERRATO
GARAGE N. 1

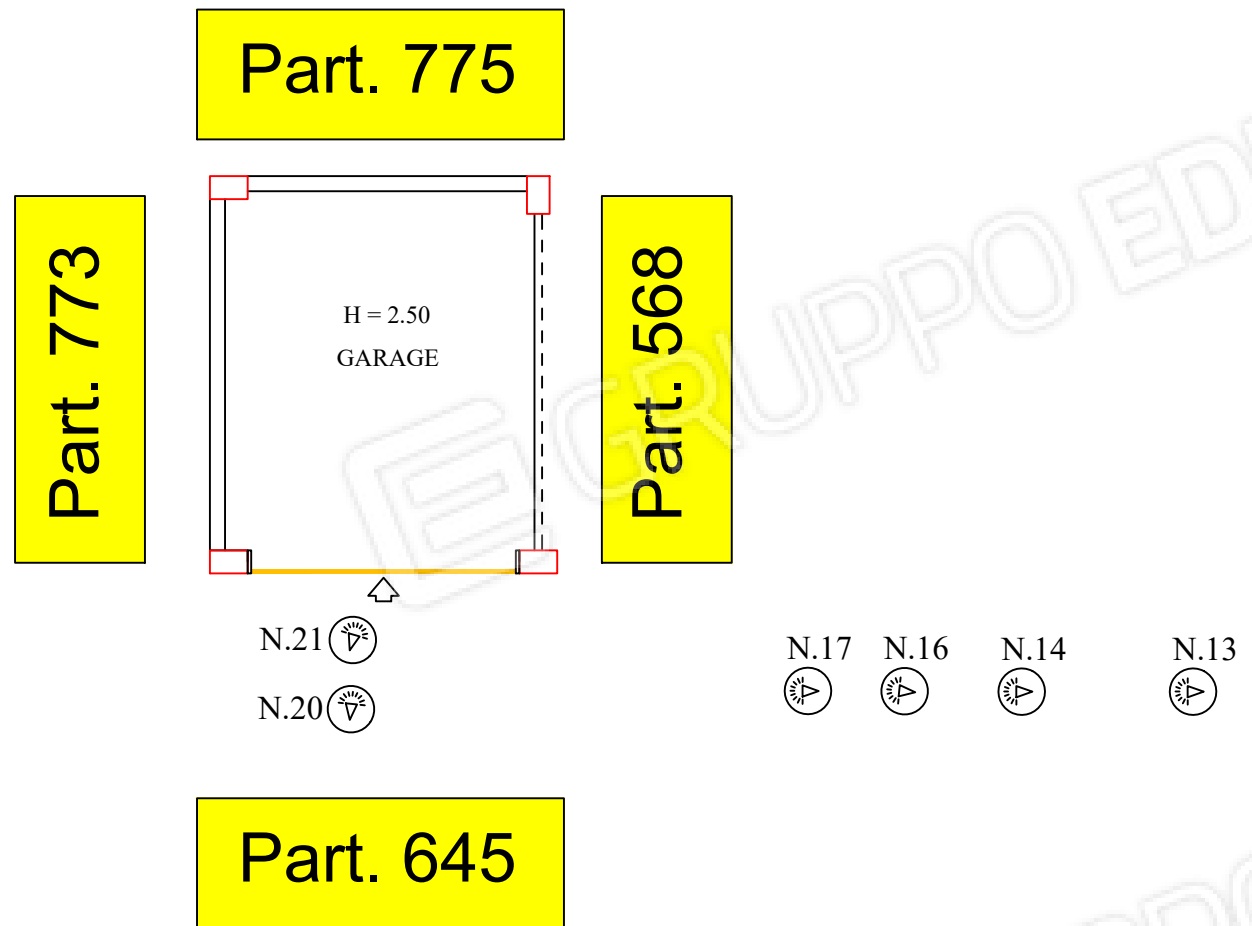

ORIENTAMENTO
NORD

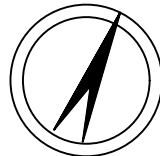

SCALA DI 1:100

N.11

N.12



Foto N.11



Foto N.12



Foto N.13



Foto N.14



Foto N.15



Foto N.16



Foto N.17



Sub. 34 ≡ Garage N.7

Foto N.18



Foto N.19



Foto N.20



Sub. 35 ≡ Garage N.1

Foto N.21