

**Agenzia del Territorio  
CATASTO FABBRICATI  
Ufficio Provinciale di  
Catanzaro**

Dichiarazione protocollo n. CZ0067266 del 11/03/2008

Planimetria di u.i.u. in Comune di Sellia Marina

Contrada Malaccoppola

civ. SNC

6

Identificativi Catastali:

Sezione:

Foglio: 5

Particella: 847

Subalterno: 4

Compilata da:

Durante Vincenzo

Iscritto all'albo:  
Geometri



Prov. Catanzaro

N. 2460

Scheda n. 1

Scala 1:100

# Piano Secondo

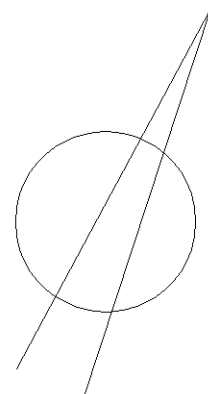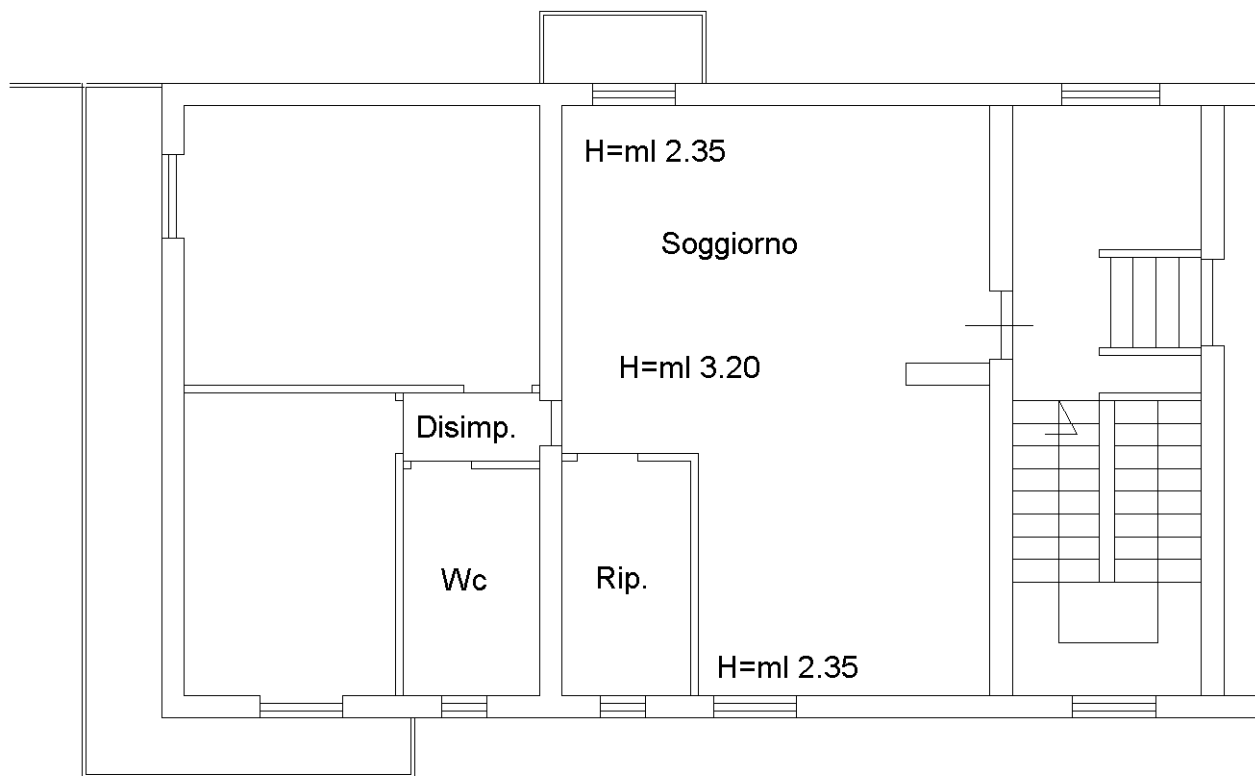

Ultima planimetria in atti

