



PIANO TERRA

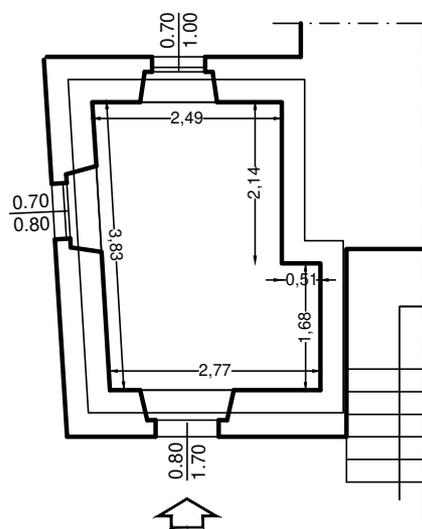

scala 1:100


PIANO PRIMO

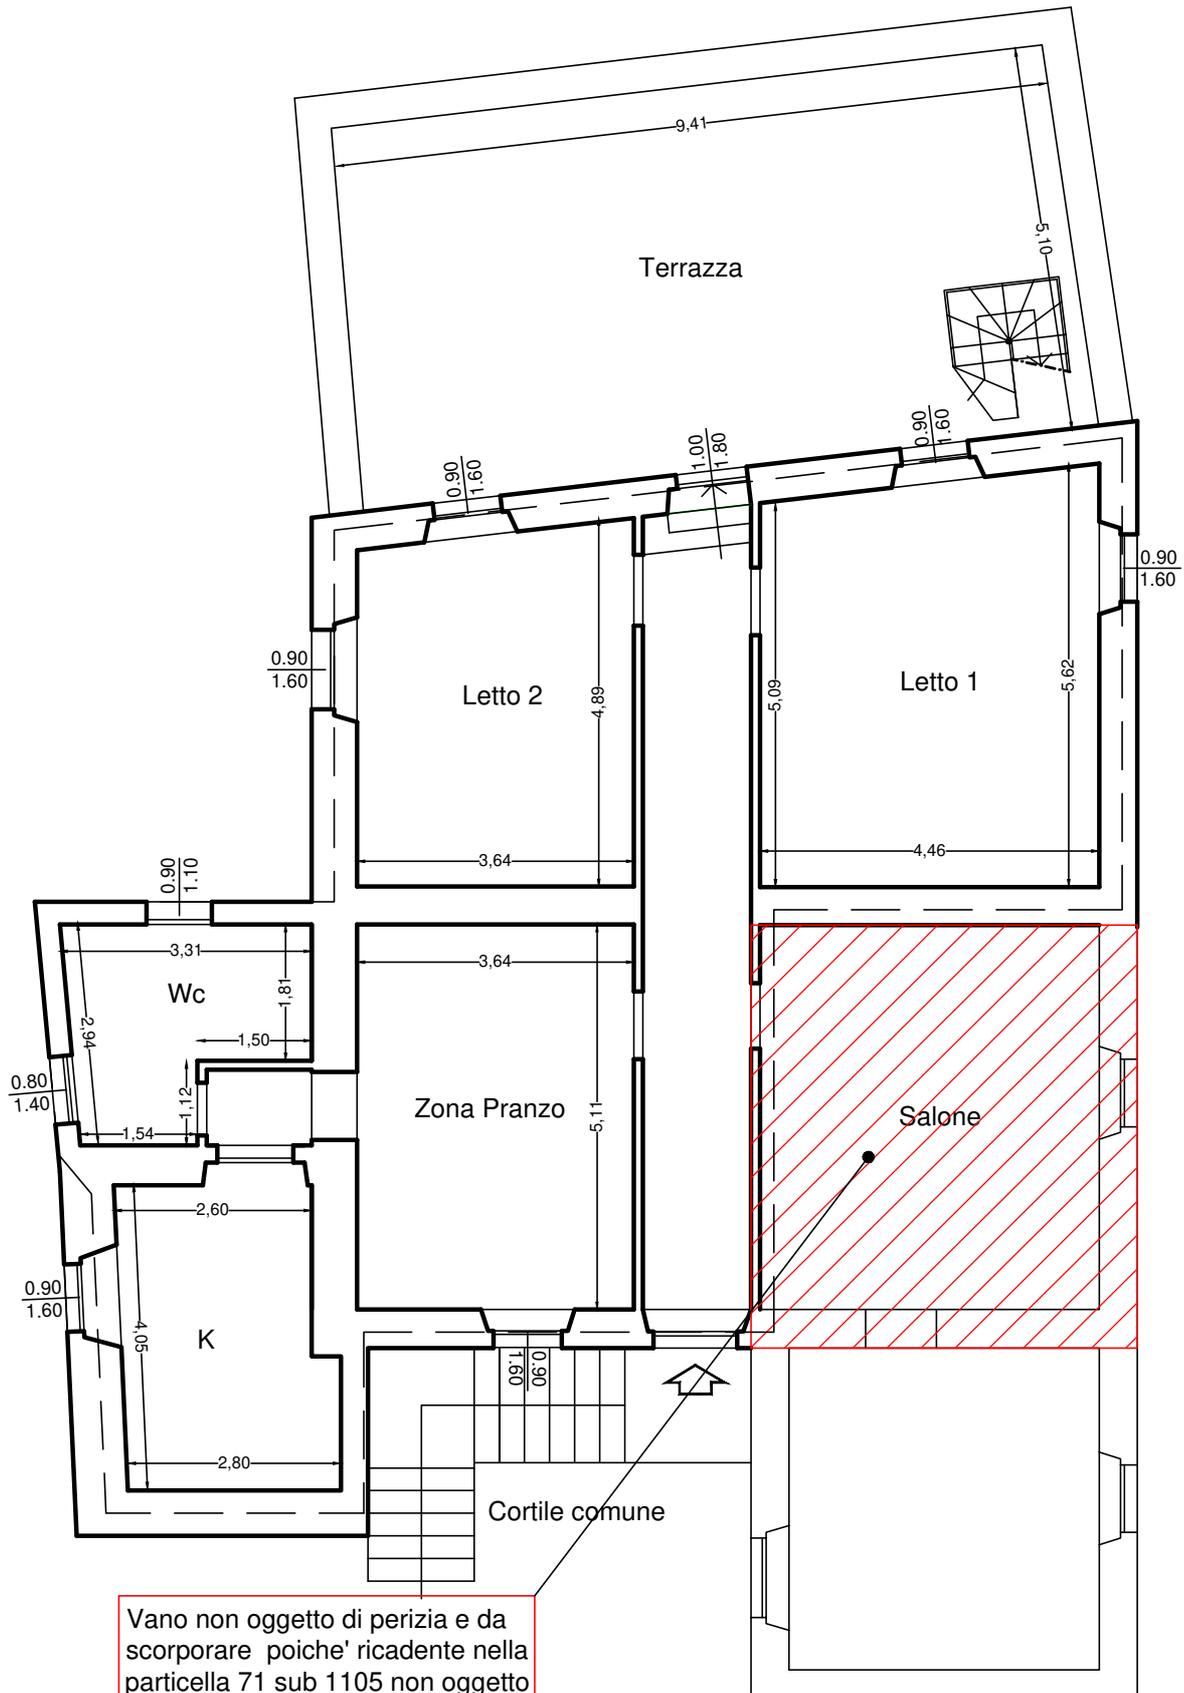

Vano non oggetto di perizia e da scorporare poiche' ricadente nella particella 71 sub 1105 non oggetto di procedura

scala 1:100

PIANO COPERTURA

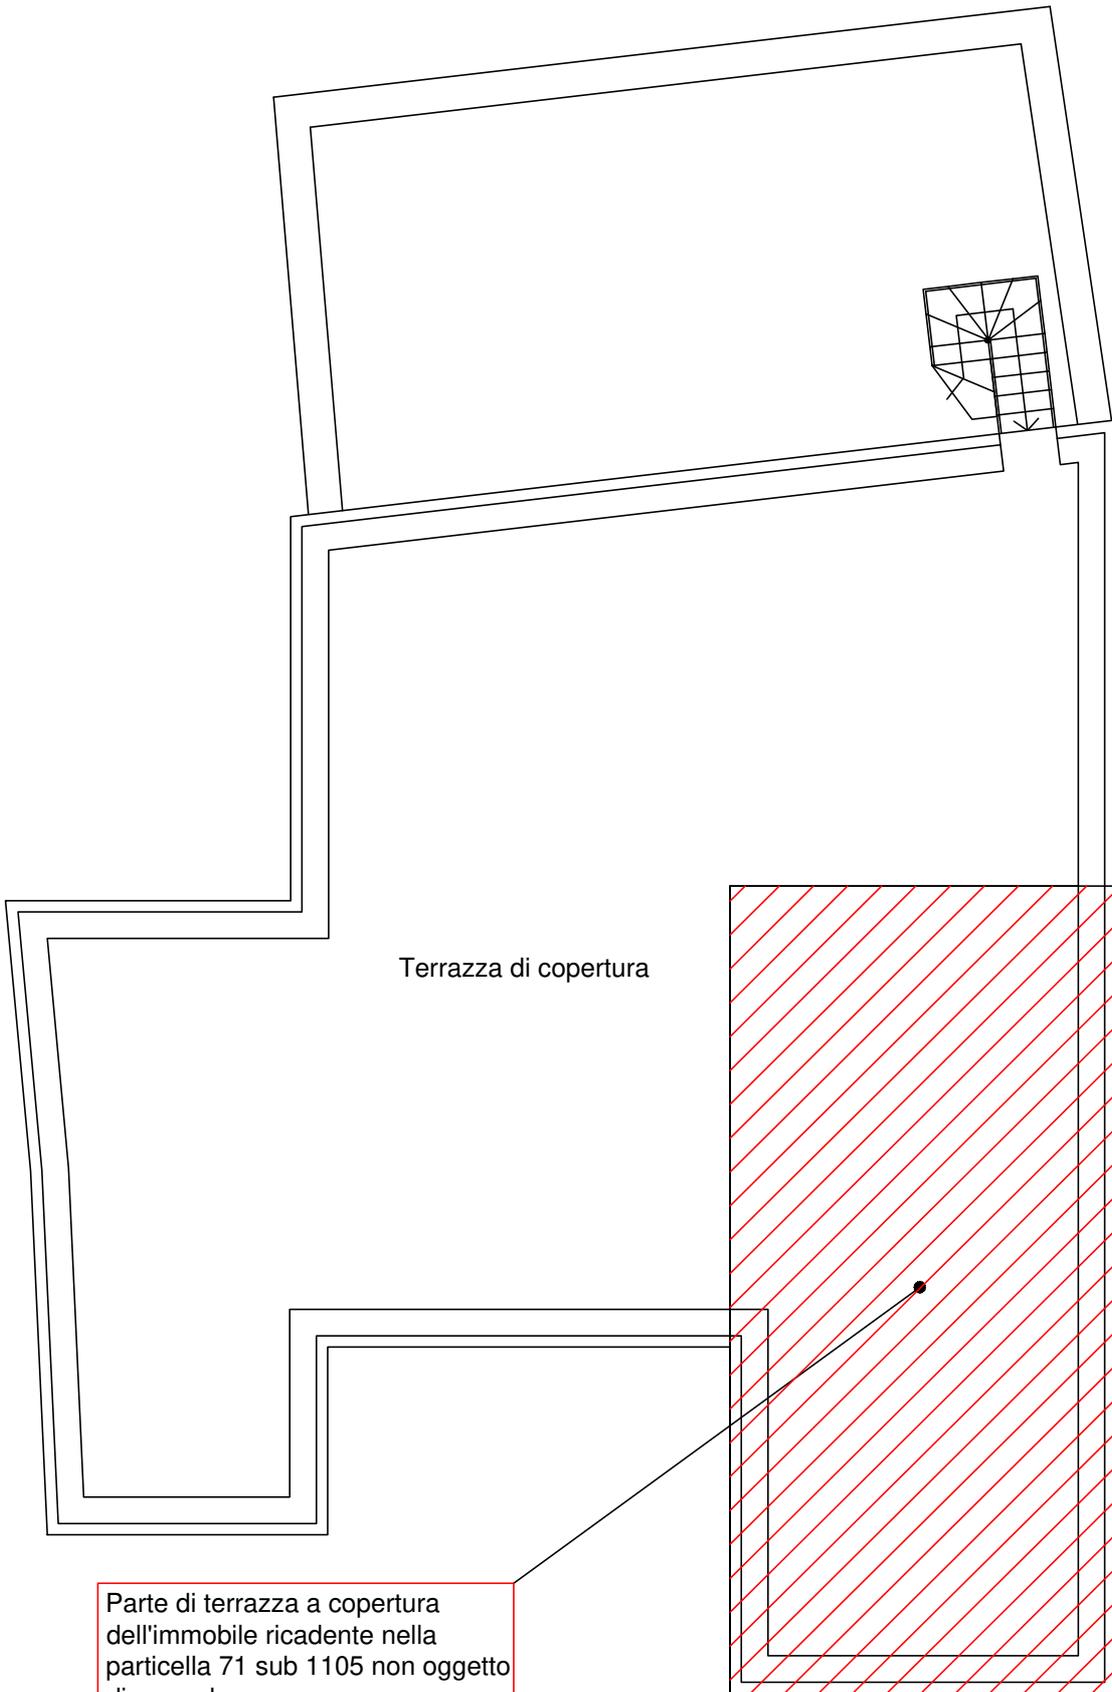

Parte di terrazza a copertura dell'immobile ricadente nella particella 71 sub 1105 non oggetto di procedura

scala 1:100