

MOD. AN (CEU)
LIRE
400


MINISTERO DELLE FINANZE
DIREZIONE GENERALE DEL CATASTO E DEI S.S.T.T.EE
CATASTO EDILIZIO URBANO (RDL 13-4-1939, n. 652)
Planimetria di u.i.u. in Comune di Sellia Marina via Margherita




MODULARIO
F. 19/1997/04

CIV

Pianta piano primo

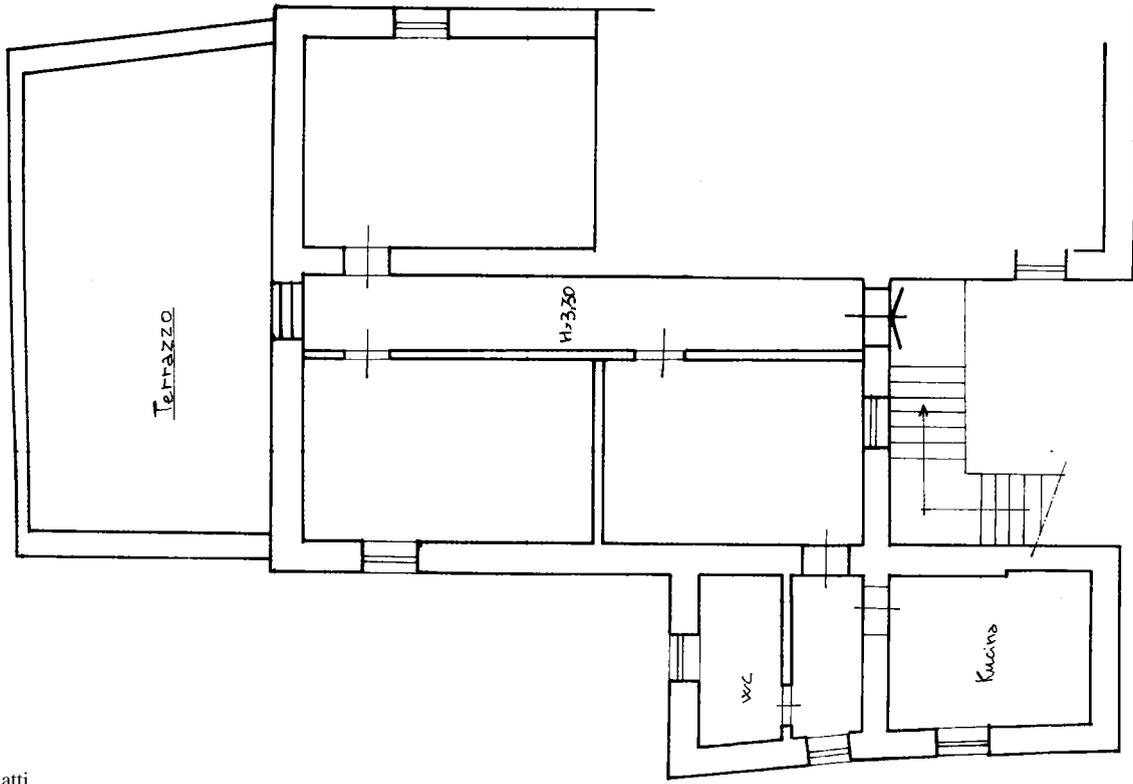


ORIENTAMENTO

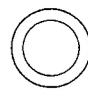

SCALA DI 1:100

RISERVATO ALL'UFFICIO

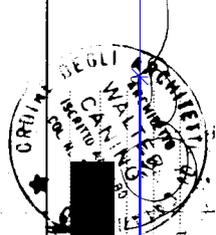

Compilata dal Archibus

iscritto all'albo degli Archibus

della provincia di AO

Dichiarazione di N.C.
Denuncia di variazione

Identificativi catastali
F. 5 sub 1104

n. 7 sub 1104

Catasto fabbricati
Visura attuale per immobile
Situazione degli atti informatizzati al 11/03/2023



Immobile di catasto fabbricati



Causali di aggiornamento ed annotazioni

Informazioni riportate negli atti del catasto al 11/03/2023

Dati identificativi: Comune di **SELLIA MARINA (I590) (CZ)**

Foglio **5** Particella **71** Subalterno **1104**

Foglio **5** Particella **73** Subalterno **1104**

Foglio **5** Particella **133** Subalterno **1104**

Classamento:

Rendita: **Euro 284,05**

Zona censuaria **2**,

Categoria **A/3^a**, Classe **2**, Consistenza **5 vani**

Indirizzo: VIA MARGHERITE Piano 1

Dati di superficie: Totale: **153 m²** Totale escluse aree scoperte ^{b)}: **143 m²**

Ultimo atto di aggiornamento: VARIAZIONE TOPONOMASTICA del 20/09/2011 Pratica n. CZ0218825 in atti dal 20/09/2011 VARIAZIONE DI TOPONOMASTICA RICHIESTA DAL COMUNE (n. 36448.1/2011)

Annotazioni: Classamento e rendita non rettificati entro dodici mesi dalla data di iscrizione in atti della dichiarazione (D.M. 701/94)

> **Dati identificativi**

Comune di **SELLIA MARINA (I590) (CZ)**

Foglio **5** Particella **71** Subalterno **1104**

Foglio **5** Particella **73** Subalterno **1104**

Foglio **5** Particella **133** Subalterno **1104**

FRAZIONAMENTO E FUSIONE del 26/09/1997 in atti dal 26/09/1997 (n. C00665.1/1997)

Particelle corrispondenti al catasto terreni

Comune di **SELLIA MARINA (I590) (CZ)**

Foglio **5** Particella **71**

Foglio **5** Particella **73**

Foglio **5** Particella **133**

> **Indirizzo**

VIA MARGHERITE Piano 1

VARIAZIONE TOPONOMASTICA del 20/09/2011 Pratica n. CZ0218825 in atti dal 20/09/2011 VARIAZIONE DI TOPONOMASTICA RICHIESTA DAL COMUNE (n. 36448.1/2011)

> Dati di classamento

Rendita: **Euro 284,05**
Zona censuaria **2**,
Categoria **A/3^a**, Classe **2**, Consistenza **5 vani**

VARIAZIONE NEL CLASSAMENTO del 23/10/2001
Pratica n. 359107 in atti dal 23/10/2001 VARIAZIONE
DI CLASSAMENTO (n. 7672.1/2001)

Annotazioni: Classamento e rendita non rettificati
entro dodici mesi dalla data di iscrizione in atti della
dichiarazione (D.M. 701/94)

> Dati di superficie

Totale: **153 m²**
Totale escluse aree scoperte ^{b)}: **143 m²**

Superficie di impianto pubblicata il 09/11/2015
Dati relativi alla planimetria: data di presentazione
26/10/1997, prot. n. A

> Intestazione attuale dell'immobile - totale intestati: 1

> 1. [REDACTED]
[REDACTED]
[REDACTED]
Diritto di: Proprieta' per 1/1 (deriva dall'atto 1)

1. Atto del 31/03/2005 Pubblico ufficiale T [REDACTED]
[REDACTED] Sede CATANZARO (CZ) Repertorio n.
36252 - COMPRAVENDITA Nota presentata con
Modello Unico n. 5524.1/2005 Reparto PI di
CATANZARO in atti dal 18/04/2005

Visura telematica

Tributi speciali: Euro 0,90

Legenda

a) A/3: Abitazioni di tipo economico

b) Escluse le "superfici di balconi, terrazzi e aree scoperte pertinenziali e accessorie, comunicanti o non comunicanti"
- cfr. Provvedimento del Direttore dell'Agenzia delle Entrate 29 marzo 2013

MODULARIO
F. rig. rend. 497




MINISTERO DELLE FINANZE
DIPARTIMENTO DEL TERRITORIO
CATASTO EDILIZIO URBANO (RDL 13-4-1939, n. 652)

MOD. **BN** (CEU)

LIRE
500

Planimetria di u.i.u. in Comune di Sellia Marina via Margherita civ.

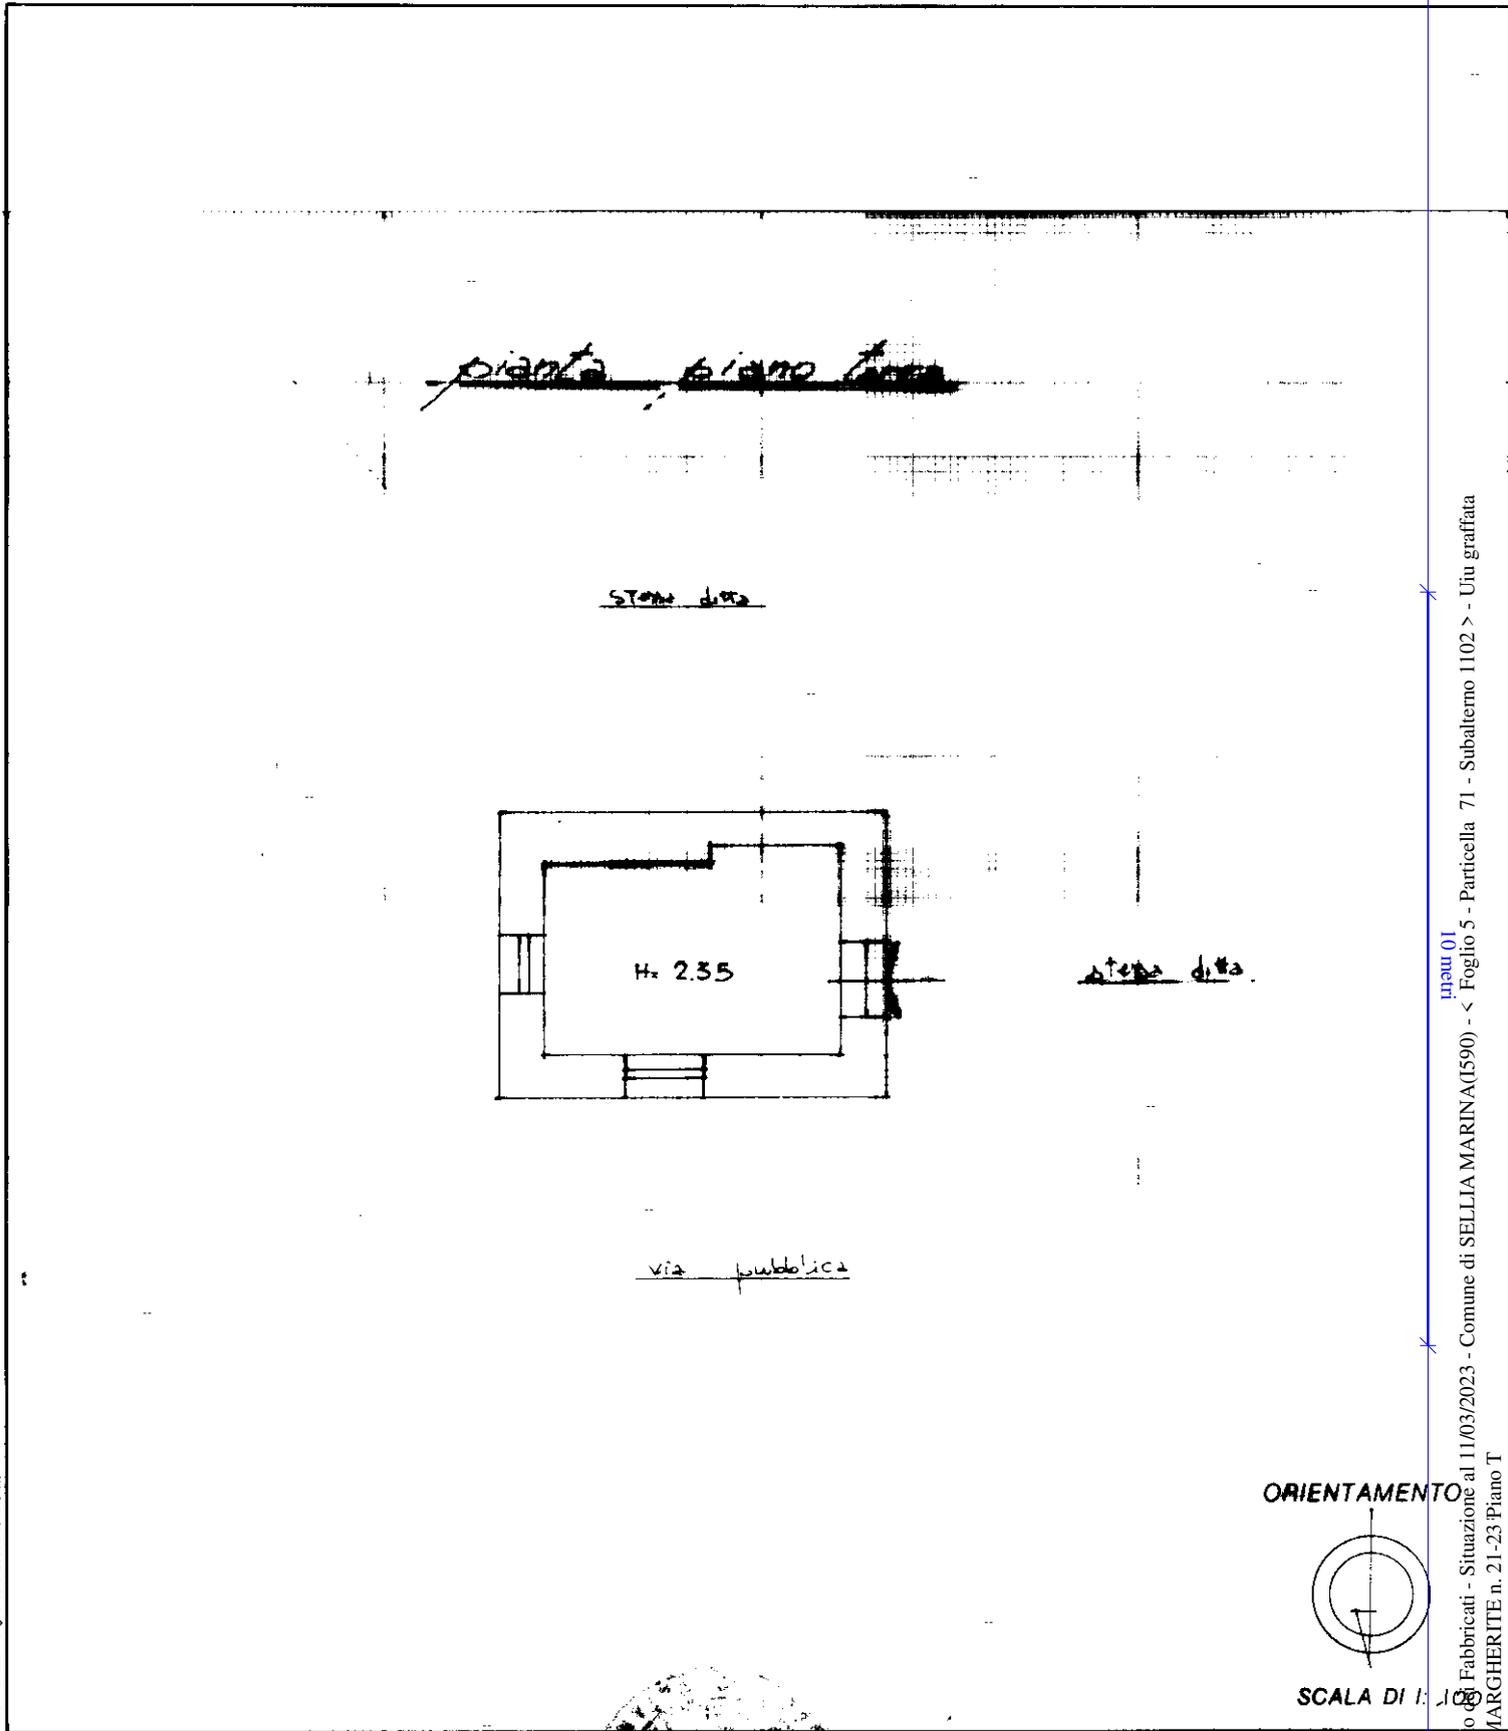

Catasto Edilizio Urbano - Fabbricati - Situazione al 11/03/2023 - Comune di SELLIA MARINA (1590) - < Foglio 5 - Particella 71 - Subalterno 1102 > - Uiu graffiata
Via Margherite n. 21-23 Piano T

Dichiarazione di N.C. <input type="checkbox"/>	Compilata dal <u>Geom. Paolo Antonio</u> (Titolo, cognome e nome)	RISERVATO ALL'UFFICIO
Denuncia di variazione <input type="checkbox"/>		
Ultima planimetria in atti		
Data presentazione: 15/05/1997 - Data: 11/03/2023 - n. T207154 - Richiedente: [REDACTED]	Scritto in data 11/03/2023	
Totale schede: 1 - Formato di pubblicazione: A4 (210x297) - Formato stampa: A4 (210x297)	data 11/03/2023	
n. <u>73</u> sub <u>1102</u>	Firma <u>[Signature]</u>	
<u>133</u>		

Catasto fabbricati
Visura attuale per immobile
Situazione degli atti informatizzati al 11/03/2023



Immobile di catasto fabbricati



Causali di aggiornamento ed annotazioni

Informazioni riportate negli atti del catasto al 11/03/2023

Dati identificativi: Comune di **SELLIA MARINA (I590) (CZ)**

Foglio **5** Particella **71** Subalterno **1102**

Foglio **5** Particella **73** Subalterno **1102**

Foglio **5** Particella **133** Subalterno **1102**

Classamento:

Rendita: **Euro 13,07**

Zona censuaria **2**,

Categoria **C/2^a**, Classe **1**, Consistenza **11 m²**

Indirizzo: VIA MARGHERITE n. 21-23 Piano T

Dati di superficie: Totale: **19 m²**

Ultimo atto di aggiornamento: VARIAZIONE TOPONOMASTICA del 20/09/2011 Pratica n. CZ0218823 in atti dal 20/09/2011 VARIAZIONE DI TOPONOMASTICA RICHIESTA DAL COMUNE (n. 36446.1/2011)

Annotazioni: Classamento e rendita non rettificati entro dodici mesi dalla data di iscrizione in atti della dichiarazione (D.M. 701/94)

> **Dati identificativi**

Comune di **SELLIA MARINA (I590) (CZ)**

Foglio **5** Particella **71** Subalterno **1102**

Foglio **5** Particella **73** Subalterno **1102**

Foglio **5** Particella **133** Subalterno **1102**

VARIAZIONE del 15/05/1997 in atti dal 15/05/1997
UNITA AFFERENTI RELATIVO A L P.T. AFFERENTI A
5/71/3 5/73/3 (n. B01591.1/1997)

Particelle corrispondenti al catasto terreni

Comune di **SELLIA MARINA (I590) (CZ)**

Foglio **5** Particella **71**

Foglio **5** Particella **73**

Foglio **5** Particella **133**

> **Indirizzo**

VIA MARGHERITE n. 21-23 Piano T

VARIAZIONE TOPONOMASTICA del 20/09/2011
Pratica n. CZ0218823 in atti dal 20/09/2011
VARIAZIONE DI TOPONOMASTICA RICHIESTA DAL
COMUNE (n. 36446.1/2011)

> **Dati di classamento**

Rendita: **Euro 13,07**
Zona censuaria **2**,
Categoria **C/2^a**, Classe **1**, Consistenza **11 m²**

VARIAZIONE NEL CLASSAMENTO del 23/10/2001
Pratica n. 359106 in atti dal 23/10/2001 VARIAZIONE
DI CLASSAMENTO (n. 7671.1/2001)

Annotazioni: Classamento e rendita non rettificati
entro dodici mesi dalla data di iscrizione in atti della
dichiarazione (D.M. 701/94)

> **Dati di superficie**

Totale: **19 m²**

Superficie di impianto pubblicata il 09/11/2015

Dati relativi alla planimetria: data di presentazione
15/05/1997, prot. n. B1591

> **Intestazione attuale dell'immobile - totale intestati: 1**

> [REDACTED]
[REDACTED] 1
Diritto di: Proprieta' per 1/1 (deriva dall'atto 1)

1. Atto del 31/03/2005 Pubblico ufficiale [REDACTED]
[REDACTED] Sede CATANZARO (CZ) Repertorio n.
36252 - COMPRAVENDITA Nota presentata con
Modello Unico n. 5524.1/2005 Reparto PI di
CATANZARO in atti dal 18/04/2005

Visura telematica

Tributi speciali: Euro 0,90

Legenda

a) C/2: Magazzini e locali di deposito