

TRIBUNALE DI COSENZA
SEZIONE ESECUZIONI IMMOBILIARI

Giudice Dott. Giorgio Previte

Proc. n. 110/2020 R. E.

Ad istanza di
BELVEDERE SPV SRL per mezzo della procuratrice speciale BAYVIEW ITALIA SRL
contro
[REDACTED]

ALLEGATO E3

PLANIMETRIA DEL BENE N° 3


IL C.T.U.

Dott. Ing. Fabrizio SPADAFORA

ESTRATTO DI MAPPA

Direzione Provinciale di Cosenza Ufficio Provinciale - Territorio - Direttore PIETRO DE SENSI

Vis. tel. (0.90 euro)

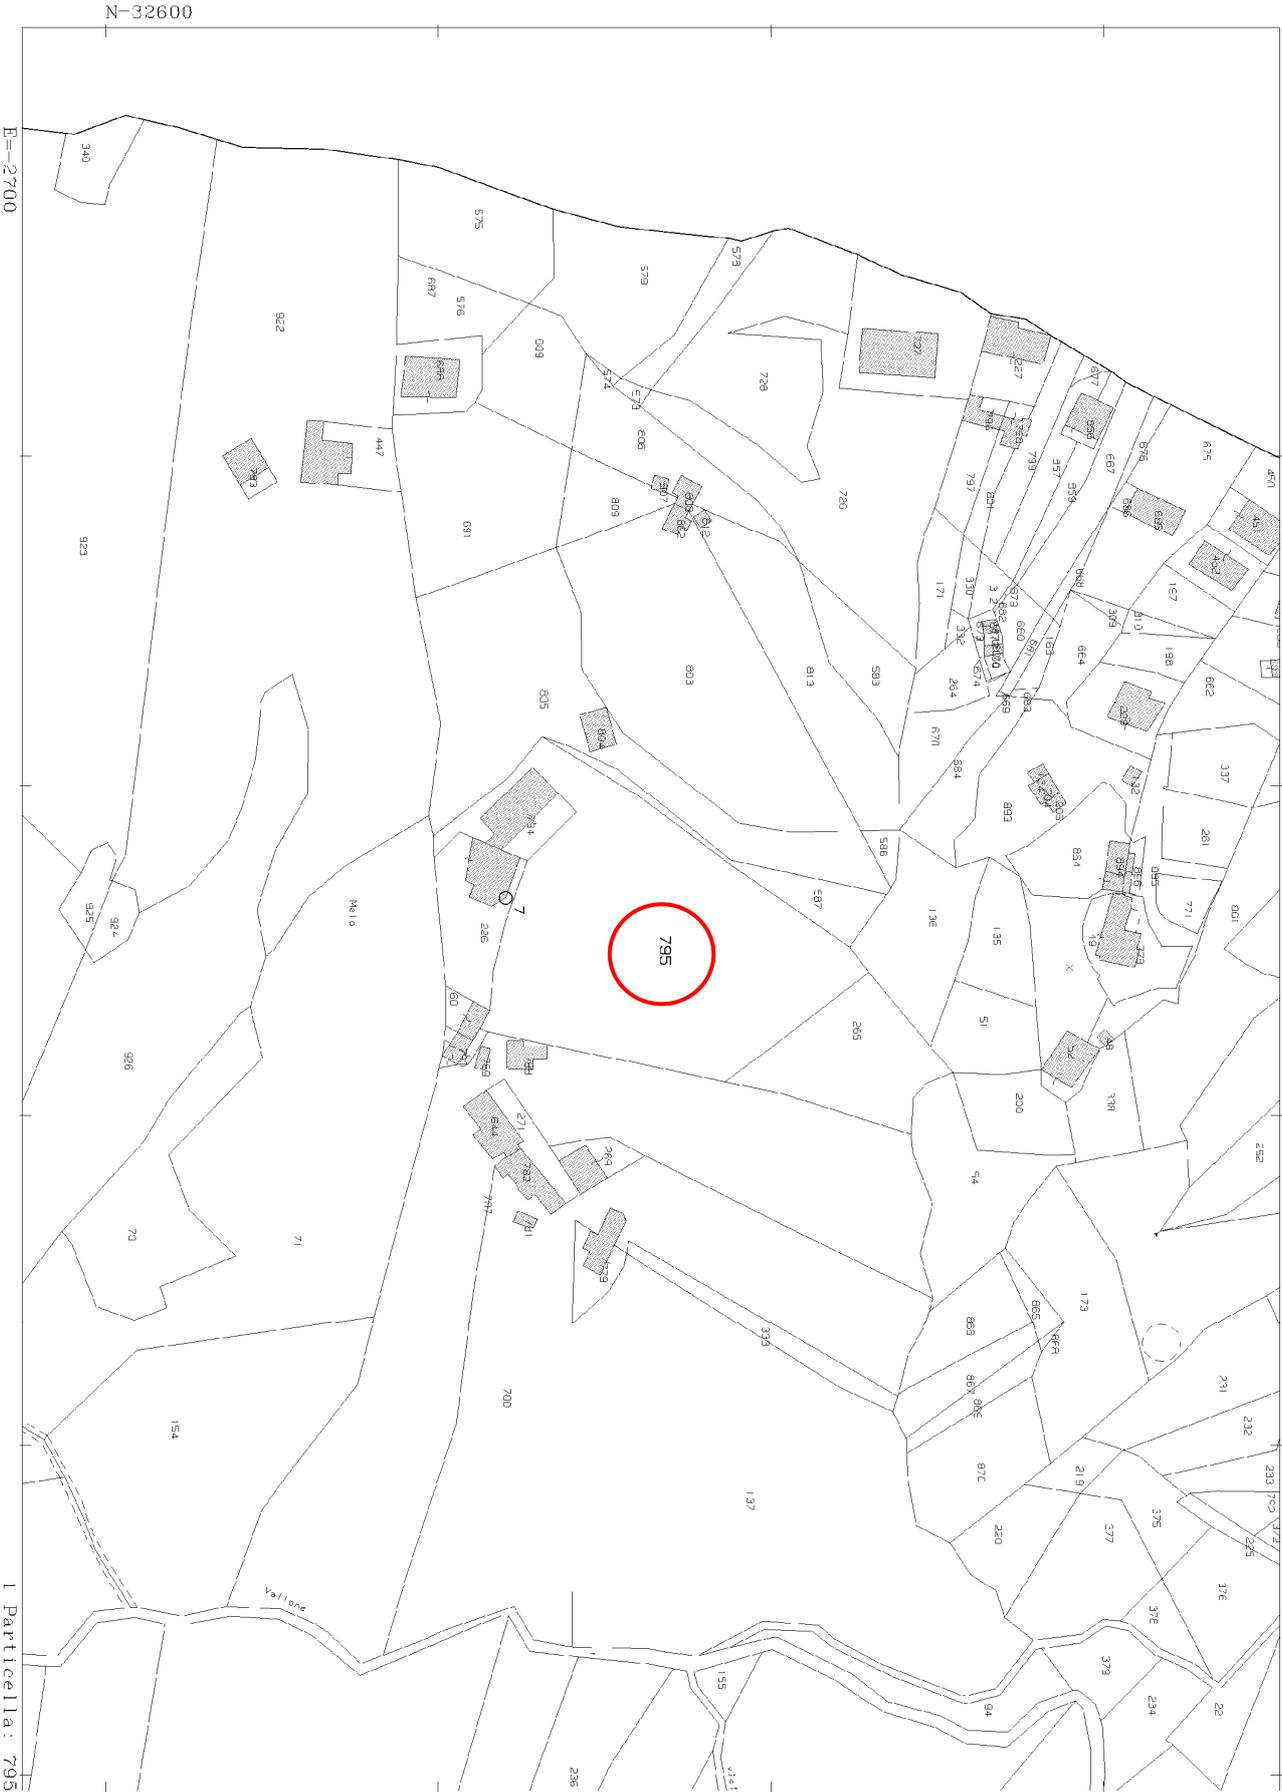

E=27000

N-32600

I Particella: 795

Comune: ACRÌ
Foglio: 152

Scala originale: 1:2000
Dimensione cornice: 534.000 x 378.000 metri

20-Lug-2021 15:36:32
Prot. n. T281686/2021