


Rilievo dello stato di fatto  
Piano secondo  
Scala 1:100  
Altezza interna netta = 2,70 m

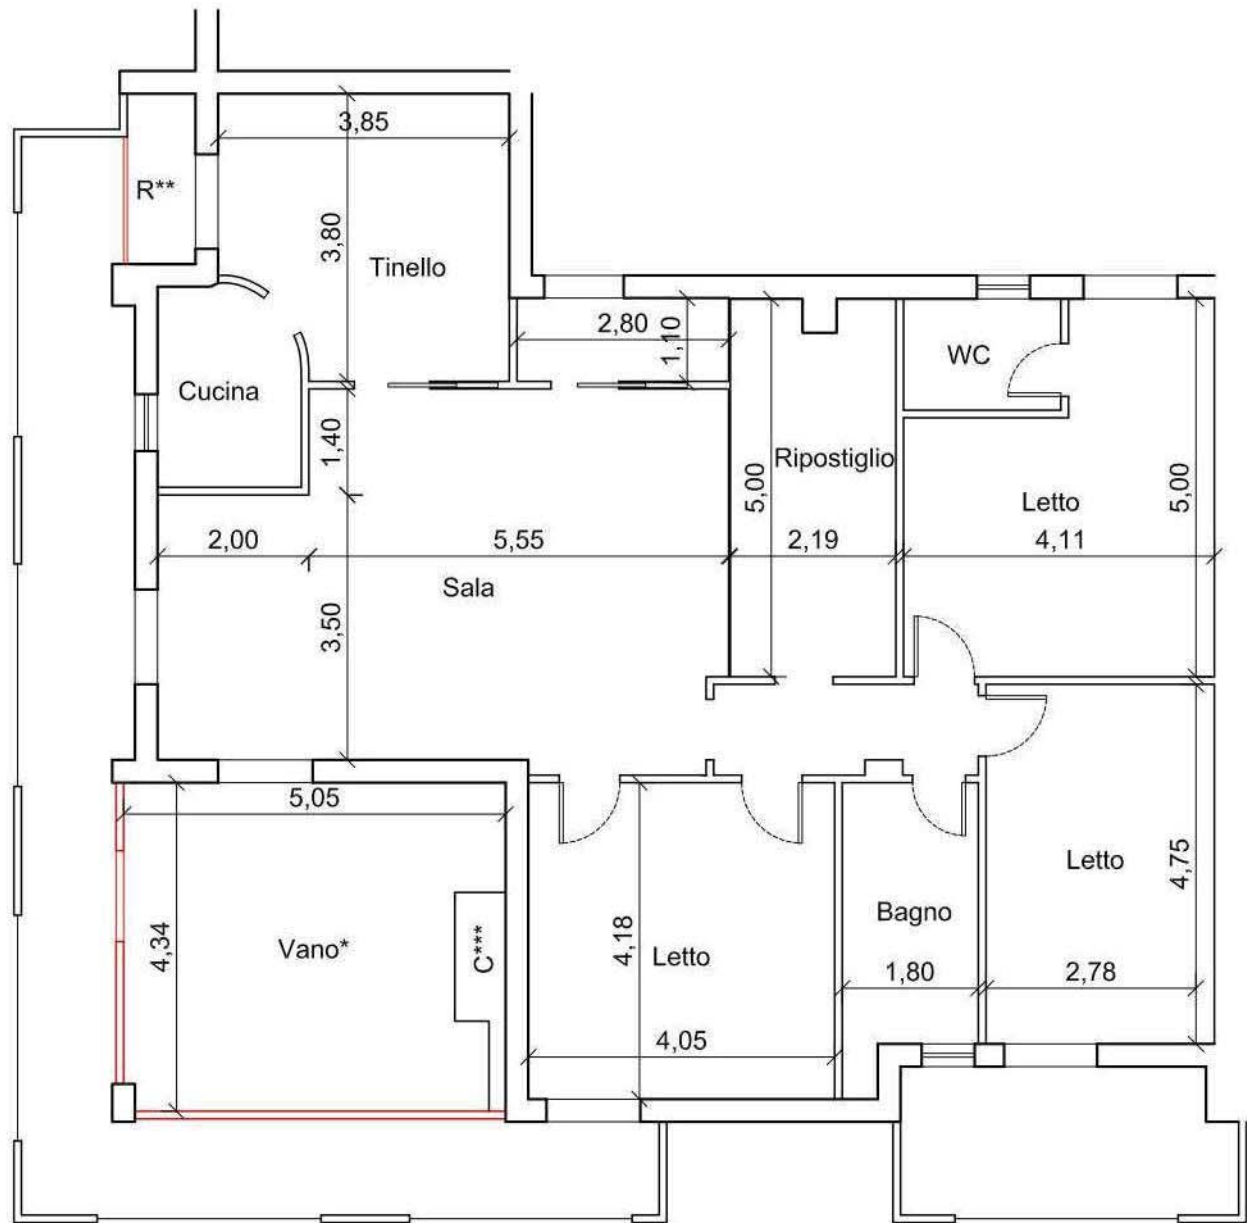

\* Vano: volume chiuso in maniera difforme dal progetto autorizzato

\*\* R: zona del balcone chiusa in maniera difforme dal progetto autorizzato

\*\*\* C: Camino