


ALLEGATO N. 16

Rilievi Planimetrici


PIANO SEMINTERRATO
(Foglio 3, Particella 240, Sub. 3)

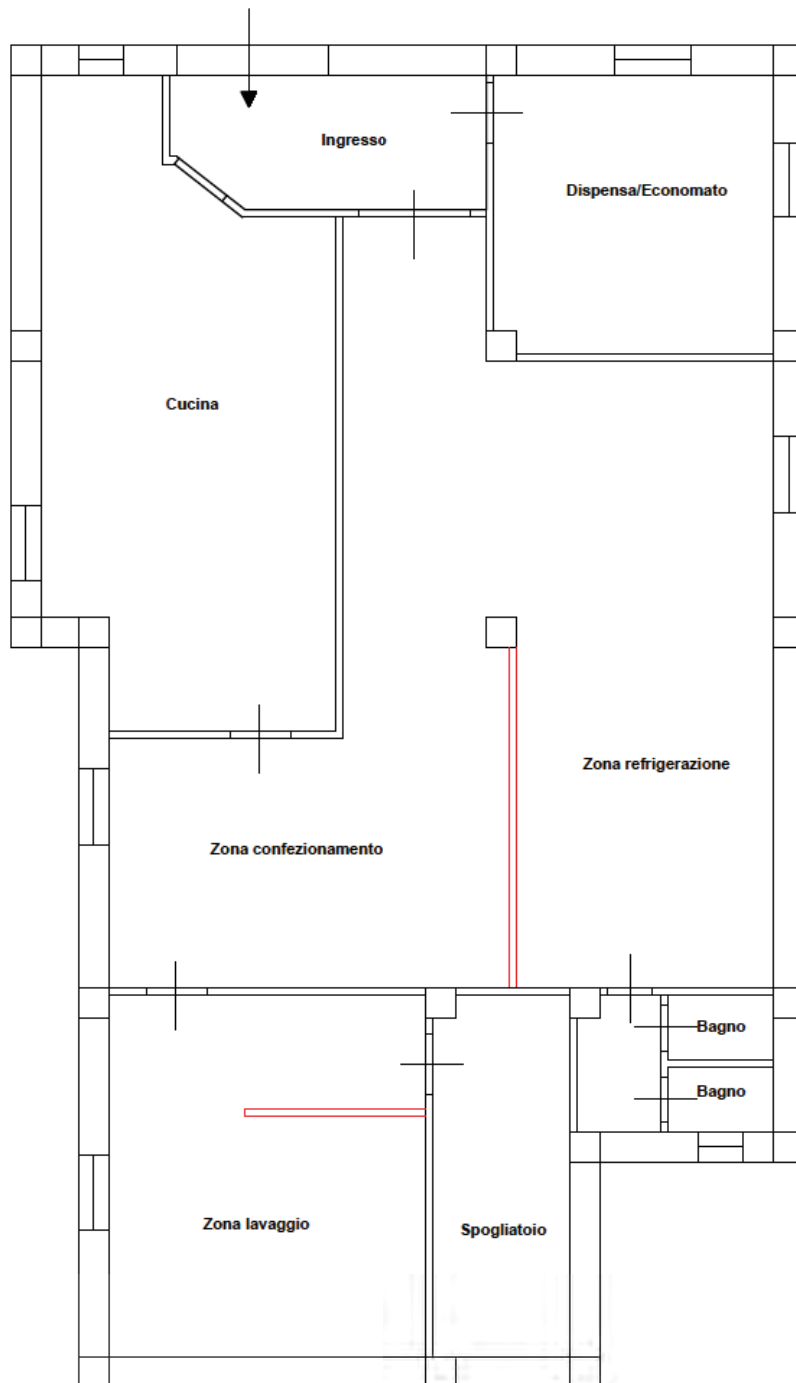

Non previsto nelle
autorizzazioni ricevute

Scala 1:100

PIANO TERRA
(Foglio 3, Particella 240, Sub. 1)

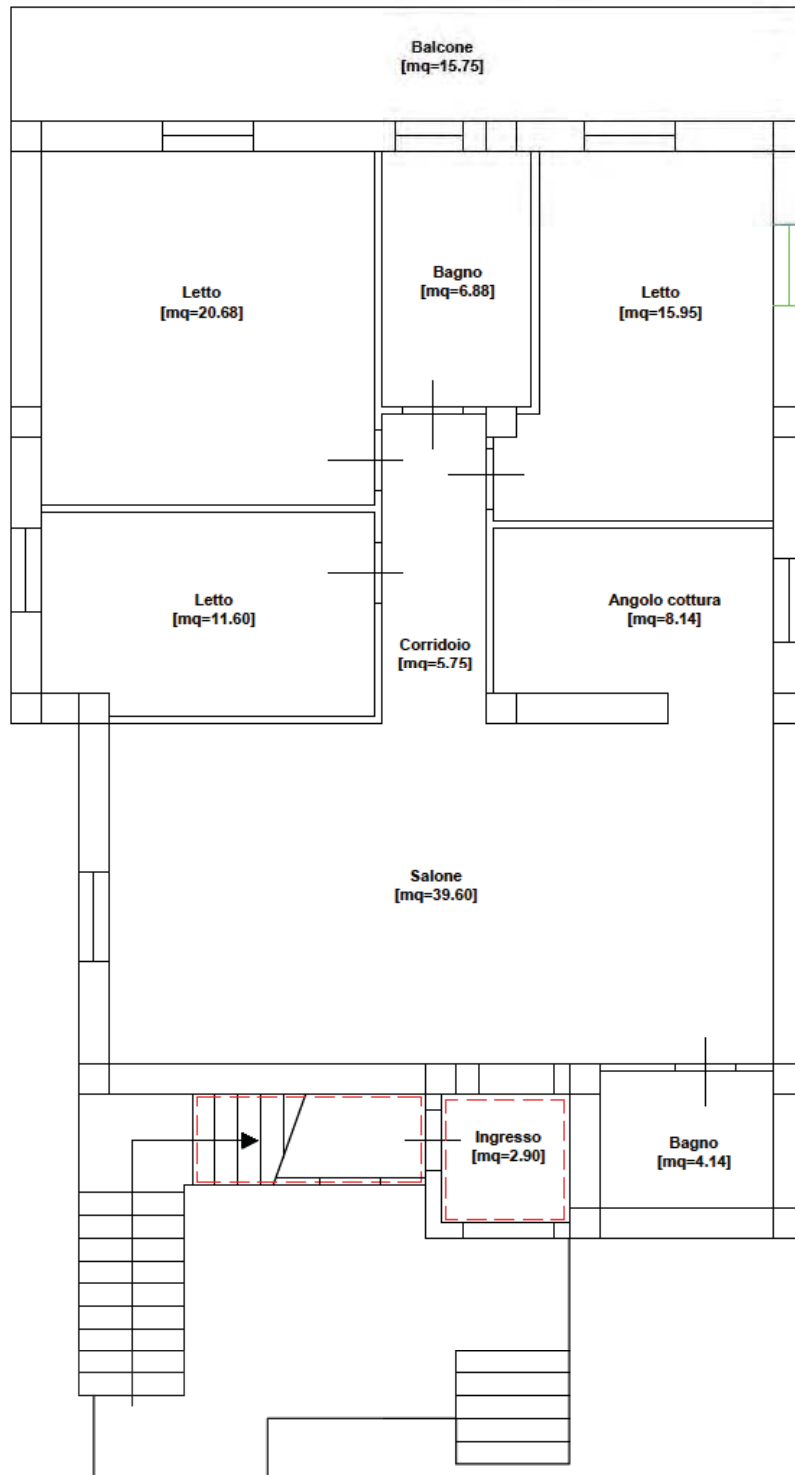


--- Non previsto nelle autorizzazioni ricevute

— Previsto nelle autorizzazioni ricevute ma non realizzato

Scala 1:100

PIANO PRIMO
(Foglio 3, Particella 240, Sub. 2)

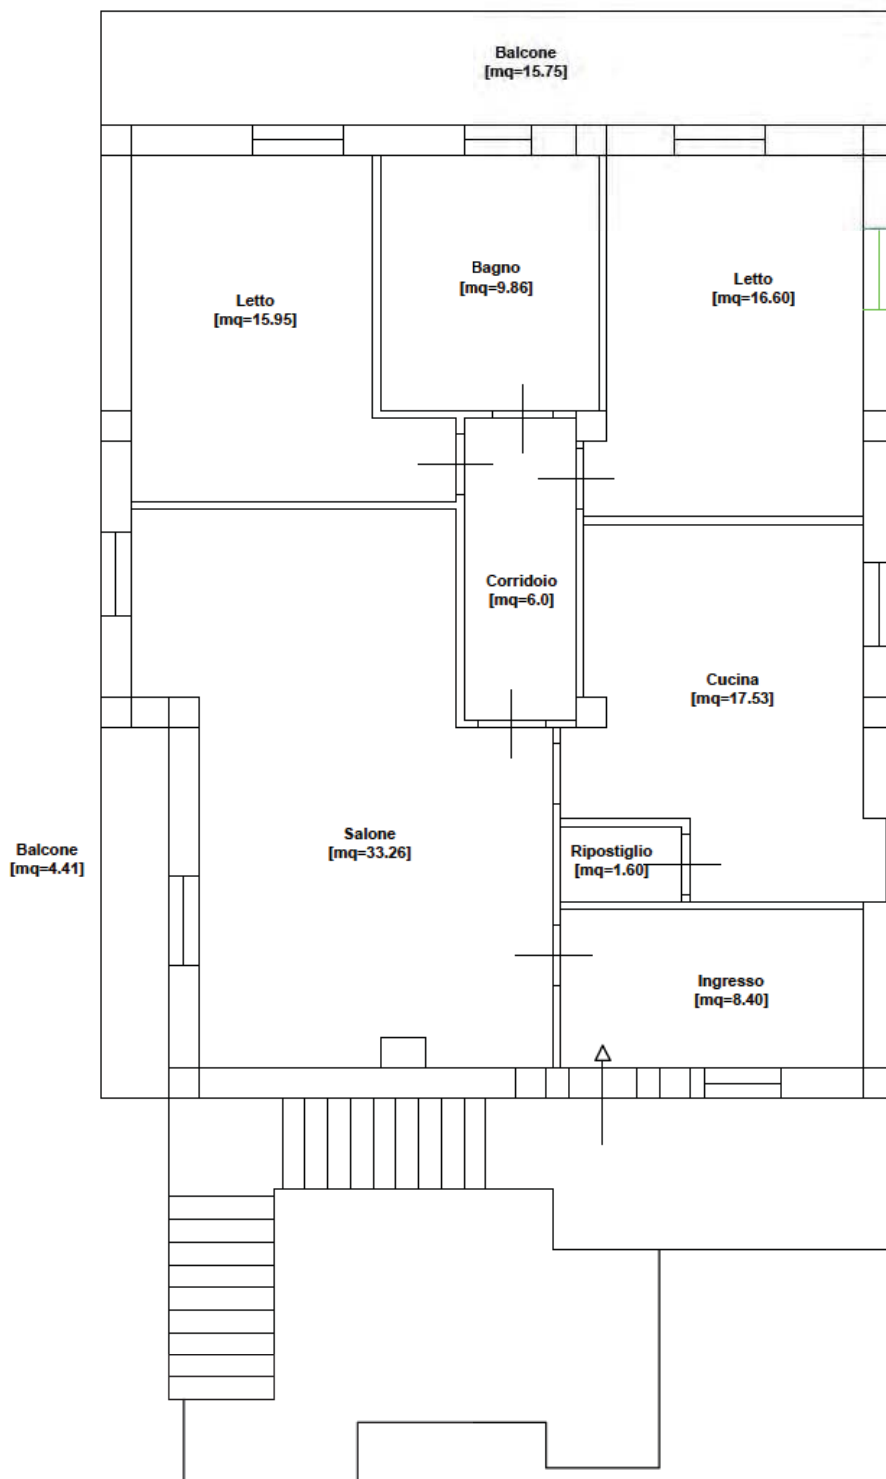

Previsto nelle
autorizzazioni ricevute
ma non realizzato

Scala 1:100