

M=50000



M=23000

30-ott-2019 8:52:48
Pro. 1. 113-28/2019

Scala grafica: 1:1000
Vincolo: 667,500 x 89,000 metri

Comune: GRAVINA
Foglio: 33

Partic. n. 1479




NUOVO CATASTO EDILIZIO URBANO

(R. DECRETO LEGGE 19 APRILE 1950, N. 657)

Planimetria dell'immobile situato nel Comune di ROGGIANO GRAVINA Via LARGO S. SEVERINO

Ditta

Allegata alla dichiarazione presentata all'Ufficio Tecnico Erariale di COSENZA

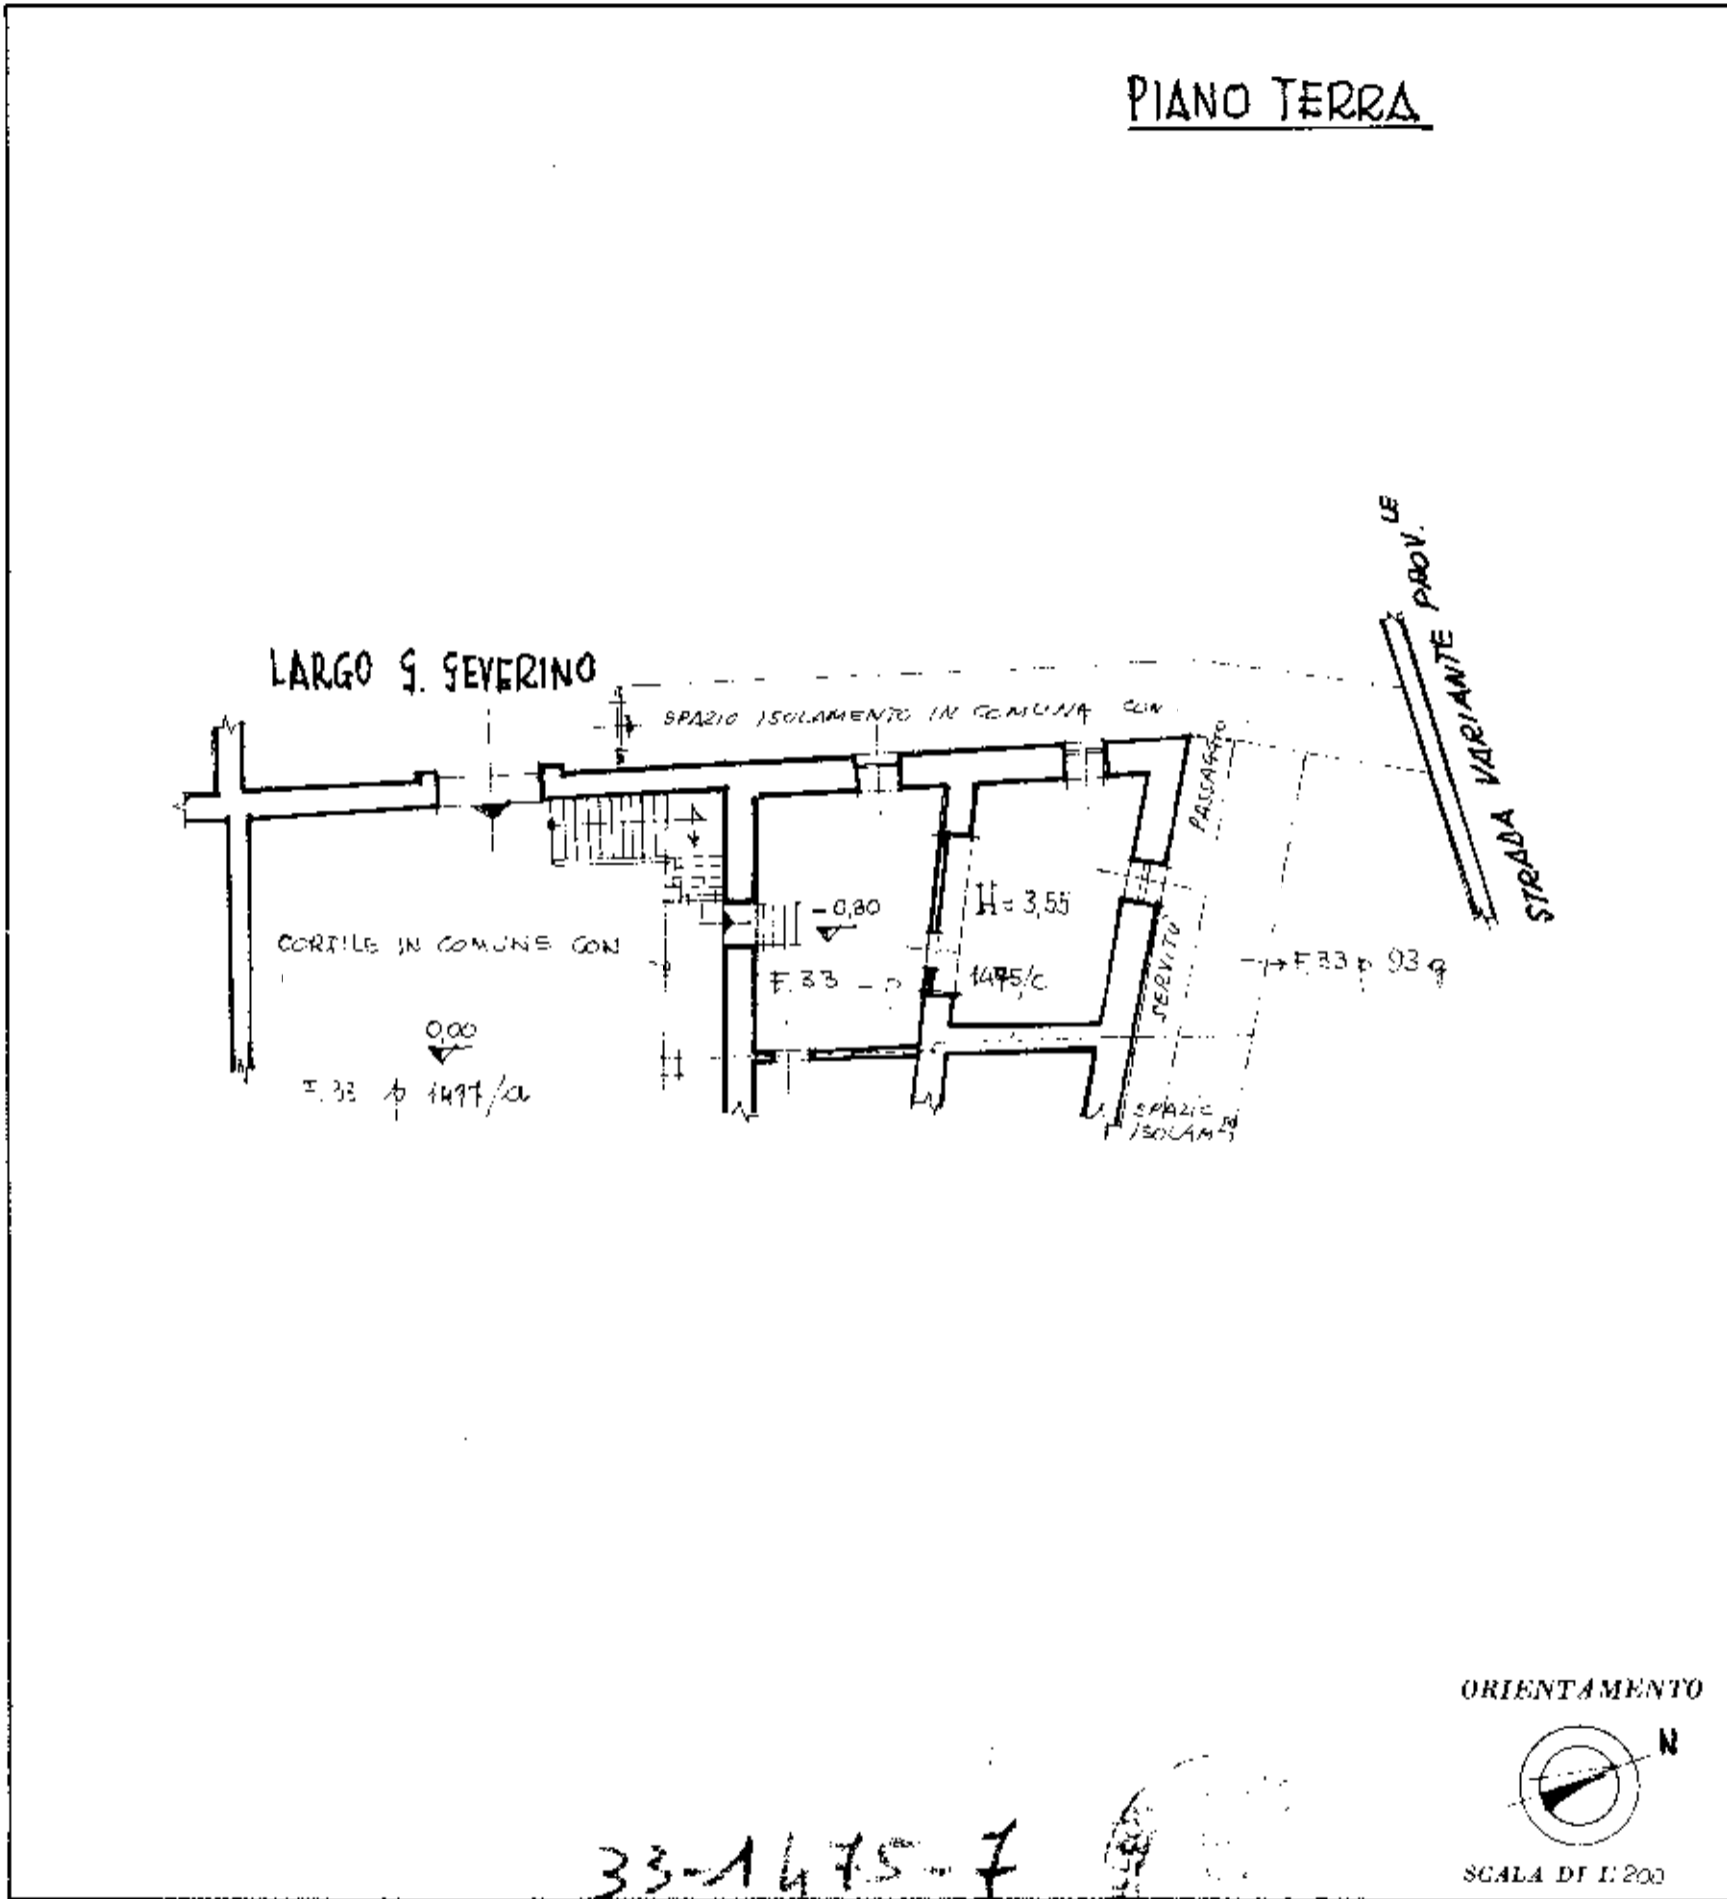

SPAZIO RISERVATO PER LE ANNOTAZIONI D'UFFICIO

DATA
PROT. N°

Compilata dal **GEOM. GIANFRANCO VARANI**
(Titolo, nome e cognome del tecnico)

Iscritto all'Albo dei **GEOMETRI**
della Provincia di **COSENZA**

DATA **20.8.1975**

Firma: *geom. Gianfranco Varani*

MOD. CLARRO
F. CA. S. T. 200



MINISTERO DELLE FINANZE
DIREZIONE GENERALE DEL CATASTO E DEI SERVIZI TECNICI ERARIALI
NUOVO CATASTO EDILIZIO URBANO


Mod. B (Nuovo Corso Edilizio Urbano)

Lire
15

Planimetria dell'immobile situato nel Comune di ROGGIANO GRAVINA Via LARGO S. SEVERINO

Ditta

Allegata alla dichiarazione presentata all'Ufficio Tecnico Erariale di COSENZA

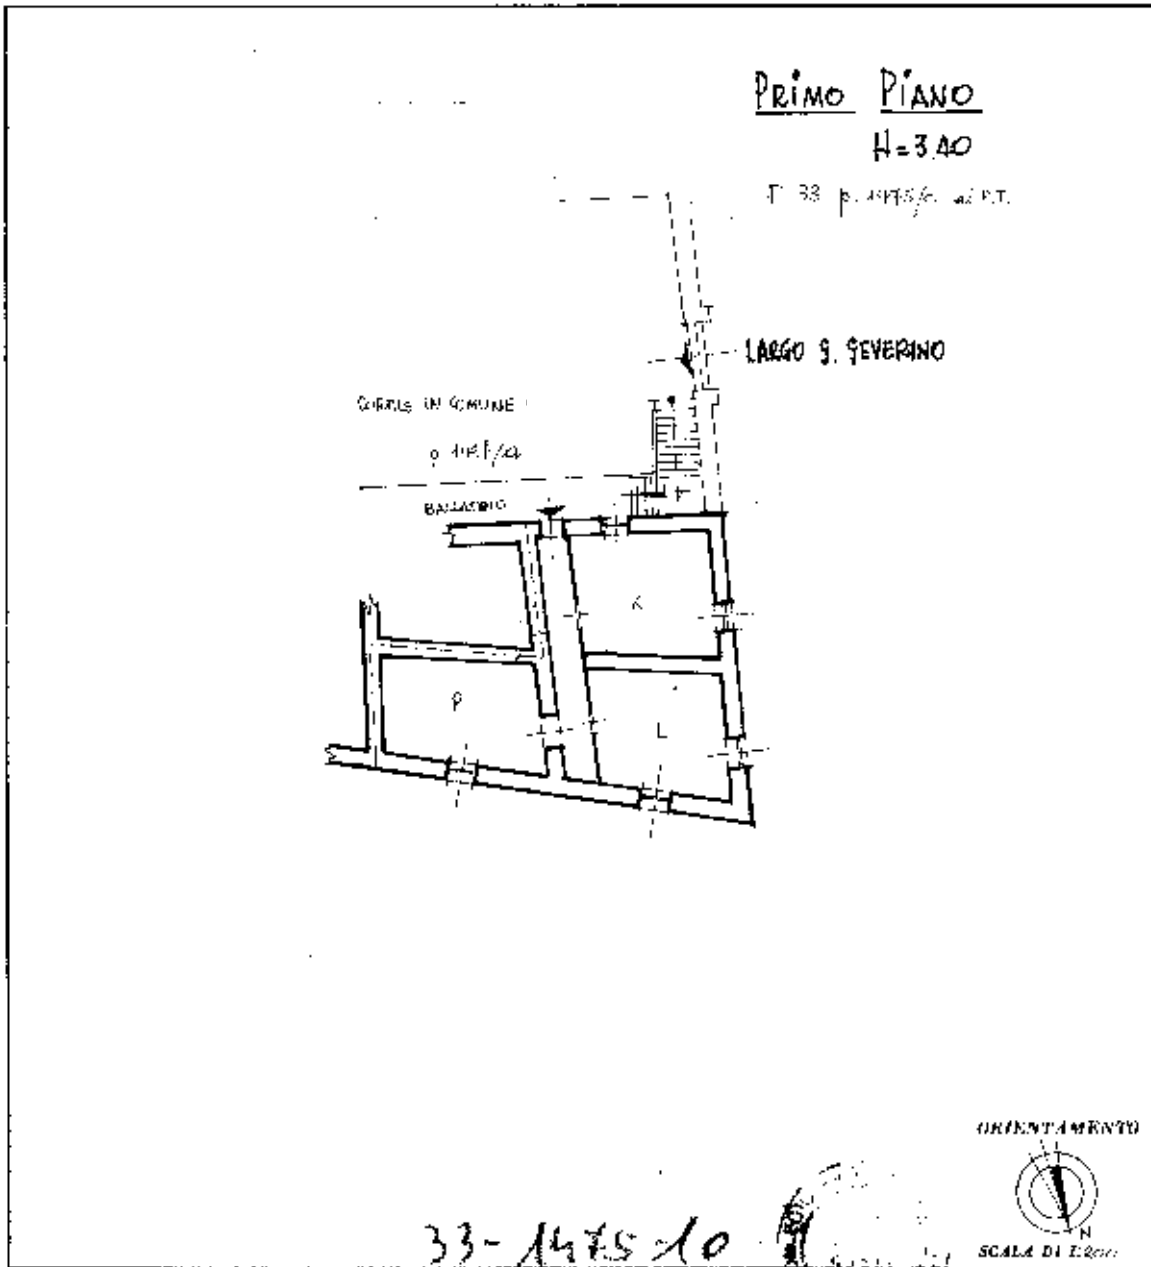

SPAZIO RISERVATO PER LE ANNOTAZIONI D'UFFICIO

DATA	1976
PROF. DR.	

Completato dal GEOM. GIANFRANCO VARANI
(Titolo, data e ragione del lavoro)

Inscritto all'Albo dei GEOMETRI
della Provincia di COSENZA

DATA 20.9.1975


Firma: Geom. Gianfranco Varani

Ultima planimetria in atti



Catasto dei Fabbricati - Situazione al 18/07/2019 - Comune di ROGGIANO GRAVINA (H488) - < Foglio: 33 - Particella: 1475 - Subalterno: 10 >
Firmato Da: **MR. GIO. GIANNI SEVERINO** Dipartimento di COSENZA PEC S.P.A. NG CA 3 Serial#: 740cb7c9f97f6a9b4ce88f62f1cb77ff



PLANIMETRIA CATASTALE UNITA' IMMOBILIARE N.2 PIANO TERRA - MAGAZZINO

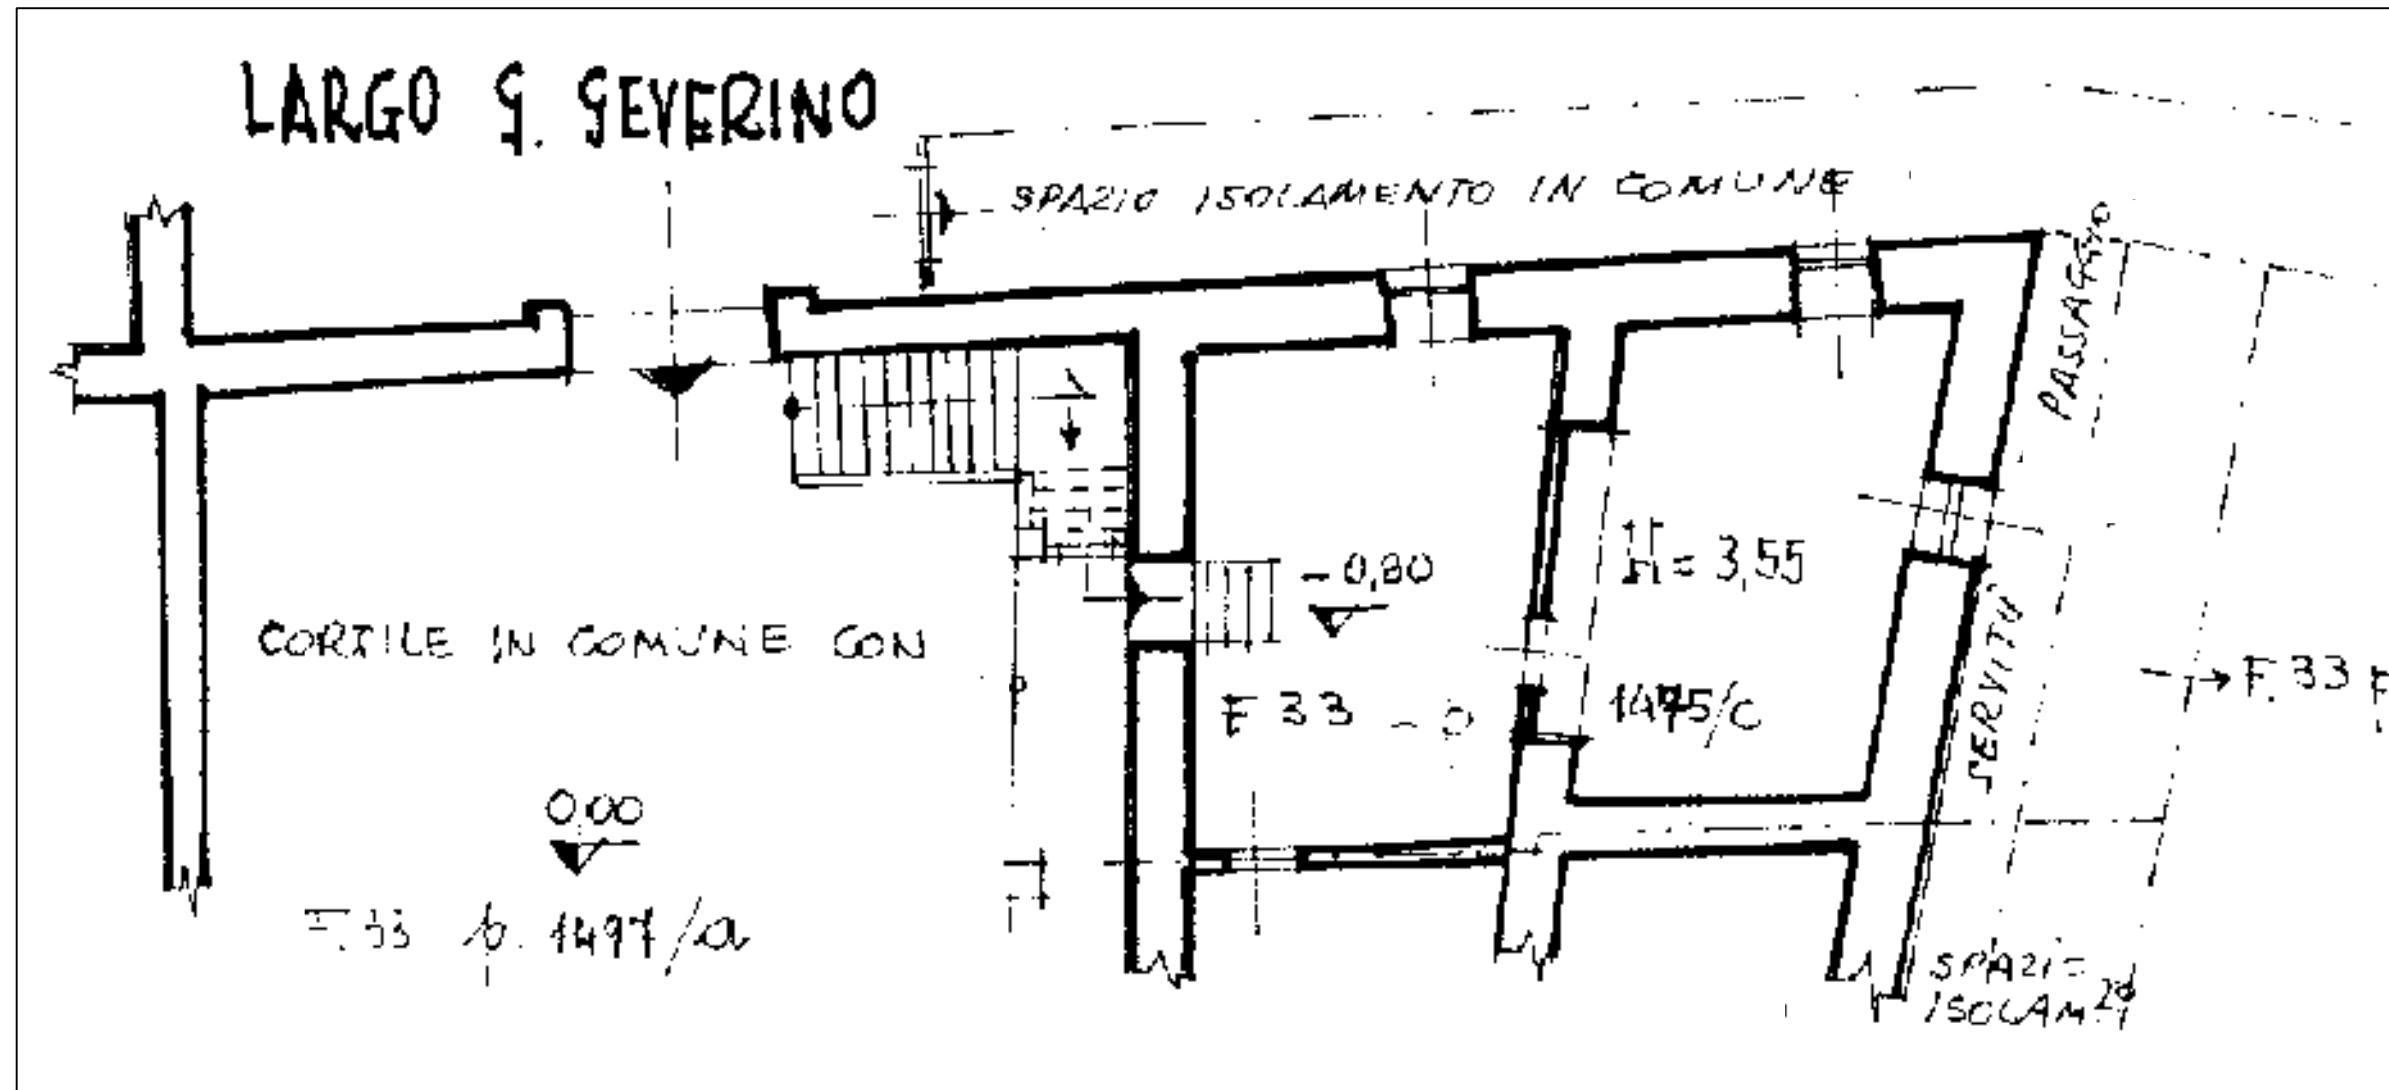


PLANIMETRIA RILEVATA UNITA' IMMOBILIARE N.2 PIANO TERRA - MAGAZZINO

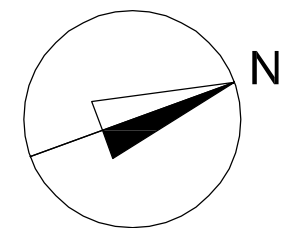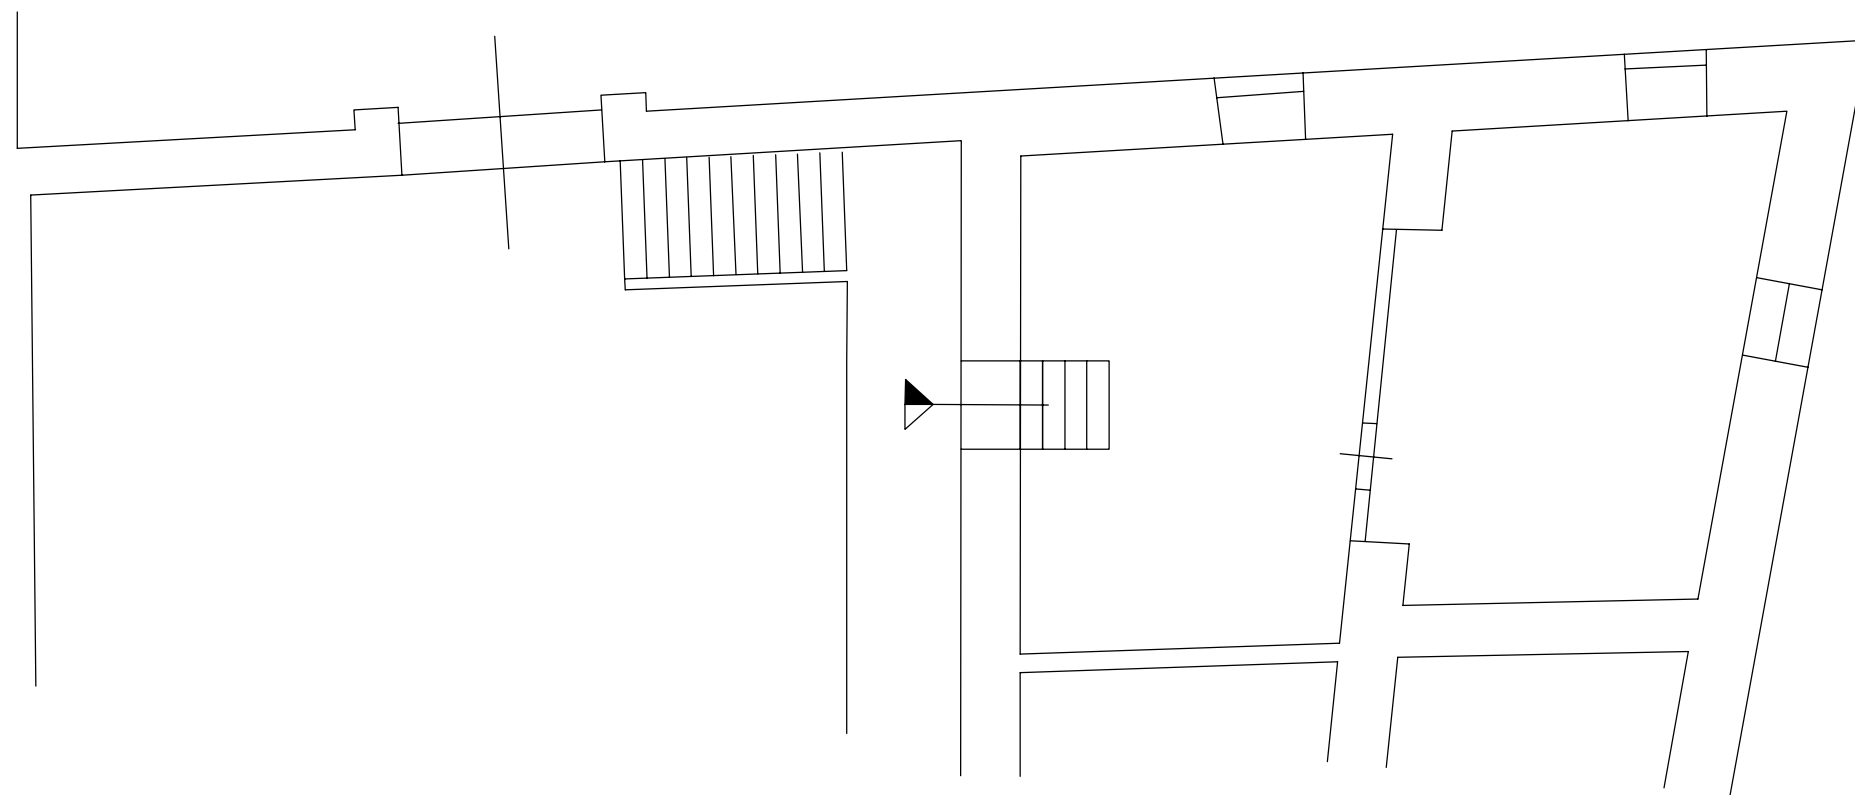

ELABORATO DI CONFRONTO
TRA PLANIMETRIA CATASTALE E
PLANIMETRIA RILEVATA
Scala 1:100

PLANIMETRIA CATASTALE UNITA' IMMOBILIARE N.1 PIANO PRIMO - APPARTAMENTO

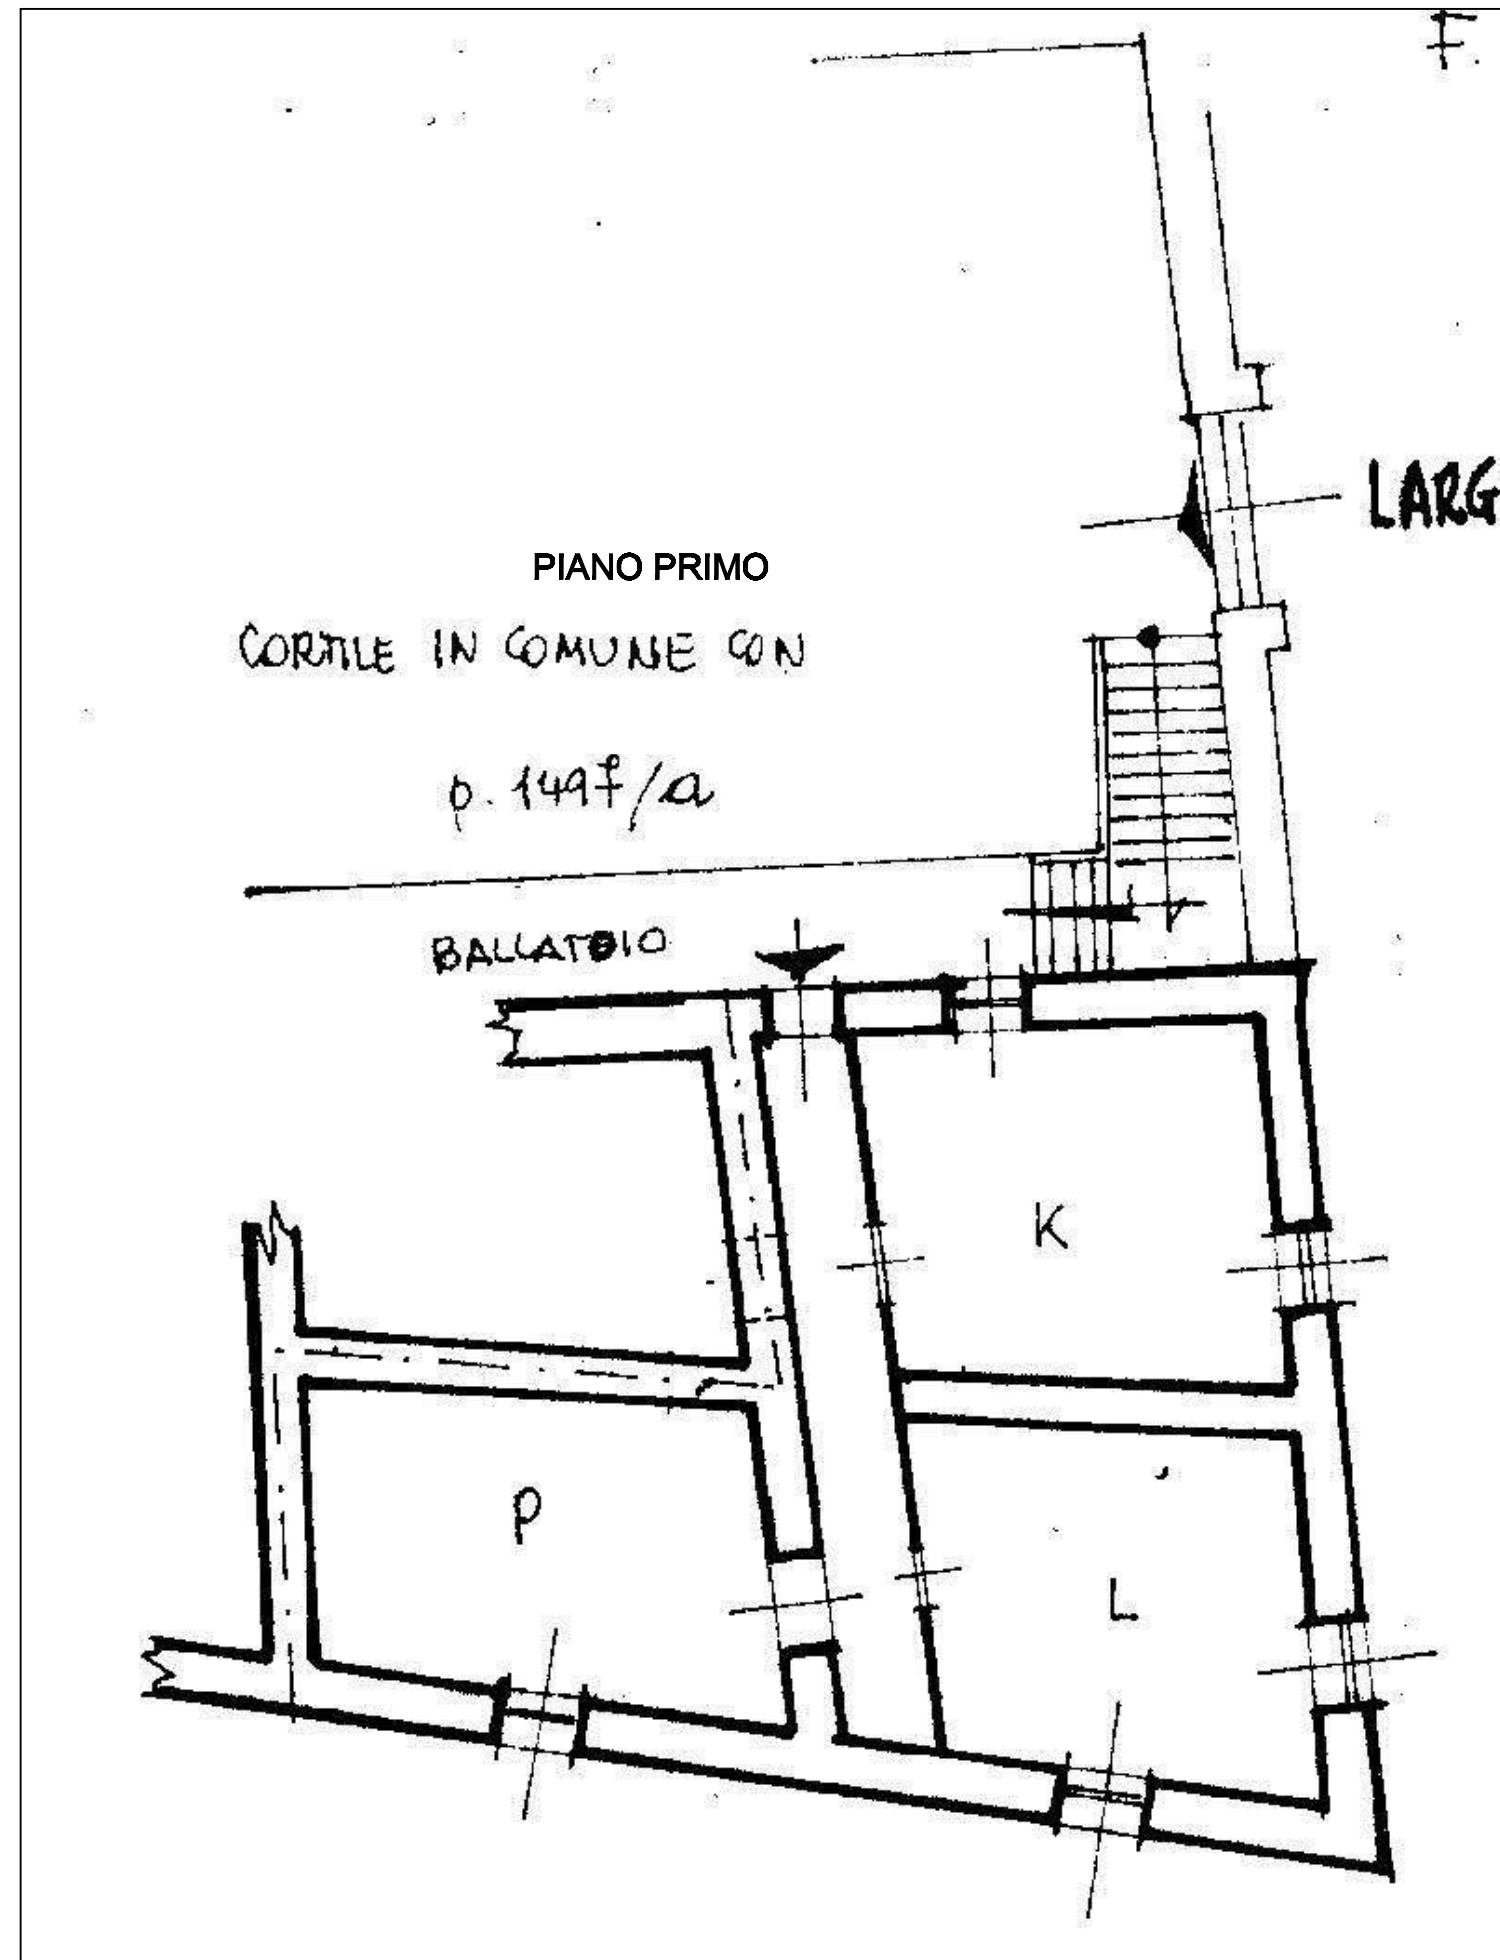

PLANIMETRIA RILEVATA UNITA' IMMOBILIARE N.1 PIANO PRIMO E PIANO SOTTOTETTO - APPARTAMENTO



ELABORATO DI CONFRONTO
TRA PLANIMETRIA CATASTALE E
PLANIMETRIA RILEVATA
Scala 1:100