


- 1) Ingresso interno da scale comuni
- 2) Angolo bar
- 3) Sala ristoro
- 4) Servizi
- 5) Antibagno
- 6) Cucina
- 7) Zona forno a legna
- 8) Vano attualmente in uso da unità abitabile adiacente
- 9) Balconi su corte interna
- 10) Locale a servizio cucina non facente parte dell'unità
- 11) Lastrico solare su corte comune non facente parte dell'unità
- 12) Fabbricato adiacente

Pianta Piano Terra

Unità Commerciale F.67 P.IIa 146 sub 1



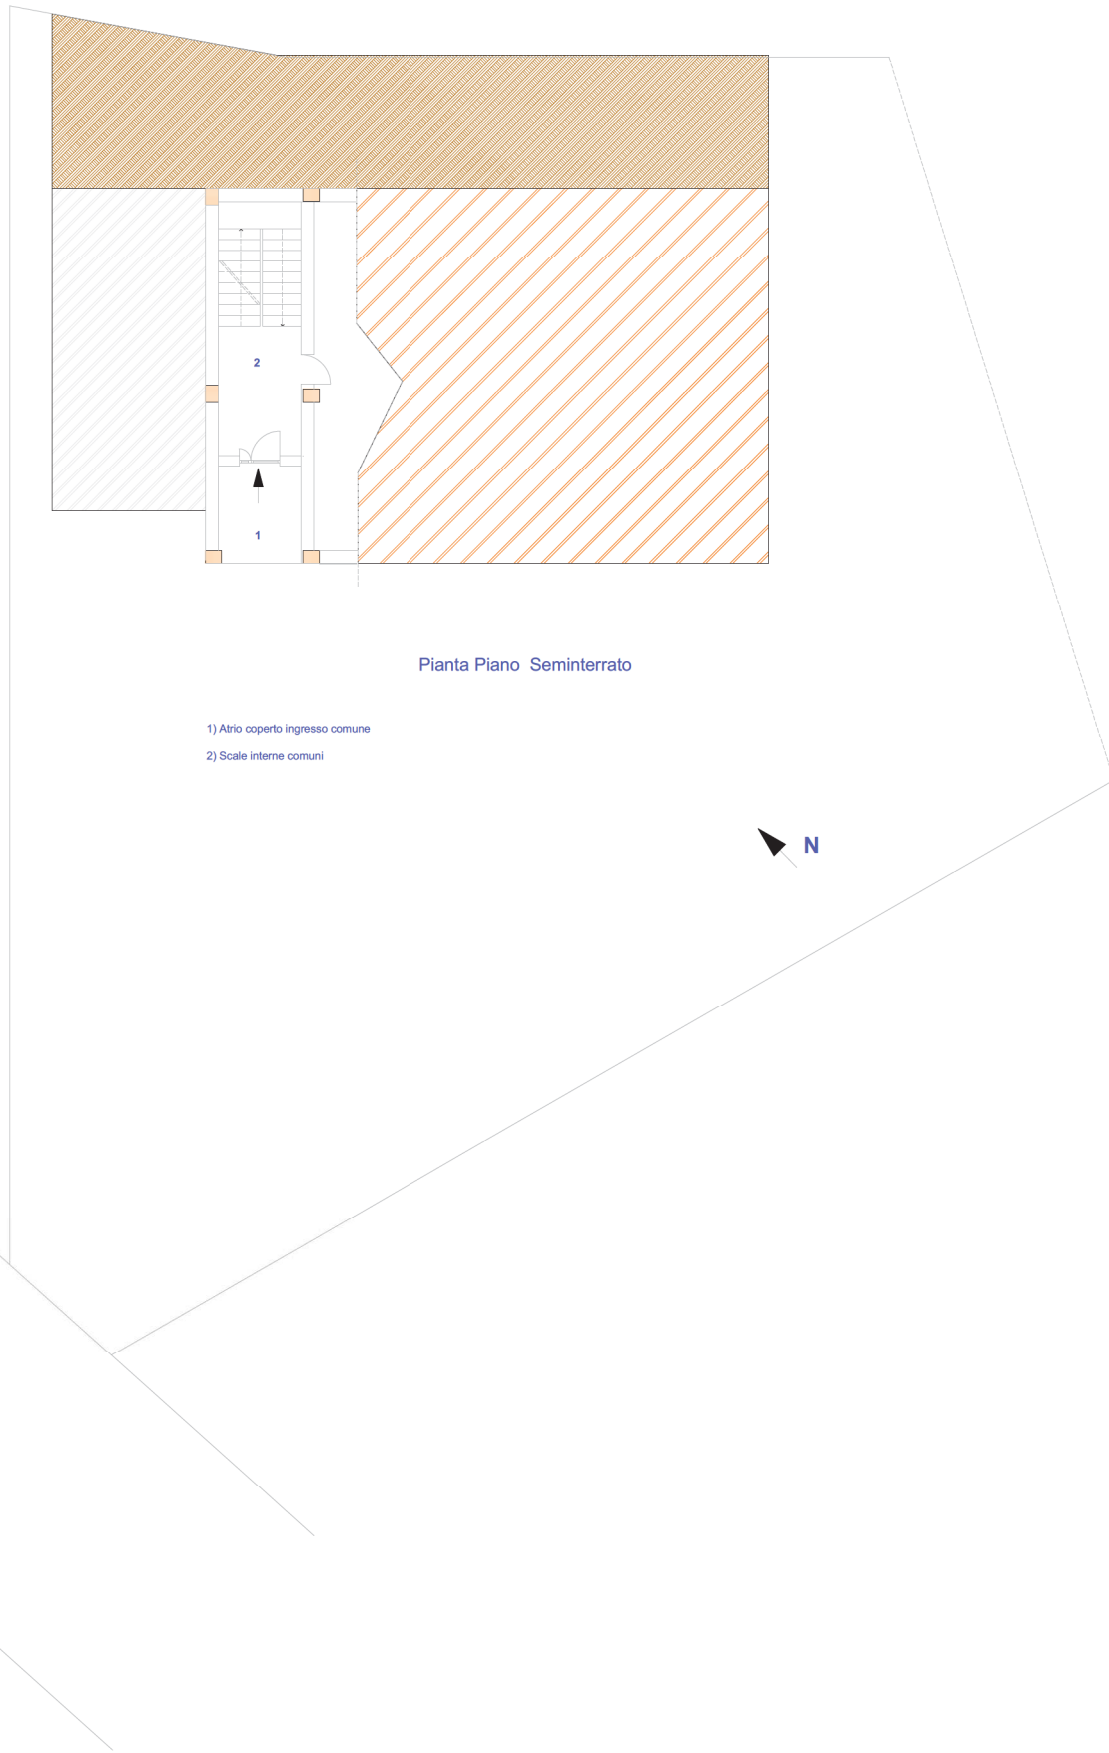

Pianta Piano Seminterrato

- 1) Atrio coperto ingresso comune
- 2) Scale interne comuni



S.S. 19