


## ALLEGATO 5.4

PLANIMETRIE STATO DI FATTO  
FOGLIO 43, P. LLA 295, SUB.5,8



Comune di Roggiano Gravina Fg.43 - P.IIa 295- Subb. 5 e 8

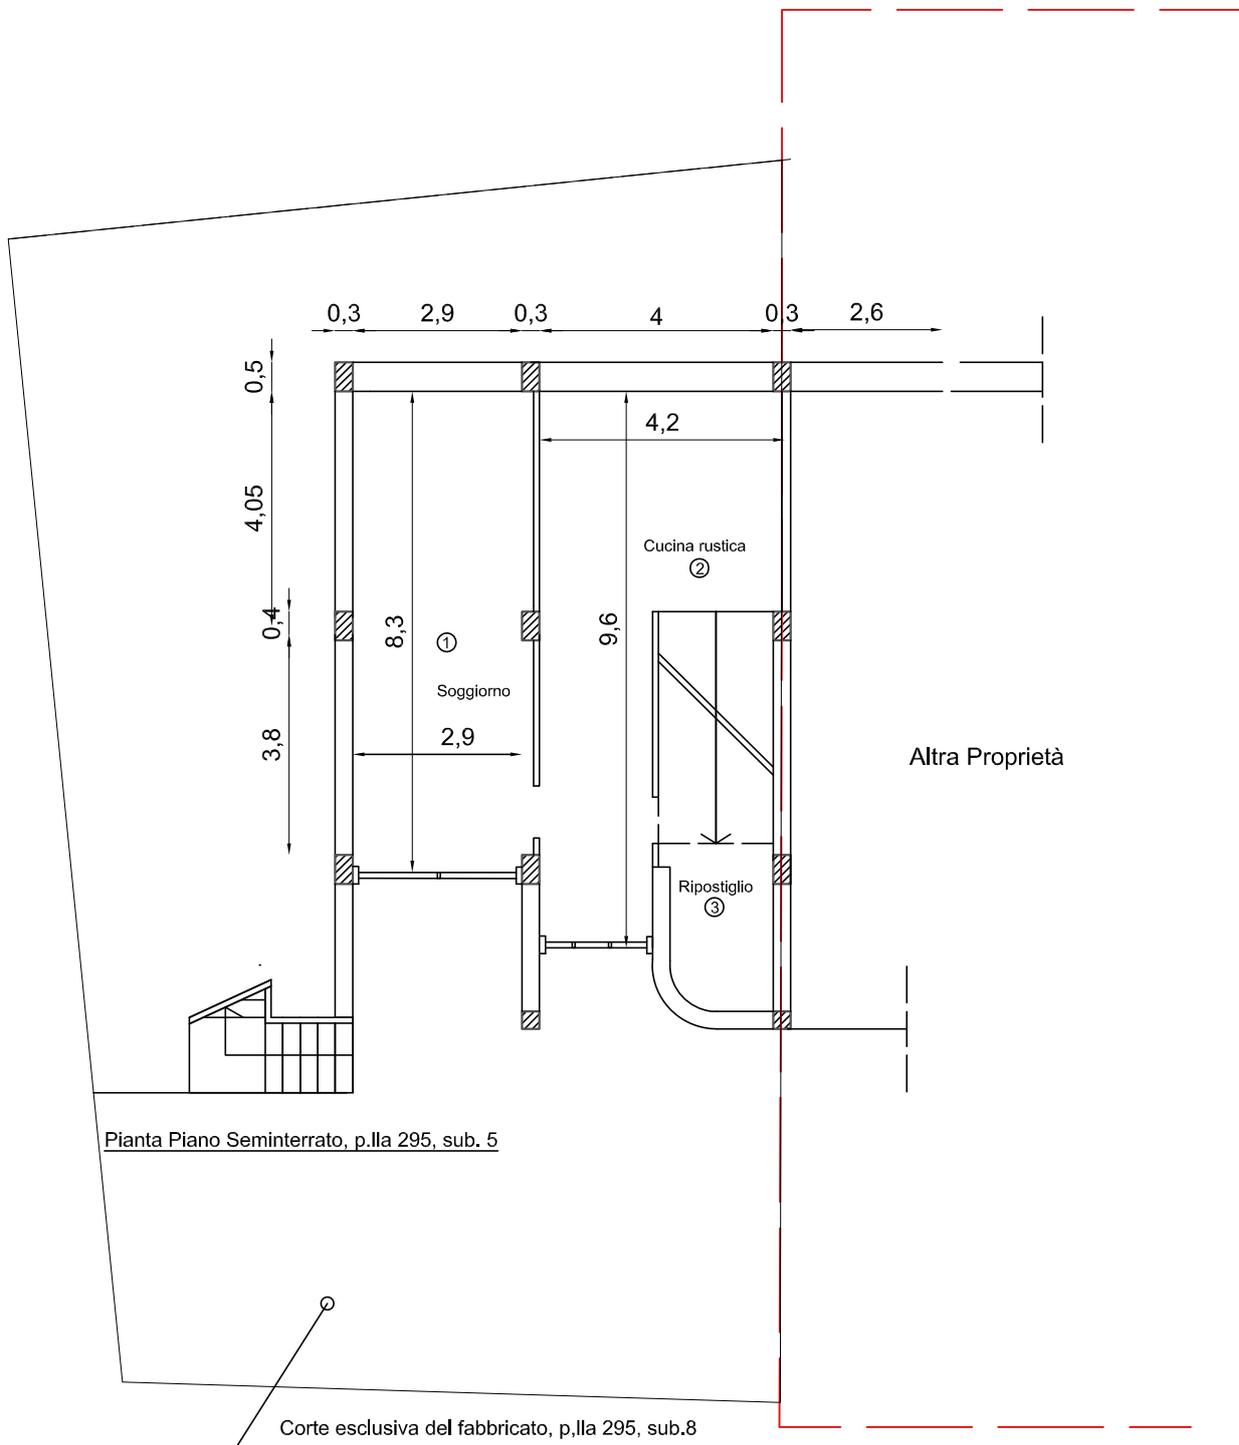

Pianta Piano Seminterrato, p.IIa 295, sub. 5

Planimetria Stato di fatto - Scala 1:100

Procedura Esecutiva 280/2015 - C.T.U. Ing. Concetta Filice



