

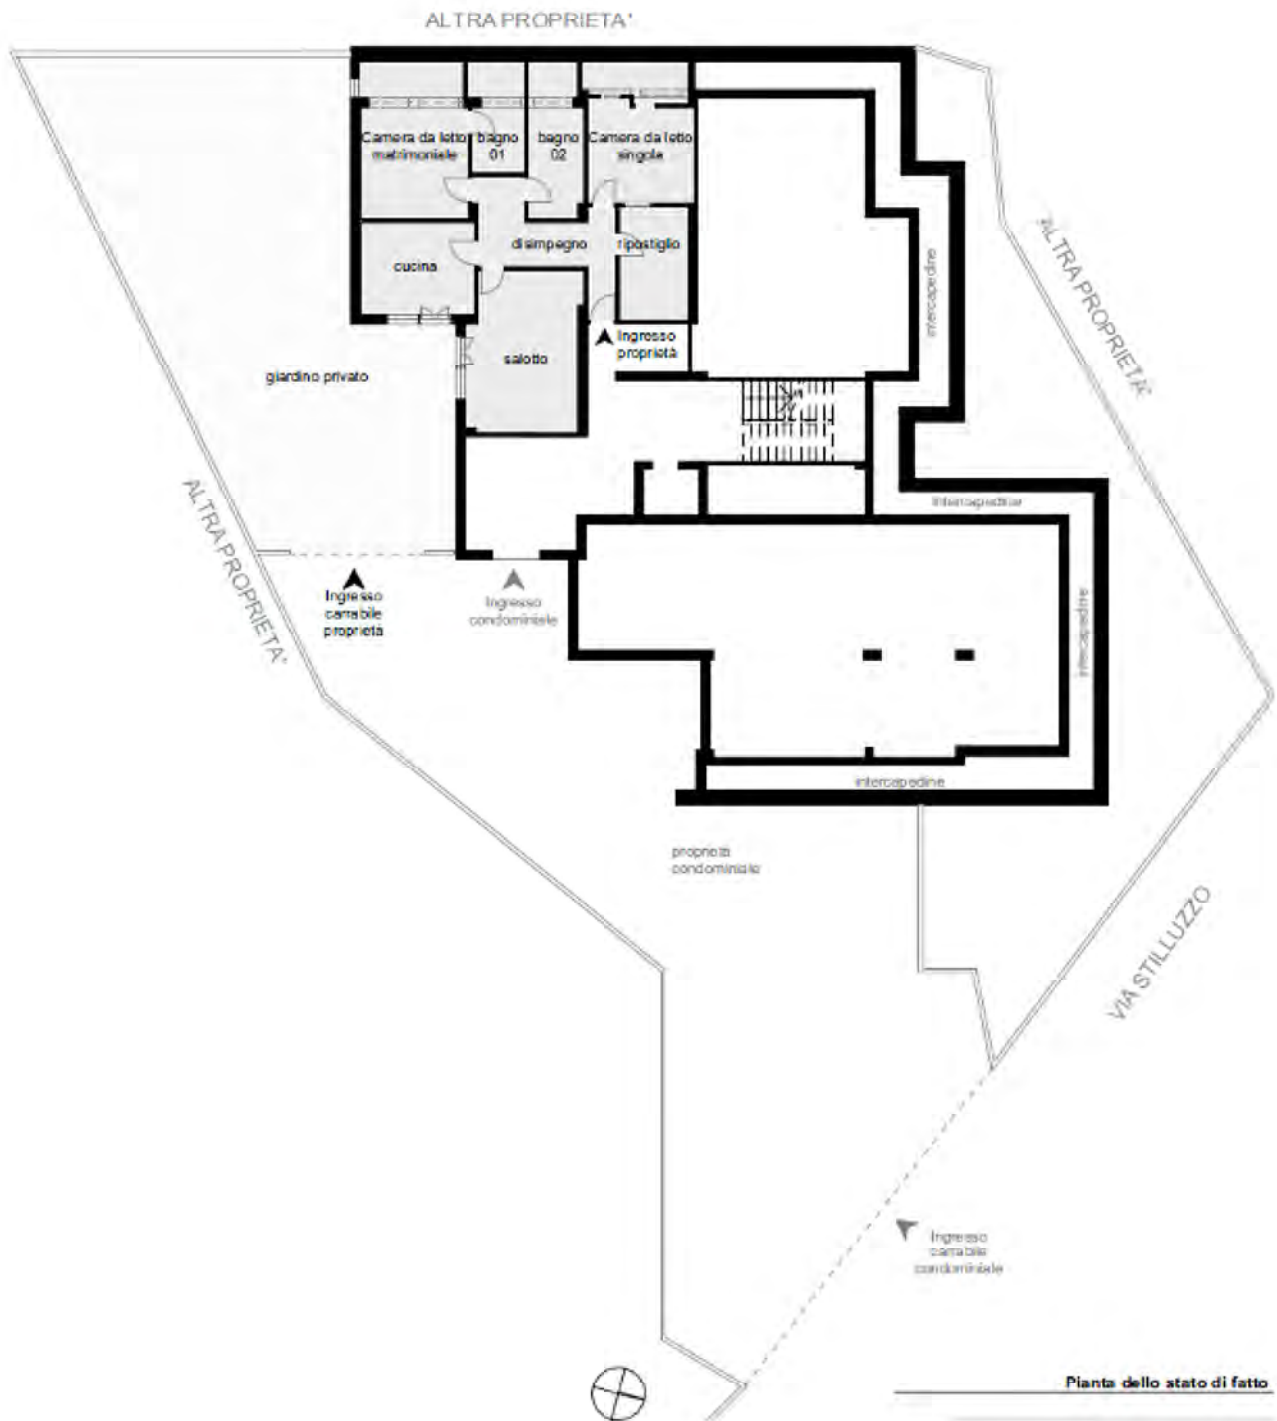


RELAZIONE DI CONSULENZA TECNICA D'UFFICIO

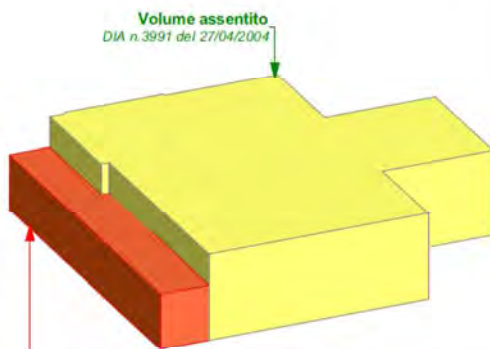

RELAZIONE DI CONSULENZA TECNICA D'UFFICIO

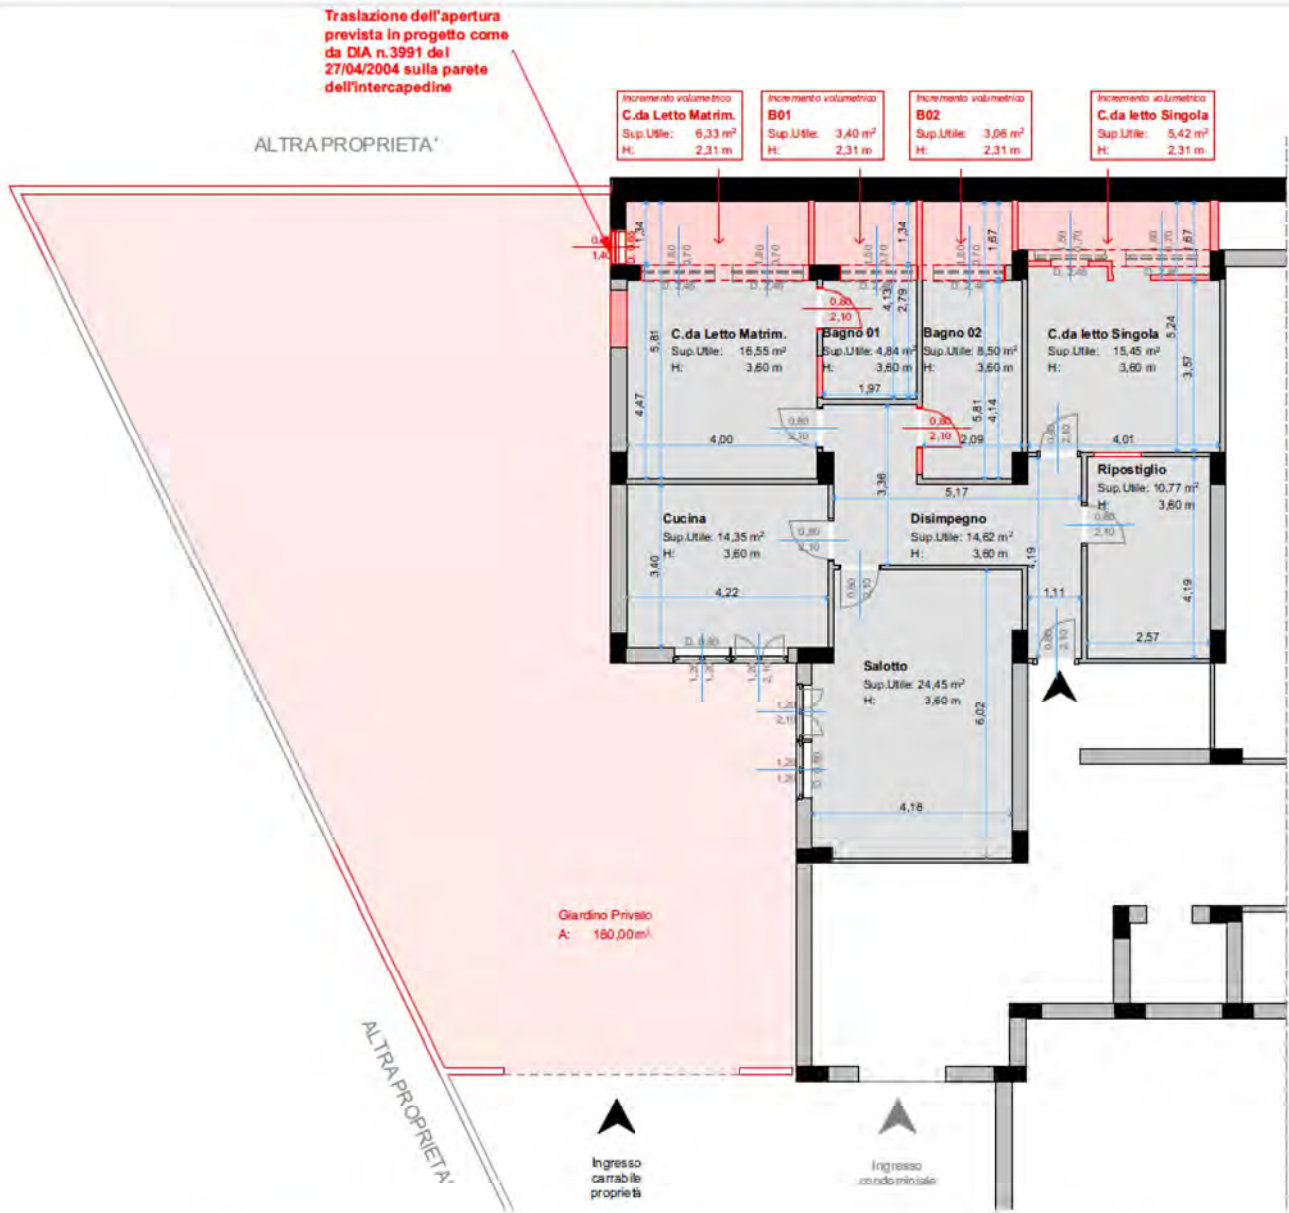

Occupazione dell'intercapedine ad uso residenziale (maggiore superficie abitabile e maggiore volumetria per la parte completamente fuori terra)  
Aumento volumetria rispetto a quanto assentito in sede di DIA n.3991 del 27/04/2004



Occupazione dell'intercapedine ad uso residenziale (maggiore superficie abitabile e maggiore volumetria per la parte completamente fuori terra)  
Aumento volumetria rispetto a quanto assentito in sede di DIA n.3991 del 27/04/2004

