

**Agenzia del Territorio  
CATASTO FABBRICATI  
Ufficio Provinciale di  
Cosenza**

Dichiarazione protocollo n. CS0131921 del 25/05/2012

Planimetria di u.i.u. in Comune di Lattarico

Contrada Palazzello

civ. SNC

Identificativi Catastali:

Sezione:

Foglio: 26

Particella: 792

Subalterno: 3

Compilata da:


Iscritto all'albo:  
Geometri

Prov. Cosenza

N. 2481

Scheda n. 1

Scala 1:200

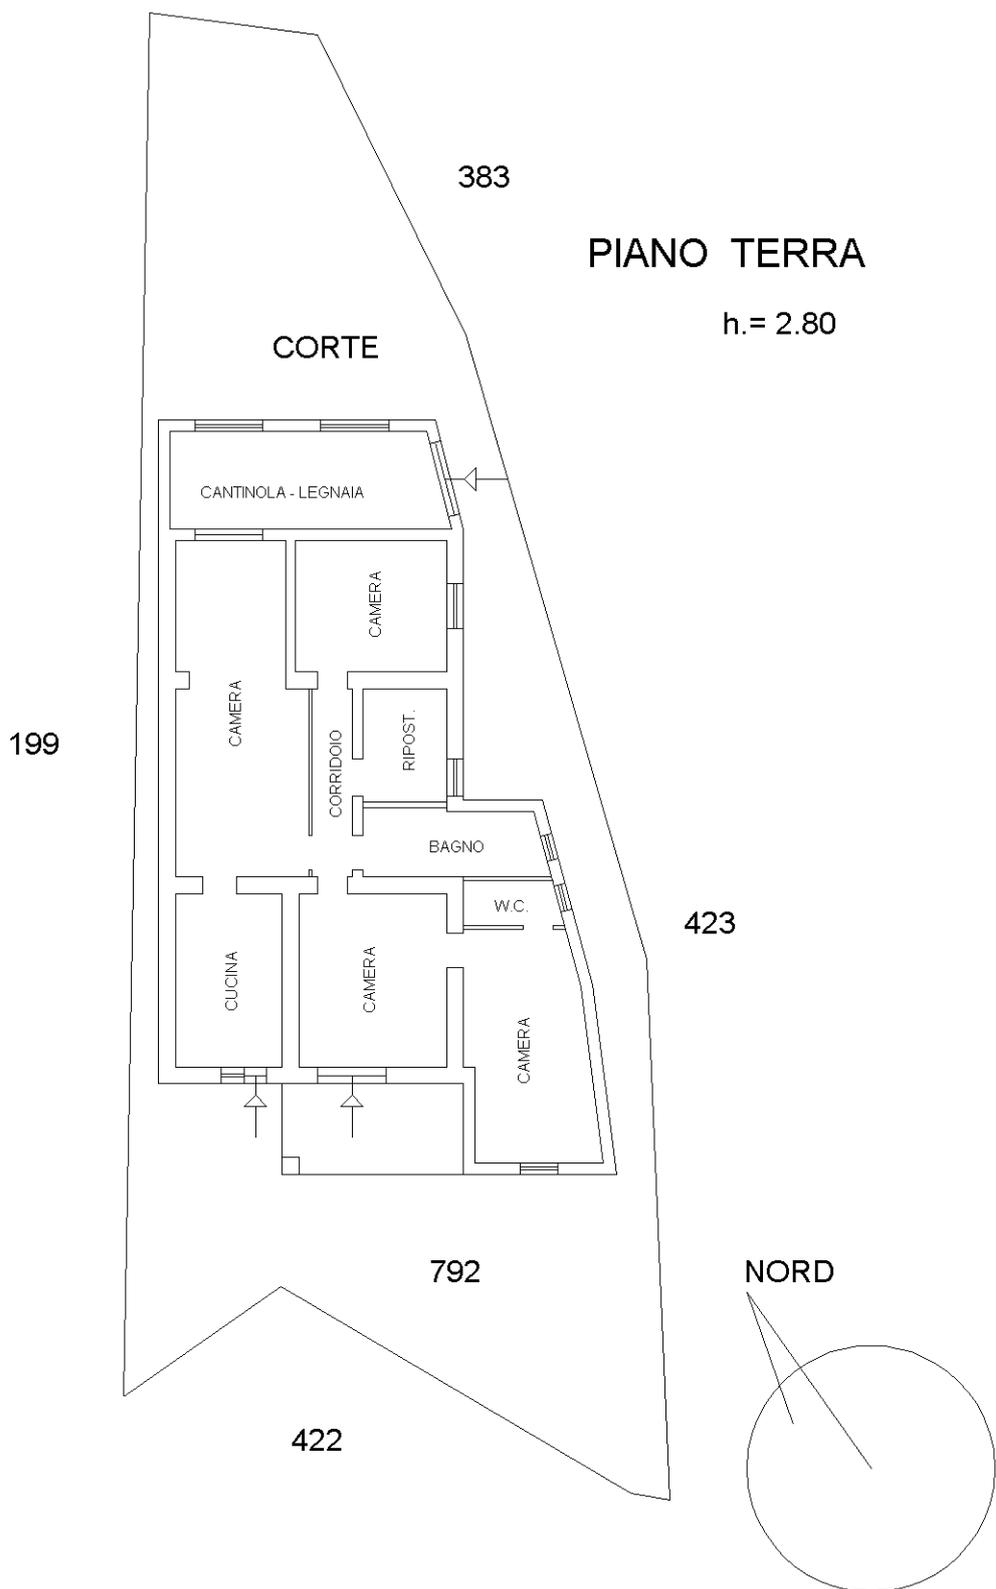

Ultima planimetria in atti

