


ELABORATO PLANIMETRICO		Compiato da: Giraldi Stefano		Iscritto all'albo: Geometri		Prov. Cosenza		N. 2614	
Comune di Marano Marchesato		Sezione:		Foglio: 1		Particella: 493		Protocollo n. CS0072328 del 05/03/2010	
Dimostrazione grafica dei subalterni		Tipo Mappale n. 456818 del 19/11/2003 Scala 1 : 500							

**Agenzia del Territorio
CATASTO FABBRICATI**
Ufficio provinciale di Cosenza

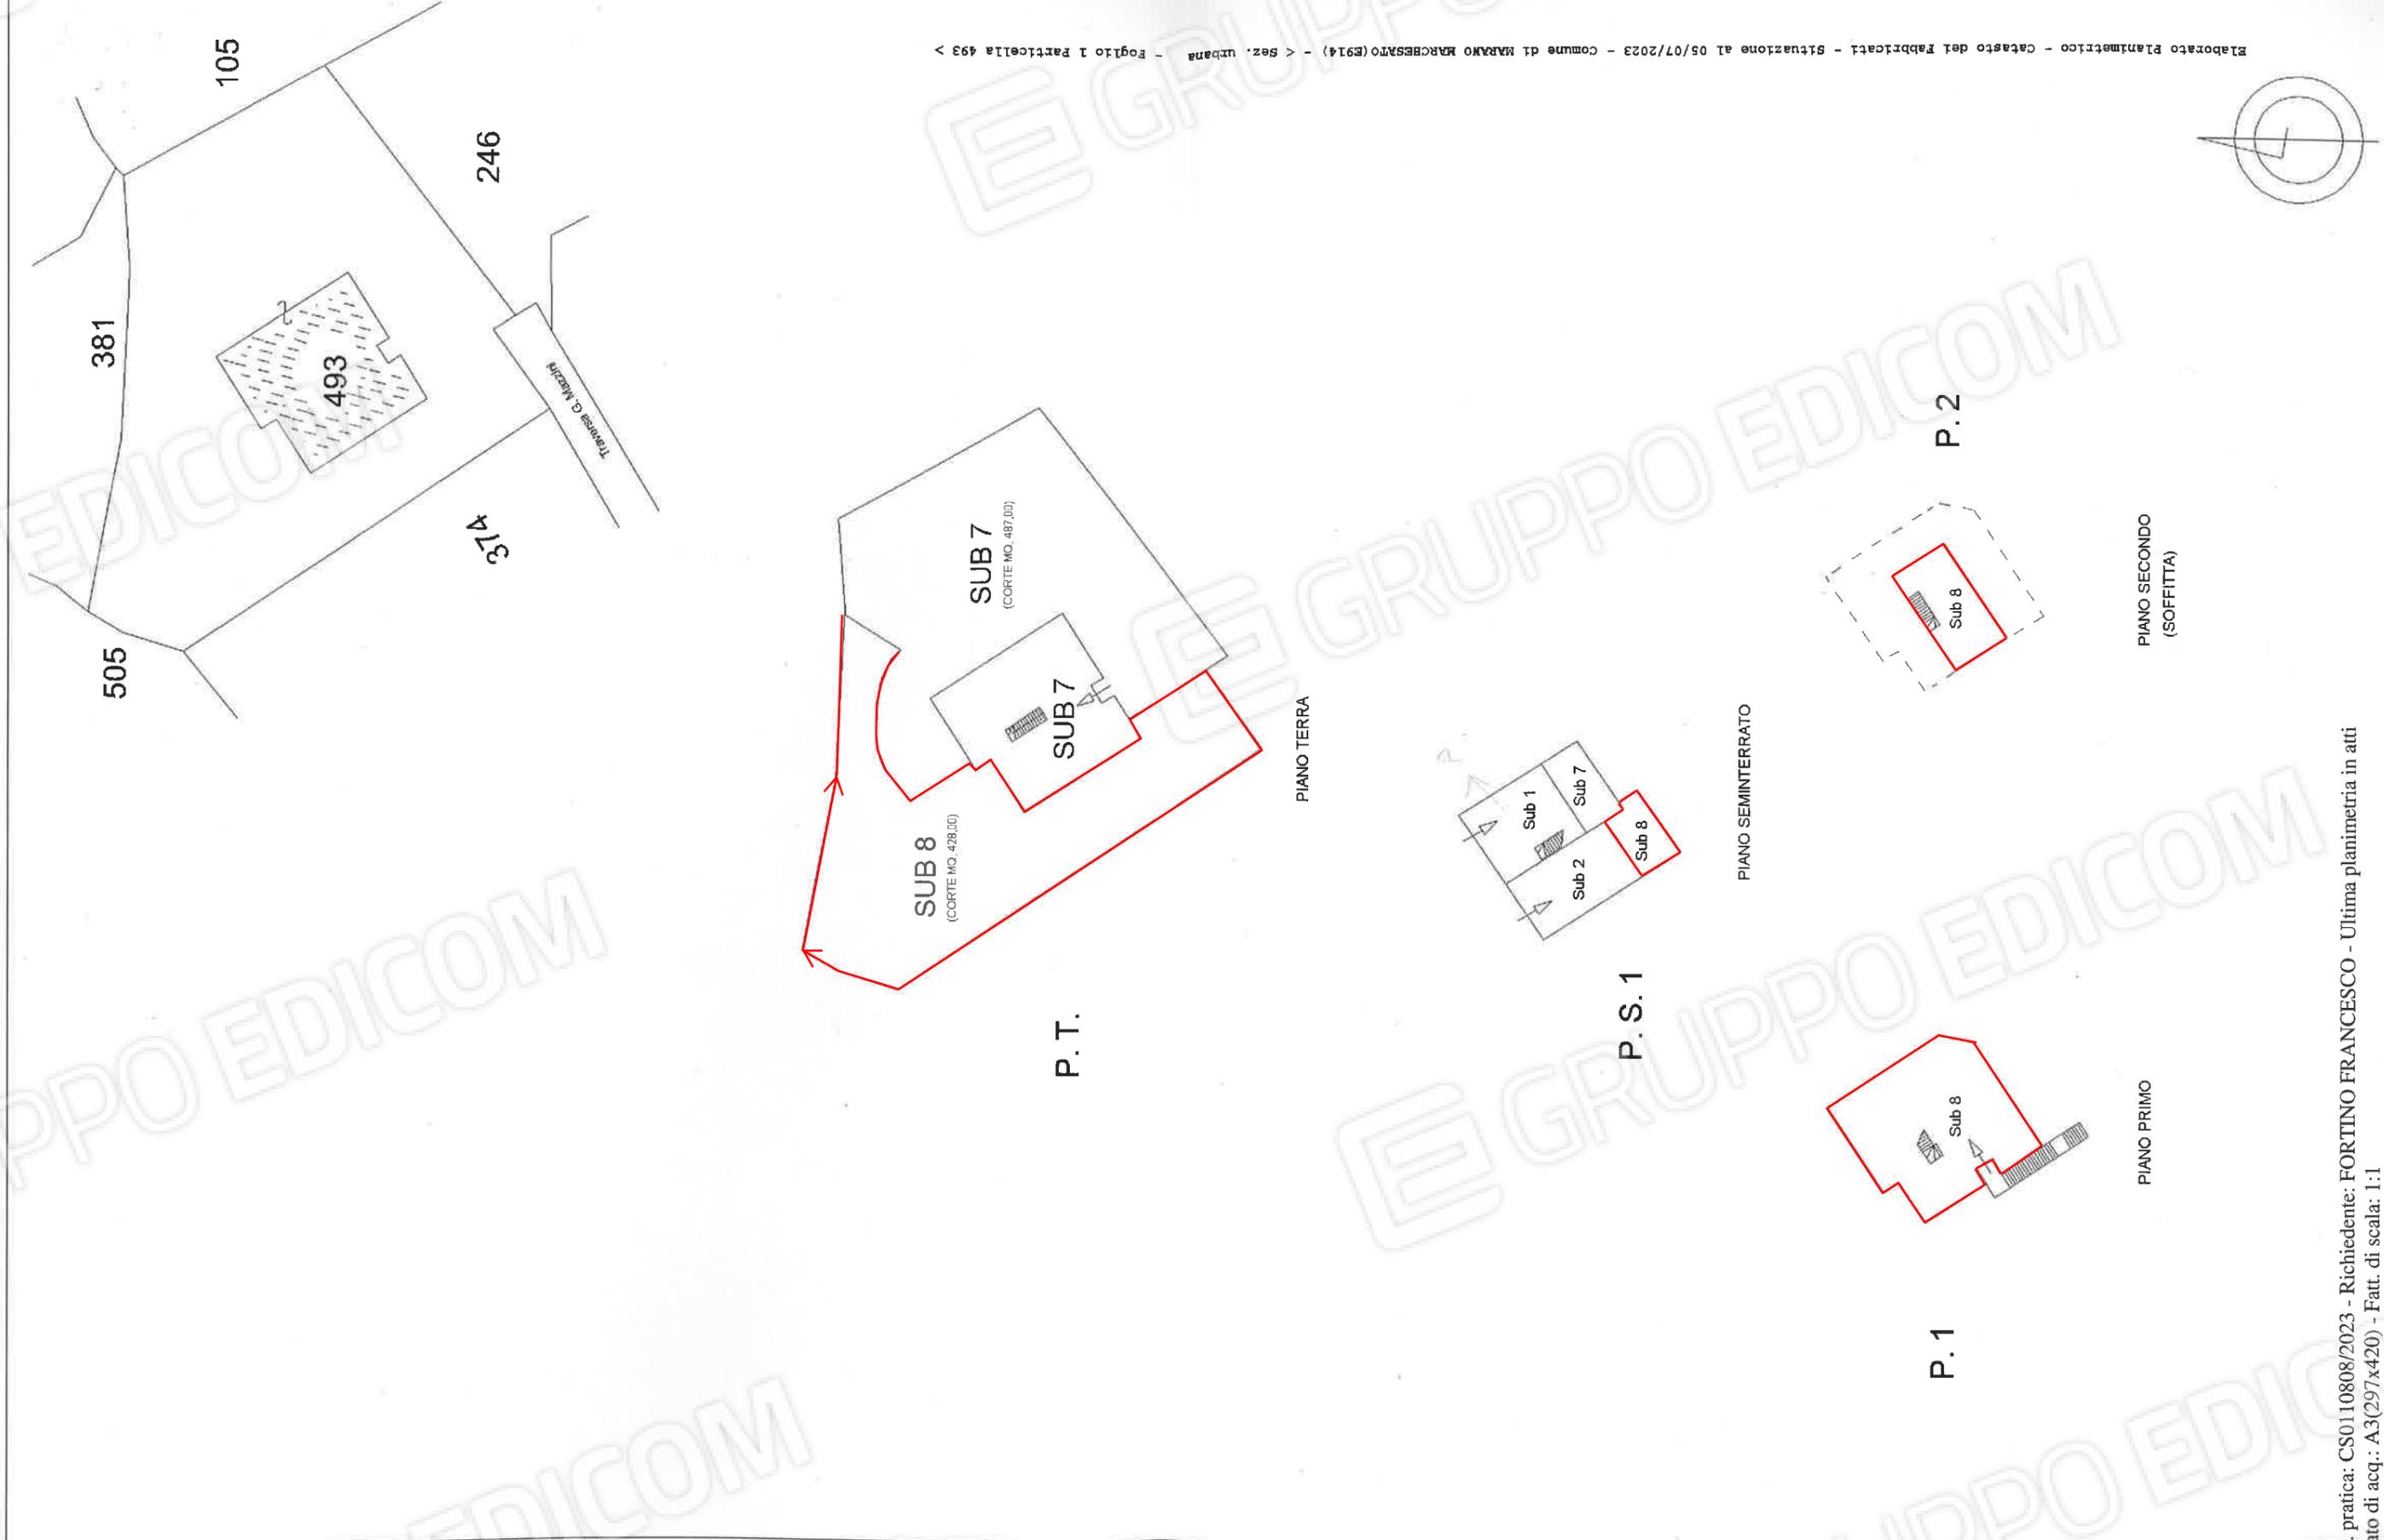

Completata da:
Giraldi Stefano
Iscritto all'Albo:
Geometri
Prov. Cosenza
N. 2614


Identificativo Catastale:
Sezione:
Foglio: 1
Particella: 493
Subalterno: 8

Dibattazione protocollo n. CS0072328 del 05/03/2010
Planimetria di u.l.u. in Comune di Marano Marchesato
Via Mazzini
Civ. 7D

Agenzia del Territorio
CATASTO FABBRICATI
Ufficio provinciale di
Cosenza

Scala 1:200

Scheda p. 1

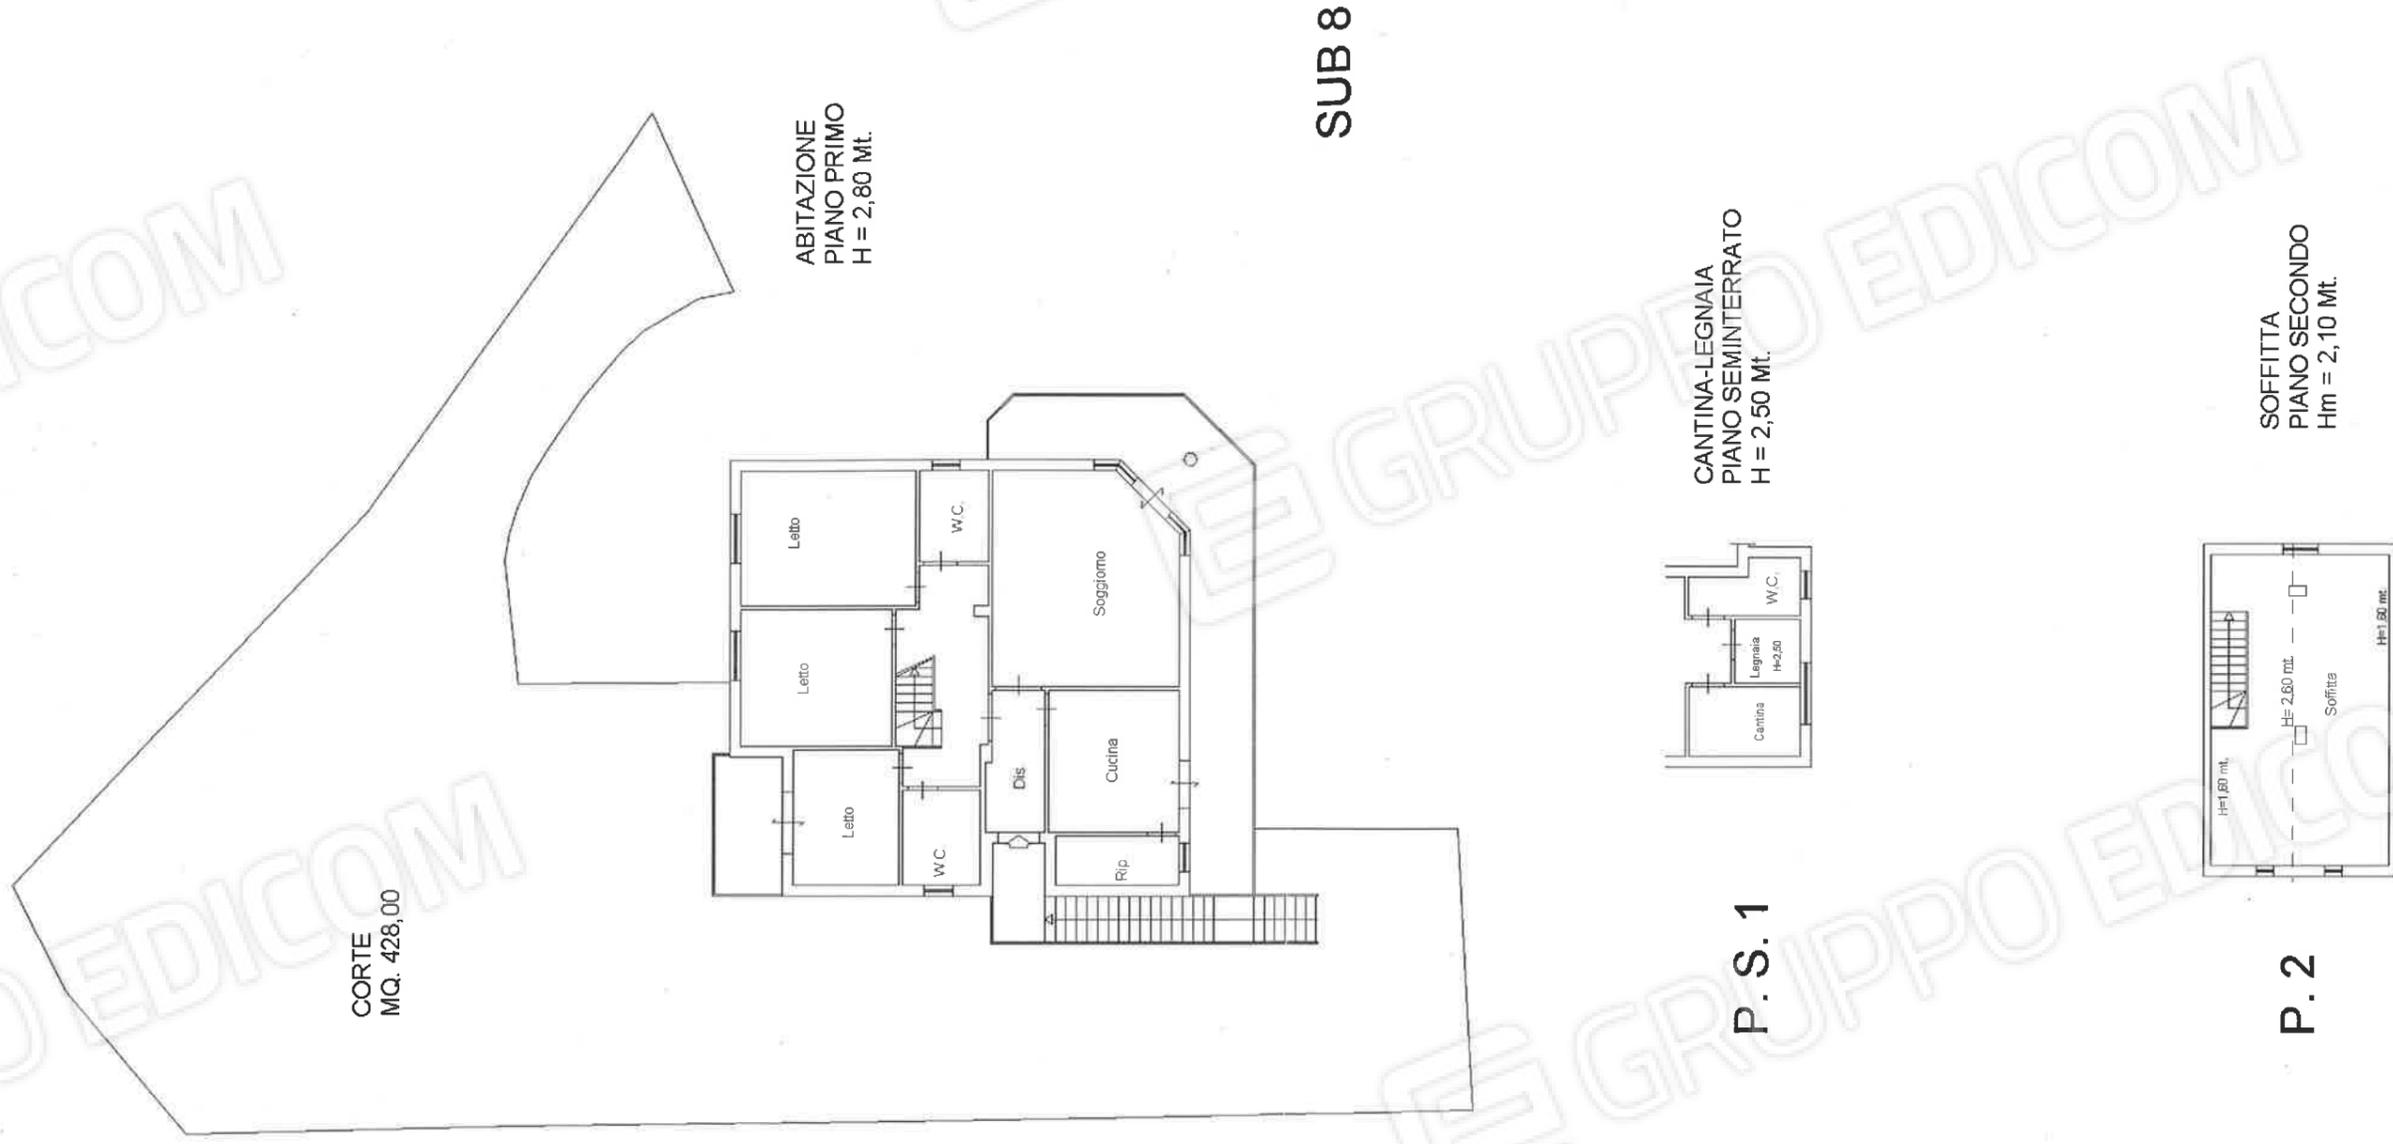

ABITAZIONE
PIANO PRIMO
H = 2,80 Mt.

SUB 8

CANTINA-LEGNAIA
PIANO SEMINTERRATO
H = 2,50 Mt.

SOFFITTA
PIANO SECONDO
Hm = 2,10 Mt.

CORTE
MQ. 428,00

P. 1


P. S. 1

P. 2

RILIEVO UNITA' IMMOBILIARE LOTTO 1

APPARTAMENTO PIANO PRIMO E CORTE

NCEU Foglio 1 p.IIa 493 sub 8 Cat A2

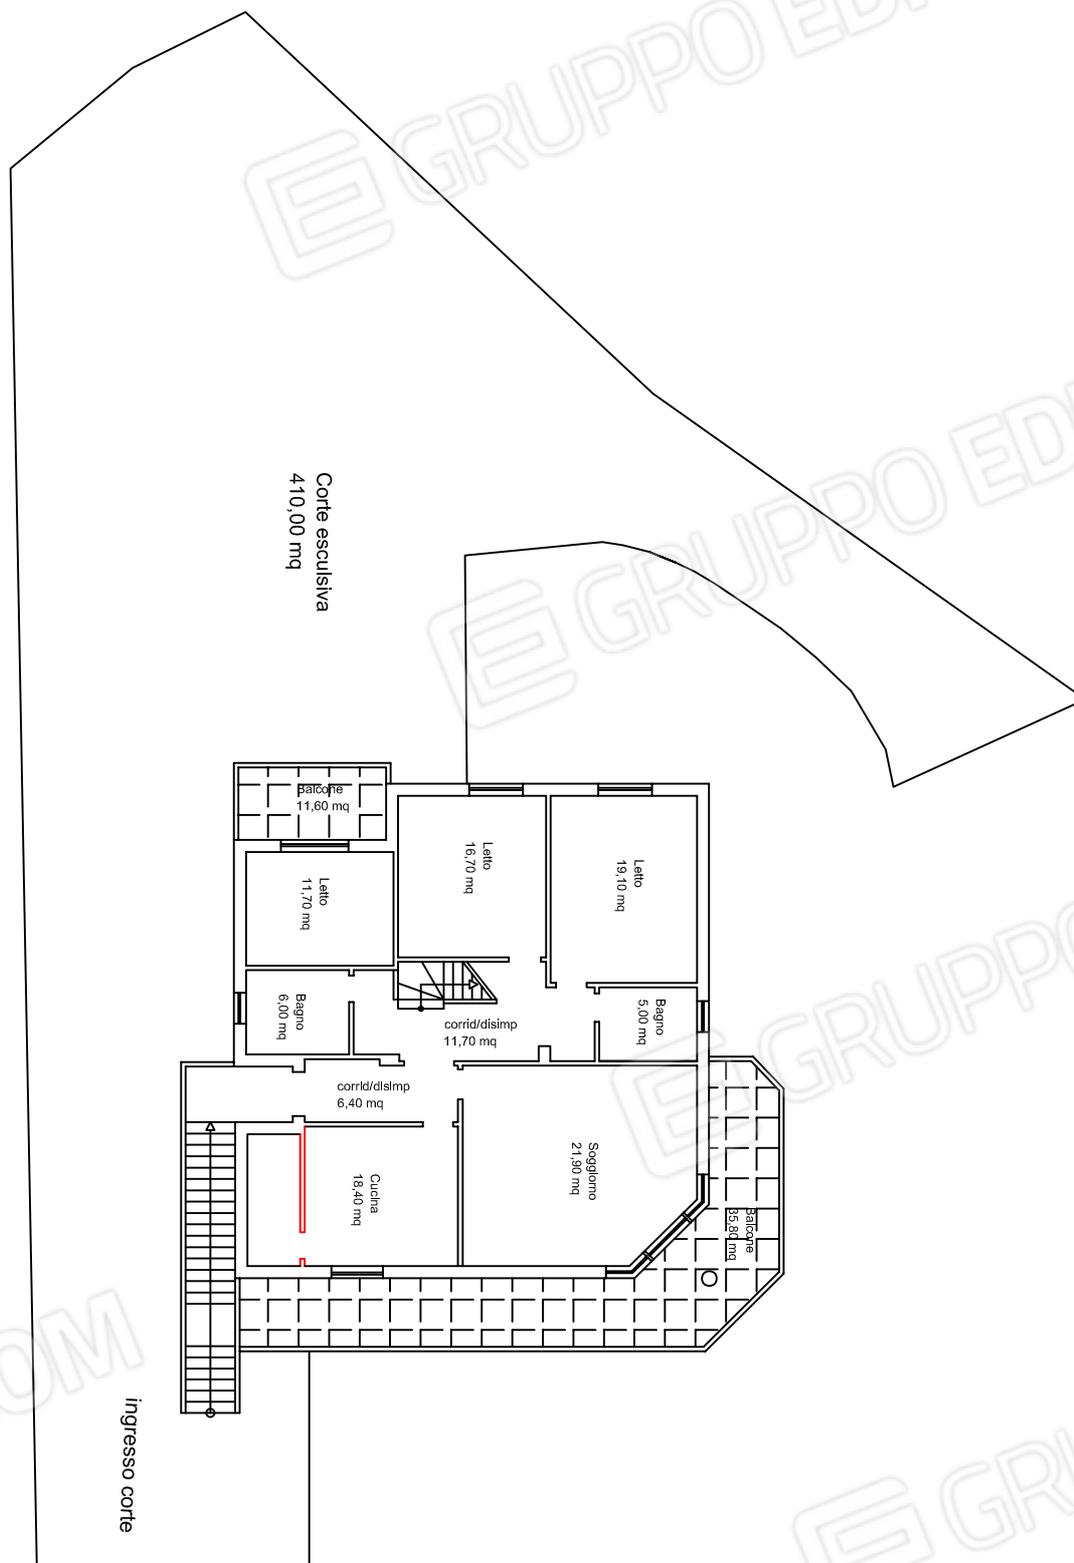

Piano primo


Superficie commerciale lorda mq 153,00

Superficie balconi mq 47,40

Superficie corte mq 410,00

==== Tramezzo avente solo funzione divisoria
come da progetto e non più esistente

N

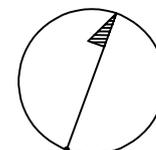


Scala 1:200

RILIEVO UNITA' IMMOBILIARE LOTTO 1

PIANO SECONDO SOTTOTETTO PRATICABILE / NON ABITABILE

NCEU Foglio 1 p.IIa 493 sub 8

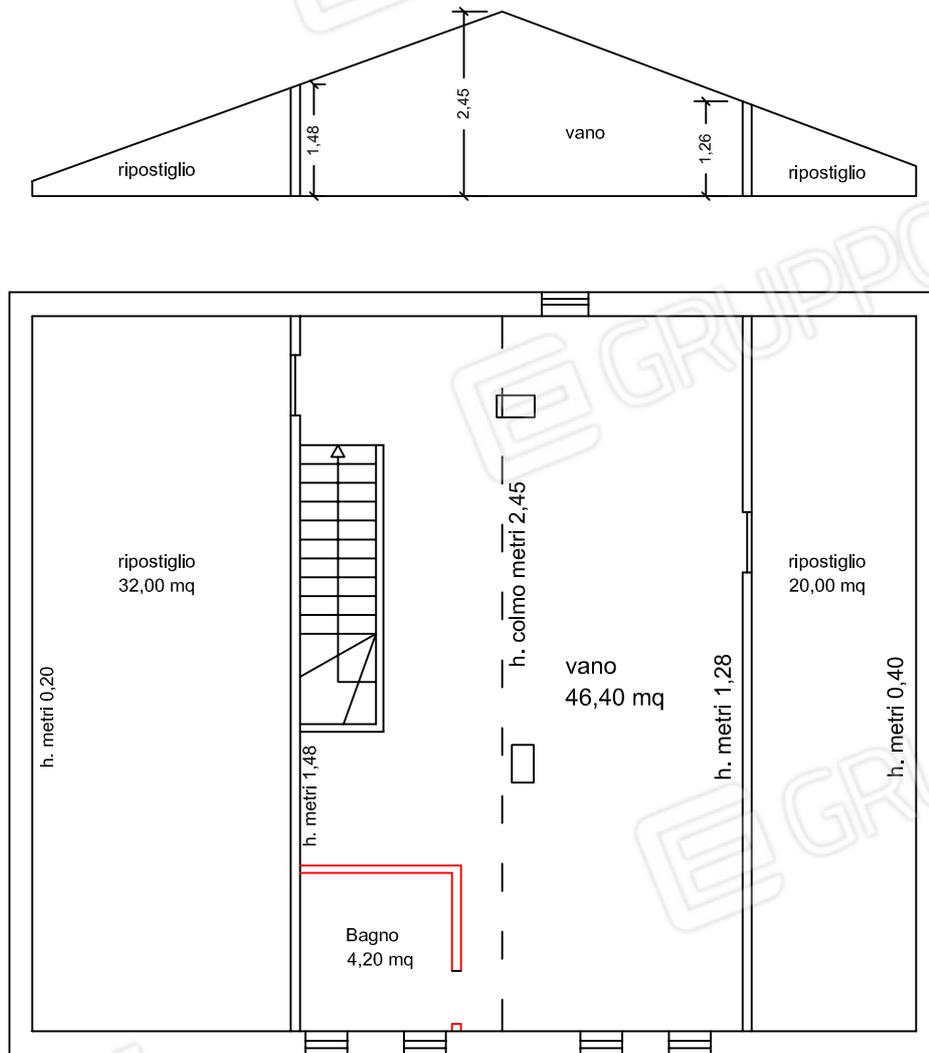


Piano secondo sottotetto

Superficie commerciale lorda vano praticabile mq 60,00

Superficie ripostigli mq 52,00

— Tramezzo avente solo funzione divisoria
realizzato in difformità al progetto

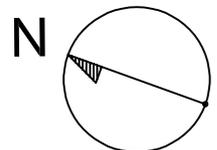


Scala 1:100

RILIEVO UNITA' IMMOBILIARE LOTTO 1

piano seminterrato cantina / legnaia

NCEU Foglio 1 p.IIa 493 sub 8

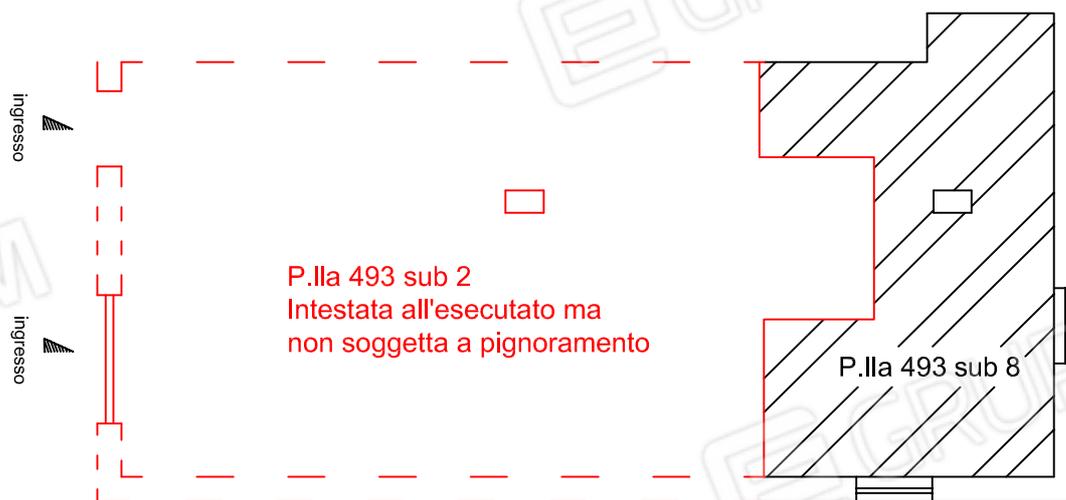

Piano seminterrato




Porzione di seminterrato soggetta a pignoramento p.IIa 493 sub 8 superficie commerciale lorda mq 25,00 raggiungibile solo attraverso la p.IIa 493 sub 2 non soggetta a pignoramento e intestata all'esecutato



Porzione seminterrato non soggetta a pignoramento e intestata all'esecutato p.IIa 493 sub 2

N

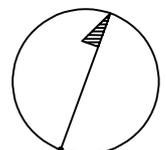

Scala 1:200


LOTTO 1 Unità immobiliare Foglio 1 P.IIa 493 sub 8 Marano Marchesato via Mazzini 7
Appartamento al piano primo, sottotetto praticabile/non abitabile al secondo piano,
legnaia al piano seminterrato, corte.



Vista contesto – Via Mazzini 7 Marano Marchesato



Appartamento piano primo e secondo sottotetto p.IIa 493 sub 8

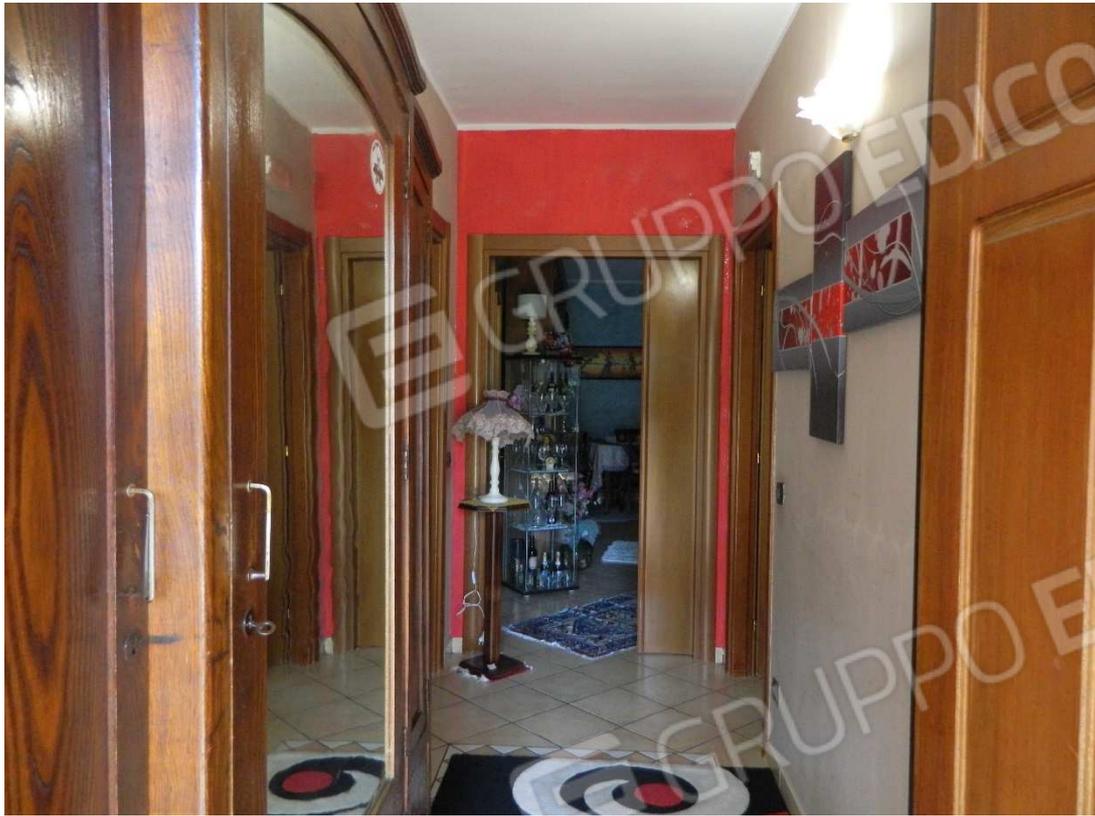


Ingresso corridoio appartamento piano primo



Cucina



Soggiorno salone

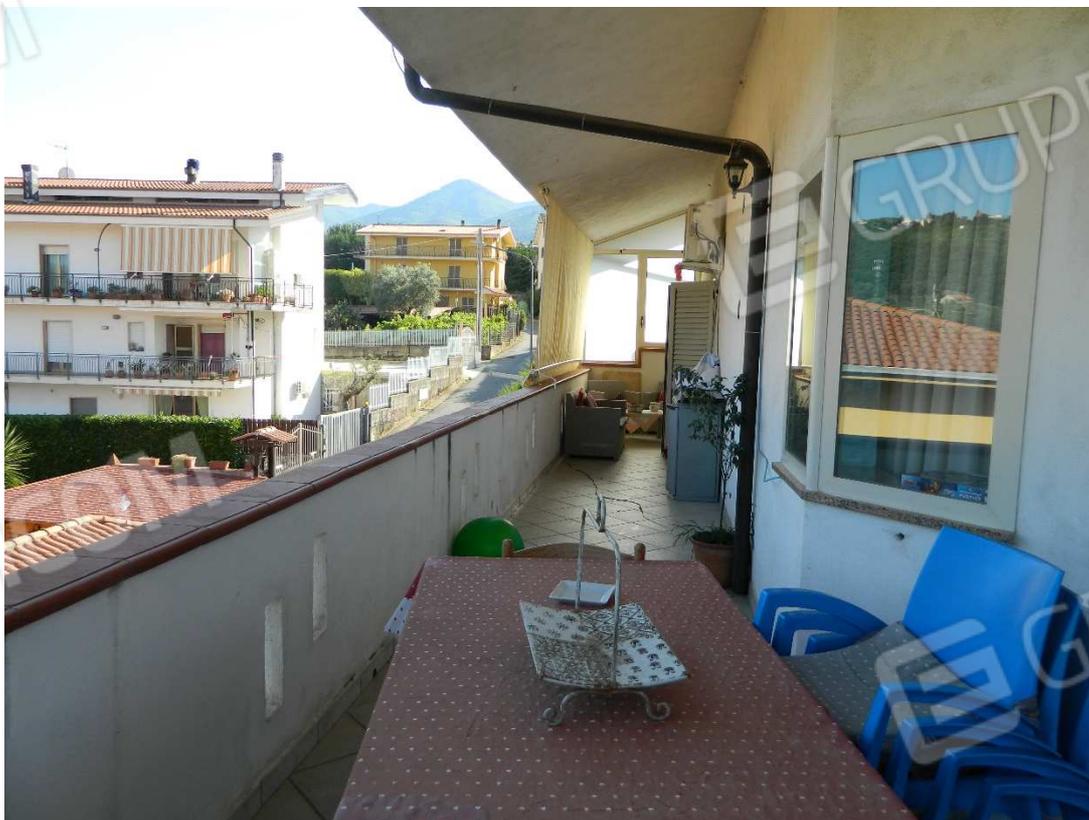

Balcone a sbalzo a servizio del soggiorno



Bagno



Vano Letto



Vano letto



Vano letto padronale



Bagno



Scala di accesso al piano secondo sottotetto



Vista piano secondo sottotetto



Vano Bagno al piano secondo sottotetto



corte



Corte



 Ingresso al piano seminterrato annesso alla p.lla 493 sub 8 attraverso la p.lla 493 sub 2



 Porzione di seminterrato annessa alla particella 493 sub 8 indivisa ed accessibile dalla restante parte non soggetta a pignoramento ed identificata con p.lla 493 sub 2