


ALLEGATO 2


- **Rilievo fotografico**

PLANIMETRIA INDICAZIONE
PUNTI DI RIPRESA FOTOGRAFICA
- su planimetria catastale

Scala 1:1.000

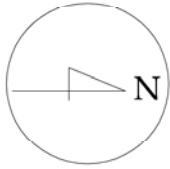

LIMITE APPEZZAMENTO DI TERRENO
OGGETTO DI PIGNORAMENTO

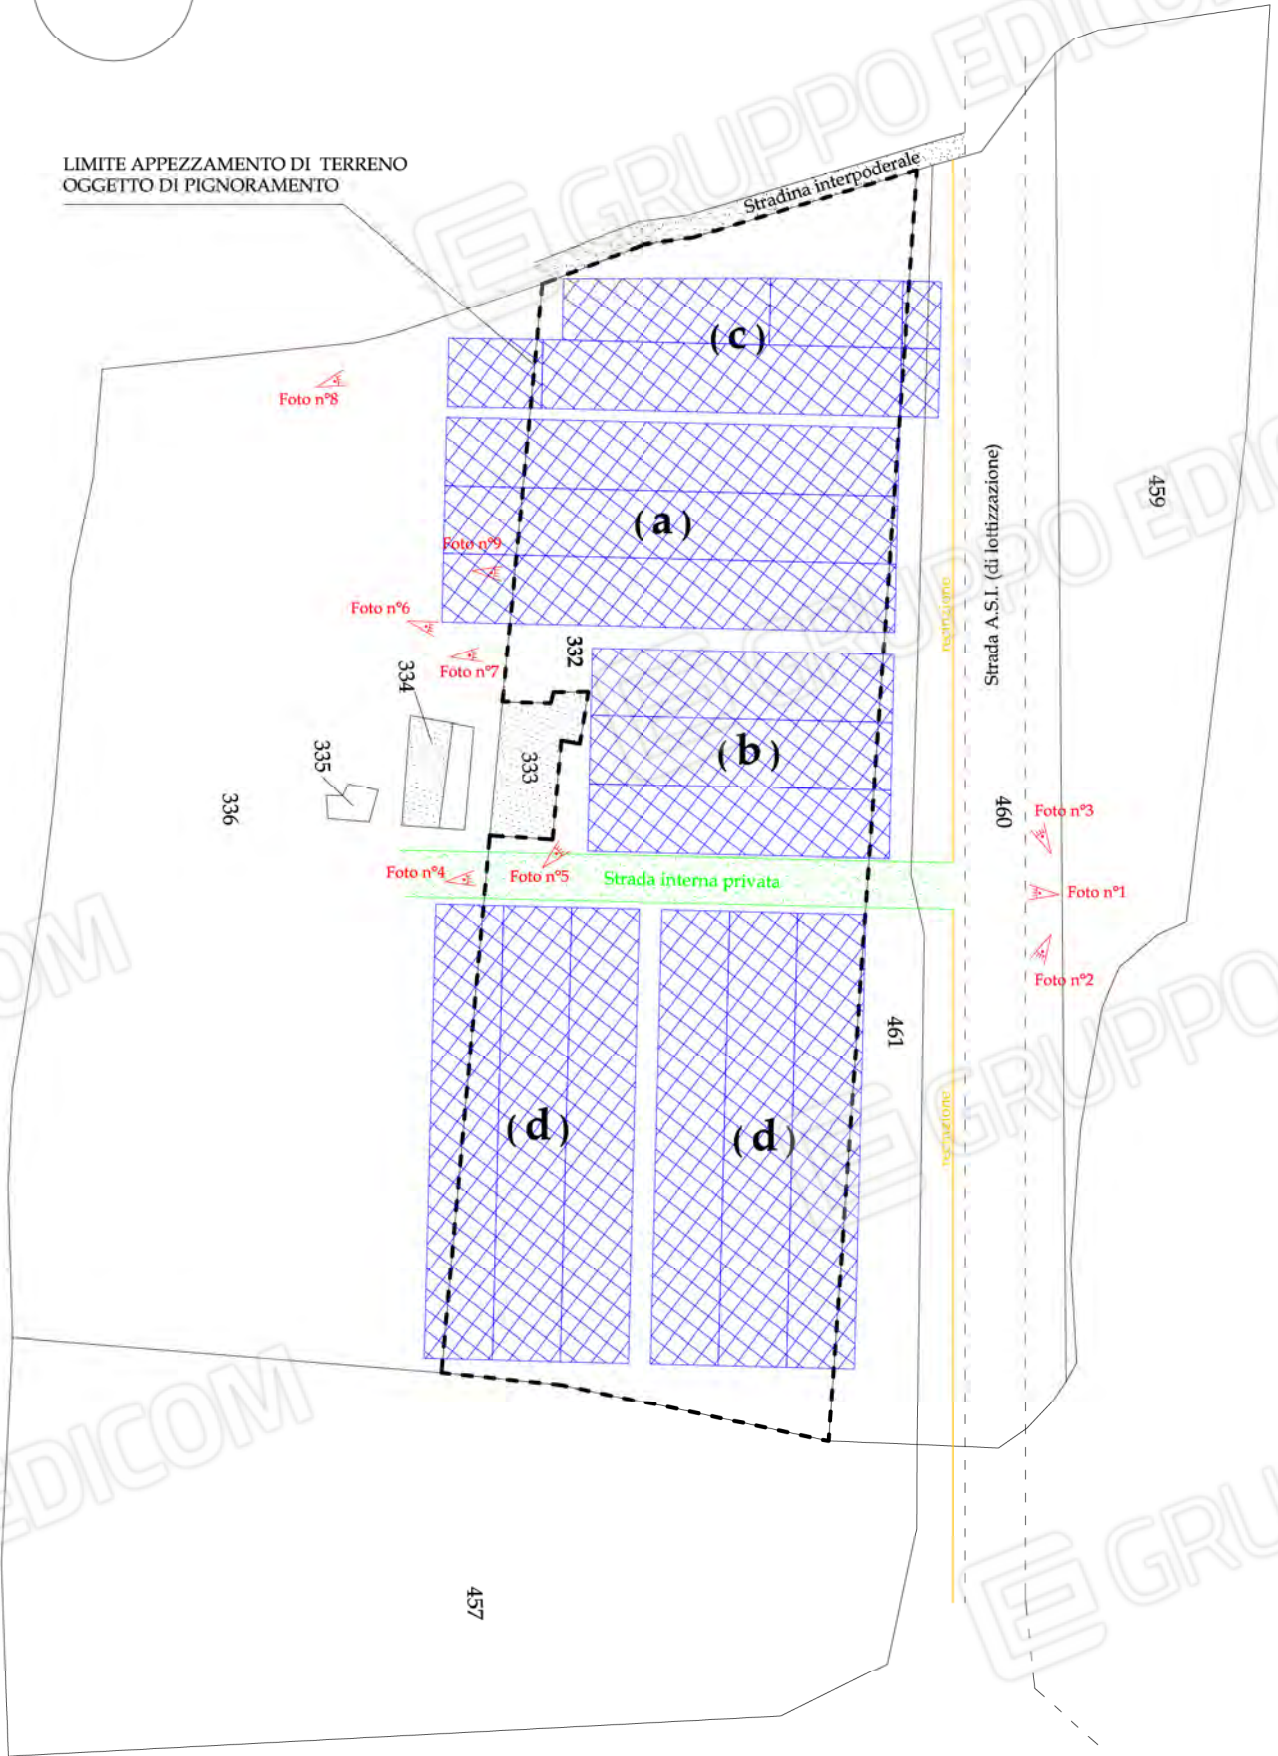

Il C.T.U.:

.....



Serre tunnel (b) - autorizzate
Foto n°4

Appezamento di terreno in oggetto

Serre tunnel (d) - non autorizzate



Foto n°5

Serre tunnel (b) - autorizzate

Appezamento di terreno in oggetto



Foto n°6

Serre tunnel (b) - autorizzate

Appezamento di terreno in oggetto



Serre tunnel (b) - autorizzate
Foto n°7

Appezamento di terreno in oggetto

Serre tunnel (d) - non autorizzate



Stradina
interpodereale
Foto n°8

Serre tunnel (a)

Appezamento di terreno in oggetto



Foto n°9

Vista interna Serre tunnel

