

ELABORATO PLANIMETRICO

Agenzia del Territorio
CATASTO FABBRICATI
Ufficio Provinciale di
Cosenza

Compilato da:
Caligiuri Giuseppe Franco
Iscritto all'albo:
Ingegneri
Prov. Cosenza N. 296


Comune di Montalto Uffugo
Sezione: Foglio: 49 Particella: 666

Protocollo n. del
Tipo Mappale n. del


Dimostrazione grafica dei subalterni

Scala 1 : 500


PLANIMETRIA

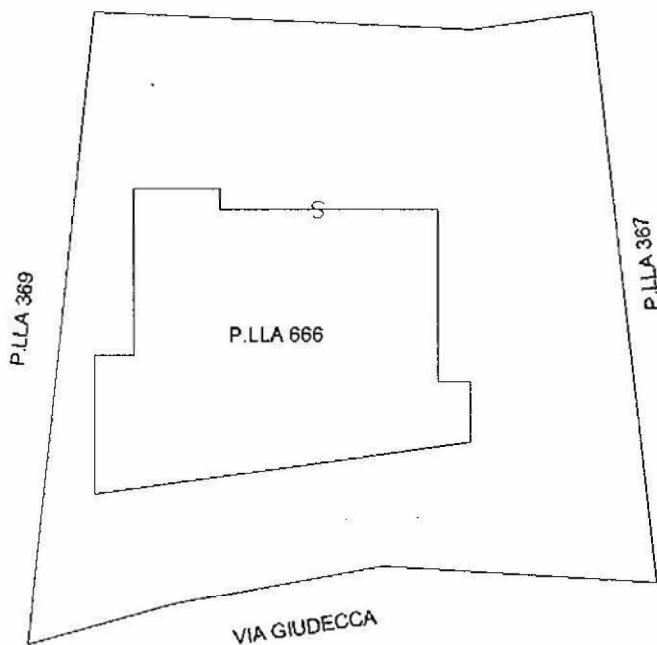



PIANO SEMINTERRATO

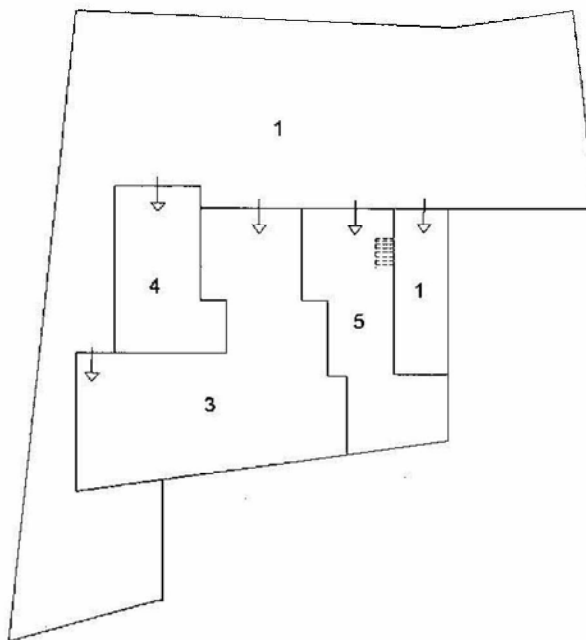

PIANO TERRA

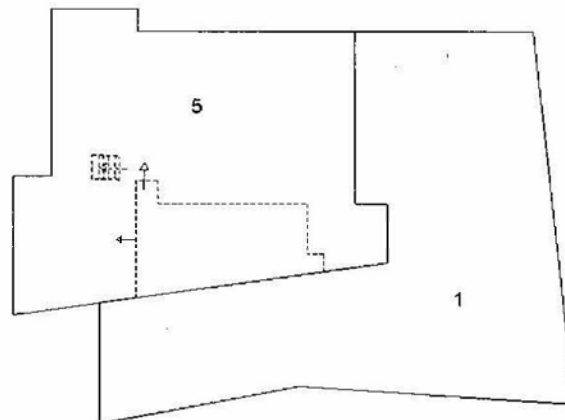


PIANO PRIMO

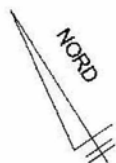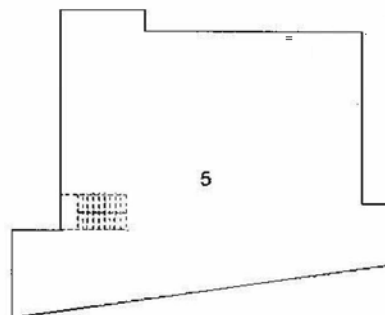


civ. 6-8	Identificativi Catastali: Sezione: Foglio: 49 Particella: 666 Subalterno: 5	Compilata da: Caligiuri Giuseppe Franco Iscritto all'albo: Ingegneri Prov. Cosenza	N. 296
----------	---	--	--------

PIANO SEMINTERRATO

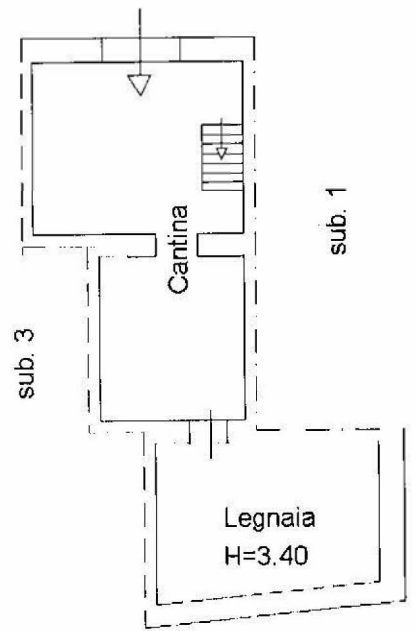

PIANO TERRA

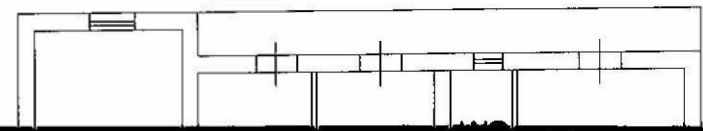


Il Territorio
ABBRICATI
Corte di
ZZA

Dichiarazione protocollo n. del
Planimetria di u.i.u. in Comune di Montalto Uffugo
Via Ferrara


civ. 6-8

Identificativi Catastali
Sezione: Foglio: 49
Particella: 666
Subalterno: 5

PIANO PRIMO
(Sottot. non prat.)

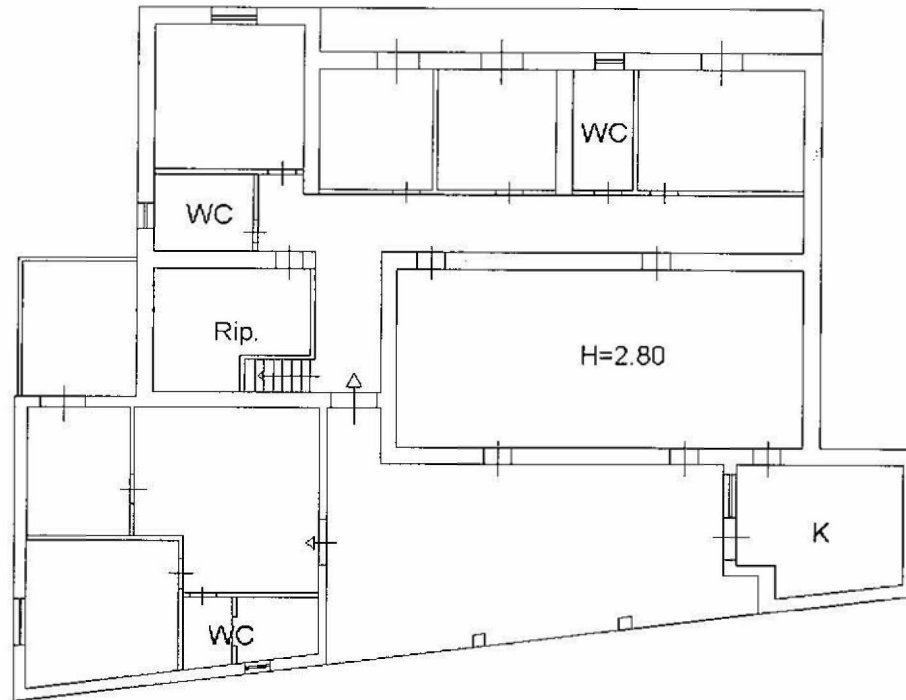

PIANO TERRA

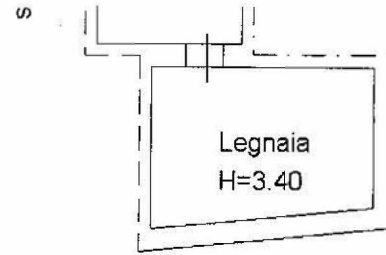

Agenzia del Territorio
CATASTO FABBRICATI
Ufficio provinciale di
Cosenza

Dichiarazione
Planimetria
Via Ferrara

Scheda n.1 Scala 1: 200

PIANO PRIMO
(Sottot. non prat.)

