

MODULARIO  
F. sig. cat. 497




MINISTERO DELLE FINANZE  
DIREZIONE GENERALE DEL CATASTO E DEI SS.TT.EE.  
**CATASTO EDILIZIO URBANO** (RDL 13-4-1939, n. 652)

MOD. BN (CE)


LIRE  
500

Planimetria di u.i.u. in Comune di Castrolibero via Cimberi civ. \_\_\_\_\_

Scala B  
Piano 1° int. 8

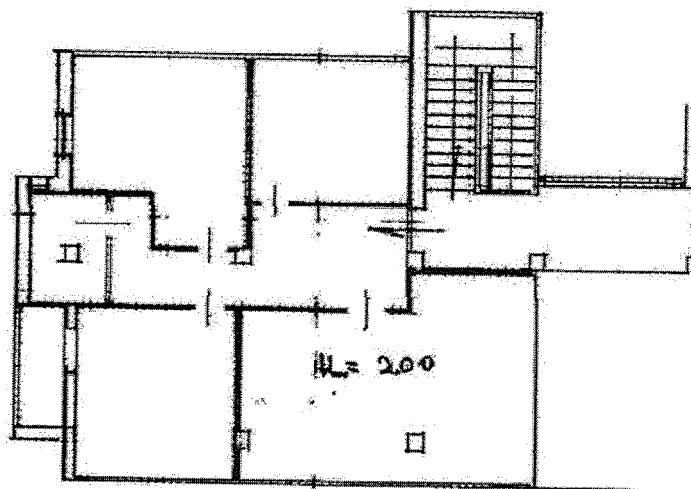

ORIENTAMENTO

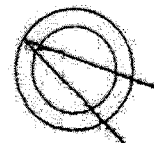

SCALA DI 1:200

Catasto dal 1970 al 31/08/2015 - Situazione al 31/08/2015 - Comune di CASTROLIBERO (CI08) - < Foglio: 6 Particella: 229 - Subalterno 14 >  
CONTRADA CIMBERI SNC piano: 4 interno: 8 scala: B;

Dichiarazione di N.C.   
Denuncia di variazione   
Ultima Planimetria in atti  
Identificativi catastali  
Data presentazione: 06/10/1998 - Data: 31/08/2015 - n. CS0158837 - Richiedente ZITO CLAUDIA CTU  
Foglio: 6 - Foglio di acq.: A4 (210x297) - n. di scala: 8.91

Compilata dal Olivero  
(Titolo, ragione e no. 00)  
Iscritto all'albo de s. Olivero  
della provincia di CS  
data 10.08.19 Firma \_\_\_\_\_

RISERVATO ALL'UFFICIO

RGE 179/2013 PIANTA P IV INT. 8, VIA CIMBRI 17- CASTROLIBERO
SCALA 1:100
DISEGNATO DA ING. CLAUDIA ZITTO
STATO DEL DISEGNO REV.1

