

10/1/1993
10/1/1993



MINISTERO DELLE FINANZE
DIREZIONE GENERALE DEL CATASTO E DEI SISTEMI
CATASTO EDILIZIO URBANO (RDL 13-4-1939, n. 652)


MOD **BN** (CEU)

LIRE
250

Planimetria di un'unità in Comune di MENDICINO via PASQUALI civ. 95


PIANO PRIMO

STESSA DITTA

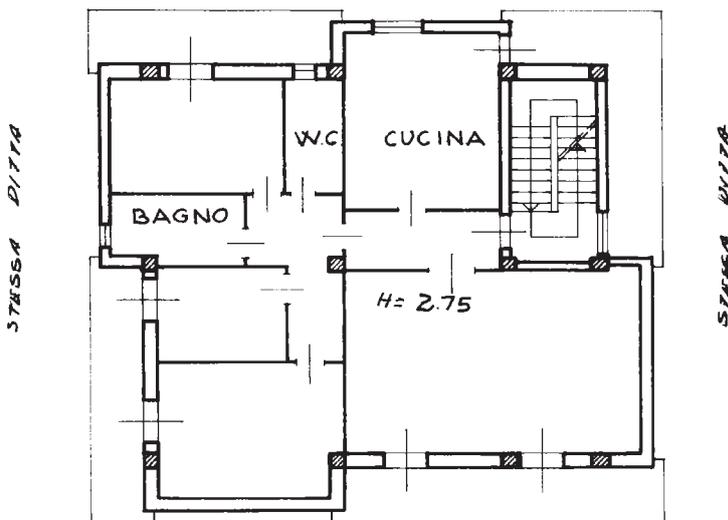

STESSA DITTA

ORIENTAMENTO

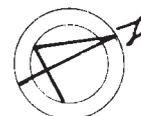

SCALA DI 1:200

Ultima planimetria in atti
 variazione catastale
 variazione

Compilata da: ARCHITETTO
(Titolo, cognome e nome)
LA CARBONARA SERGIO

RISERVATO ALL'UFFICIO

Ultima planimetria in atti
Data presentazione: 29/01/1993 - Data: 07/02/2023 - n. T495332 - Richiedente: DPTMHL87T52D086X
Totale schede: 501 Formato di acquisizione: A3(297x420) - Formato stampa richiesto: A4(210x297)
data 20/01/1993 Firma [Signature]

PLANIMETRIA
SCALA 1:200

