

PIANTA APPARTAMENTO


Ditta

N.C.E.U. foglio 5, particella 345, sub 11

All. 2

PIANO SECONDO
INT.5

Corte Condominiale

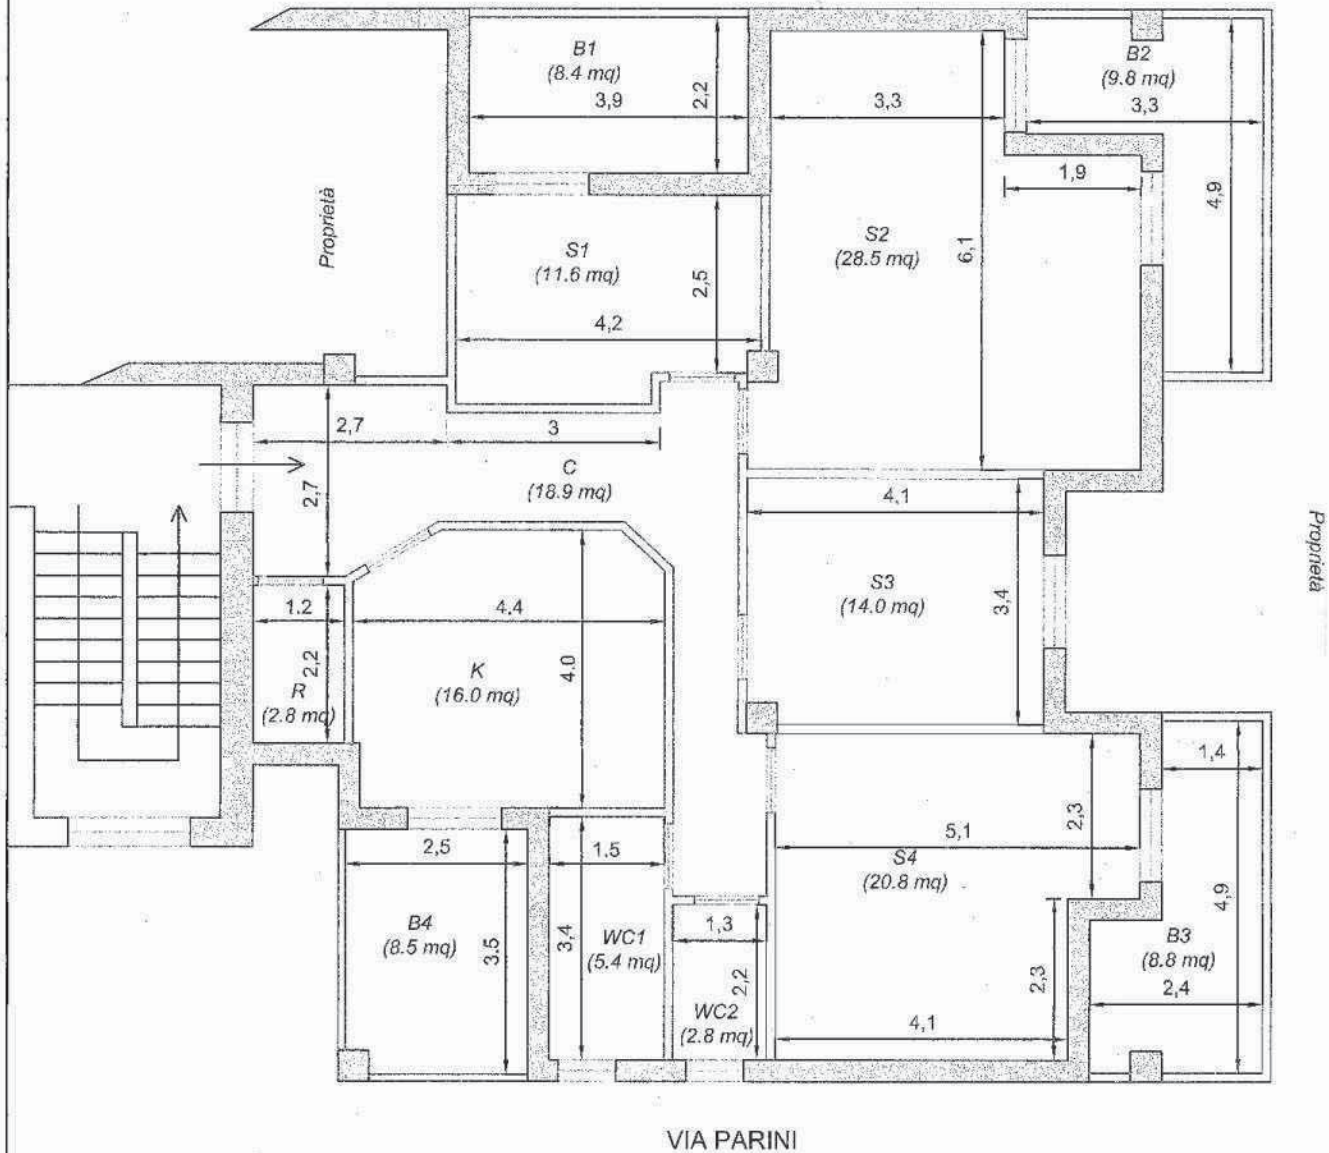

Ing. Marco De Marco
Via Cavour, 9 - Rende
3394030010



scala 1:100

A11.5

MODULARIO
P. 107



MINISTERO DELLE FINANZE
DIREZIONE GENERALE DEL CATASTO E DEI SERVIZI TECNICI ERARIALI
NUOVO CATASTO EDILIZIO URBANO

Mod. B (Nuovo Catasto Edilizio Urbano)


Lire
50

(D. DECRETO-LEGGI 12 APRILE 1978, N. 142)

Planimetria dell'immobile situato nel Comune di HARANO MARCHESATO Via MORRONI

Ditta _____

Allegata alla dichiarazione presentata all'Ufficio Tecnico Erariale di COSENZA

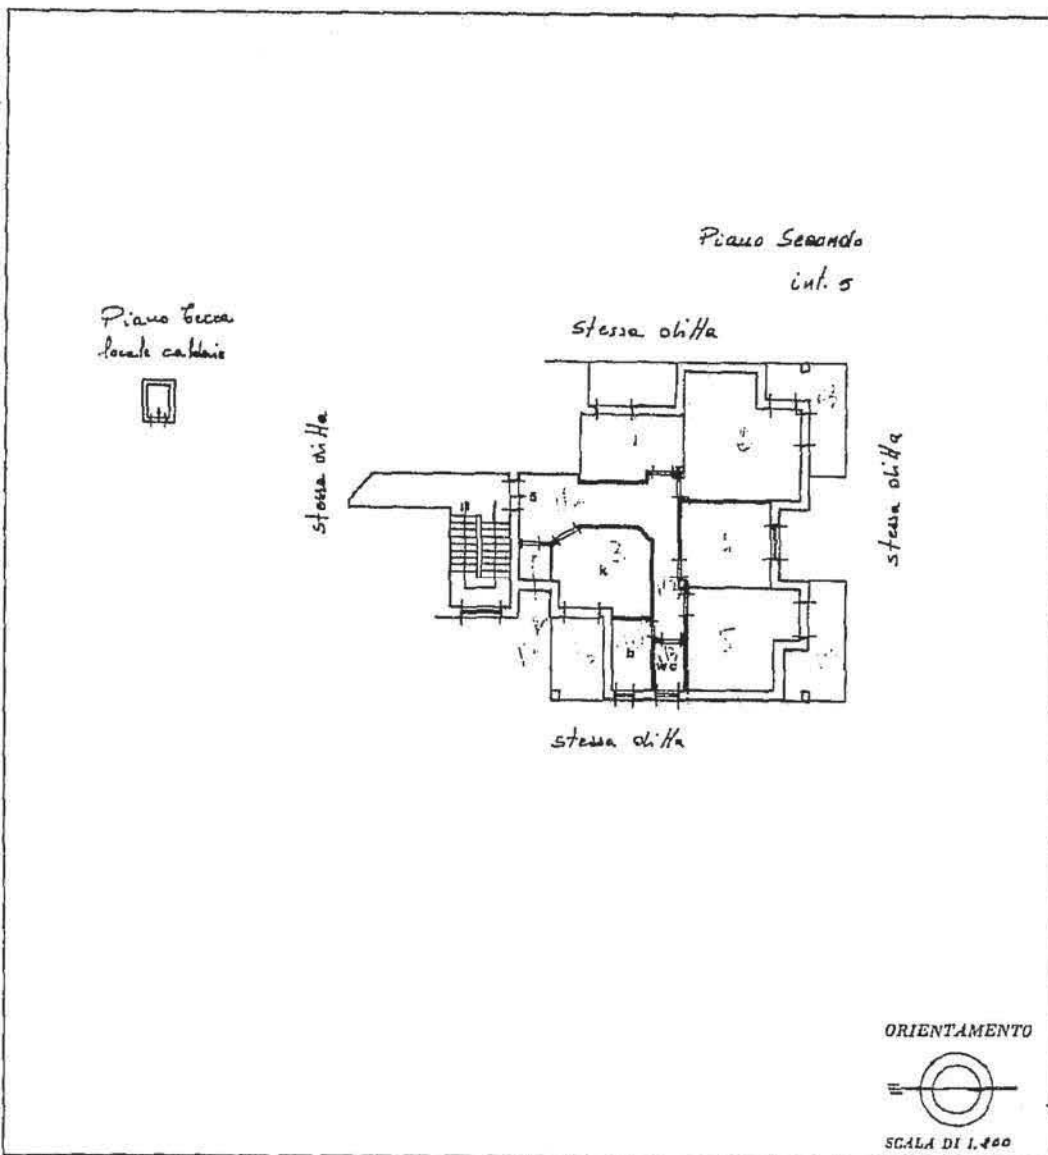

SPAZIO RISERVATO PER LE ANNOTAZIONI D'UFFICIO

DATA PROT. N° <u>1185/83</u>	<u>5/345 del 11</u>
---------------------------------	---------------------

Compilata dal Geom. ALBERTO SPADATORA
(Titolo, nome e cognome del tecnico)

Iscritto all'Albo dei GEOMETRI
della Provincia di COSENZA

DATA 5/3/1983

Firma: [Signature]

ma planimetria in atti