

Agenzia del Territorio
CATASTO FABBRICATI
Ufficio Provinciale di
Cosenza

Dichiarazione protocollo n. CS0000593 del 03/01/2007

Planimetria di u.i.u. in Comune di Mendicino

Via San Paolo

civ. SNC

Identificativi Catastali:

Sezione:

Foglio: 12

Particella: 1143

Subalterno: 2

Compilata da:

Iscritto all'albo:
Geometri

Prov. Cosenza


N. 2268

Scheda n. 1

Scala 1:200


PIANO TERRA

H = 2,70 mt

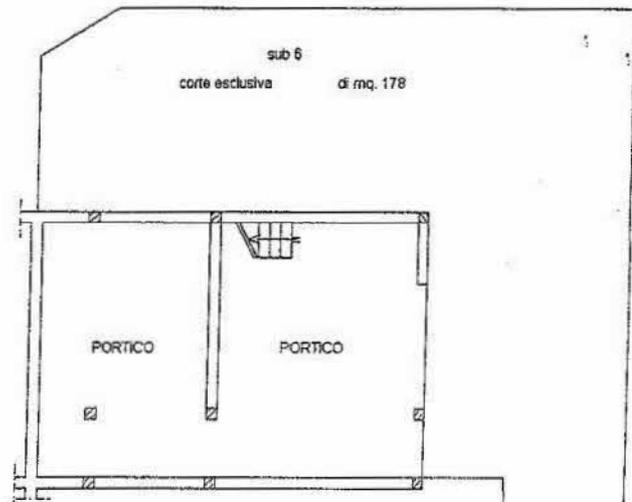


PIANO PRIMO

H = 2,70 mt

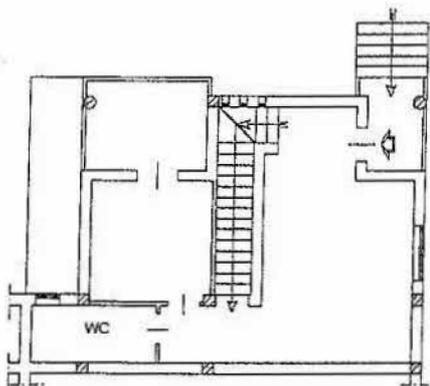

PIANO SECONDO (MANSARDA)

H med. = 2,70 mt

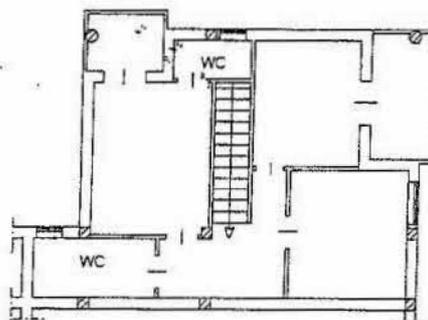

Catasto dei Fabbricati - Situazione al 20/10/2014 - Comune di MENDICINO (CT25) - < Foglio: 12 - Particella: 1143 - Subalterno: 2 >
VIA SAN PAOLO SNC piano: T-1-2;

10 metri

Ultima planimetria in atti

Data: 20/10/2014 - n. T219390 - Richiedente:

Totale schede: 1 - Formato di acquisizione: A4(210x297) - Formato stampa richiesto: A4(210x297)