

Dichiarazione protocollo n. CS0042592 del 10/02/2011

Planimetria di u.i.u. in Comune di Castrolibero

Via Milano

civ. SNC

**Agenzia del Territorio
CATASTO FABBRICATI
Ufficio Provinciale di
Cosenza**

Identificativi Catastali:

Sezione:
Foglio: 10
Particella: 383
Subalterno: 13

Completata da:


Iscritto all'albo:
Ingegneri

Prov. Cosenza

Scheda n. 1 Scala 1:200

PIANO TERRA


H = 4,65 mt.

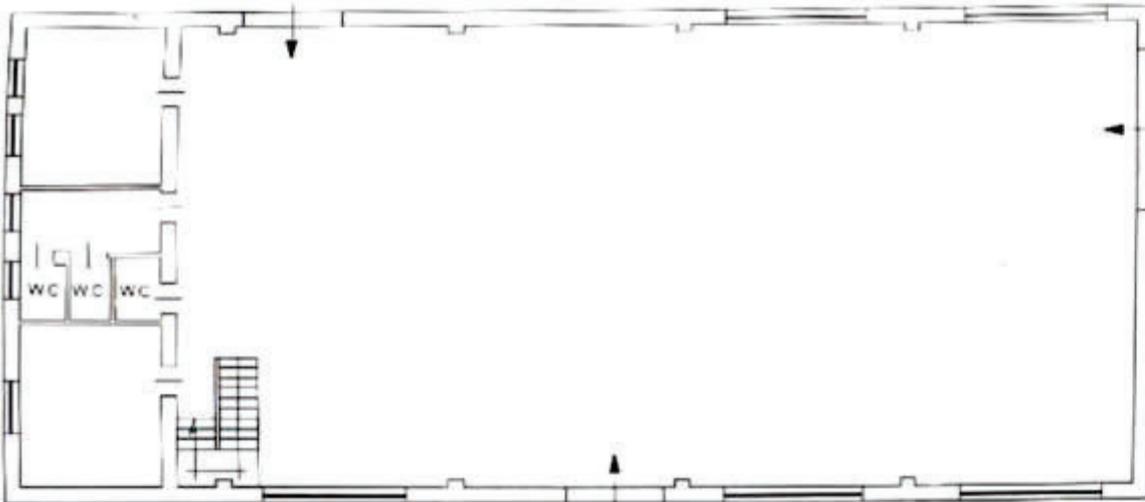

CORTE ESCLUSIVA

PIANO AMMEZZATO

H = 2,30 mt.

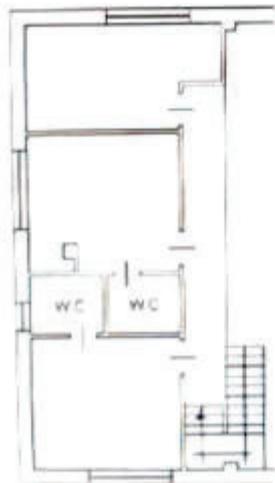

Catasto dei Fabbricati - Situazione al 22/09/2020 - Comune di CASTROLIBERO(C108) - < Foglio: 10 Particella: 383 - Subalterno 13 >
VIA MILANO SNC piano T.

ELABORATO PLANIMETRICO

Compilato da:

Iscritto all'albo:

Architetti

Prov. Cosenza

N. [REDACTED]

**Agenzia del Territorio
CATASTO FABBRICATI
Ufficio Provinciale di
Cosenza**

Comune di Castrolibero

Protocollo n. CS0216757 del 26/07/2011

Sezione: Foglio: 10

Particella: 383

Tipo Mappale n.

del

Dimostrazione grafica dei subalterni

Scala 1 : 500

PIANO TERRA

ALTRA PROPRIETA'
P.LLA 659

Sub 11

Sub 2

Sub 3

ALTRA PROPRIETA'
P.LLA 1027

Sub 12

Sub 13

STRADA COMUNALE

CORTE ESCLUSIVA SUB 13

ALTRA PROPRIETA'
P.LLA 386

PIANO PRIMO

Sub 10

Sub 5

Sub 6

PIANO SECONDO

Sub 10

Sub 14



Catasto dei Fabbricati - Situazione al 15/09/2020 - Comune di CASTROLIBERO (C108) - < Foglio: 10 - Particella: 383 - Elaborato planimetrico >

Ultima planimetria in atti