


ELABORATO PLANIMETRICO	
Compilato da: Spizzirri Carmelo	
Iscritto all'albo: Geometri	
Prov. Cosenza	N. 1701

Agenzia del Territorio
CATASTO FABBRICATI
Ufficio Provinciale di
Cosenza

Comune di Marano Marchesato	Protocollo n. CS0294326 del 20/10/2004
Sezione: Foglio: 4 Particella: 1019	Tipo Mappale n. 287325 del 12/10/2004
Dimostrazione grafica dei subalterni	
Scala 1 : 1000	

Catasto dei Fabbricati - Situazione al 02/08/2015 - Comune di MARANO MARCHESATO (E914) - < Foglio: 4 - Particella: 1019 - Elaborato planimetrico

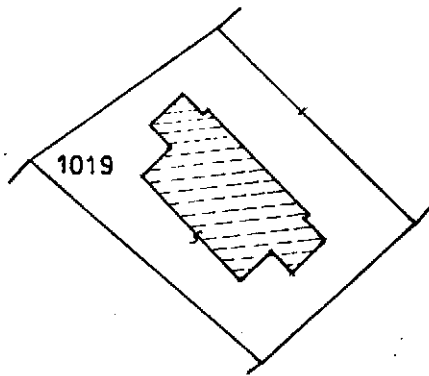

Agenzia del Territorio
CATASTO FABBRICATI
Ufficio Provinciale di
Cosenza

ELABORATO PLANIMETRICO

Compilato da:
Spizzirri Carmelo
Iscritto all'albo:
Geometri
Prov. Cosenza N. 1701

Comune di Marano Marchesato

Sezione: Foglio: 4 Particella: 1019

Protocollo n. CS0294326 del 20/10/2004


Tipo Mappale n. 287325 del 12/10/2004

Dimostrazione grafica dei subalterni


Scala 1 : 500

Catasto dei Fabbricati - Situazione al 02/08/2015 - Comune di MARANO MARCHESATO (E914) - < Foglio: 4 - Particella: 1019 - Elaborato planimetrico

PIANO TERRA

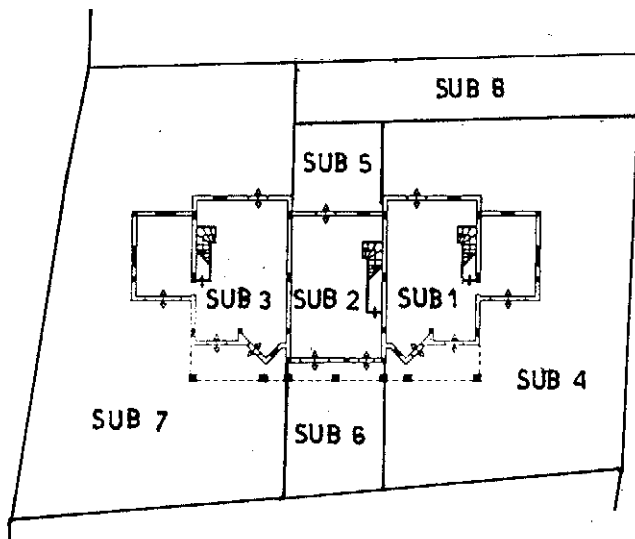


PIANO PRIMO

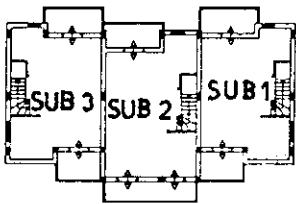


LEGGENDA

- Sub 1 - Abitazione Piano Terra e primo.
- Sub 2 - Abitazione piano terra, Primo e secondo.
- Sub 3 - Abitazione Piano Terra e primo
- Sub 4 - Corte esclusiva del sub 1 mq. 285,00
- Sub 5 - Corte esclusiva del sub 2 mq. 35,00
- Sub 6 - Corte esclusiva del sub 2 mq. 50,00
- Sub 7 - Corte esclusiva del sub 3 mq. 360,00
- Sub 8 - Corte bene comune non censibile

SECONDO PIANO - SOTTOTETTO

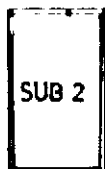

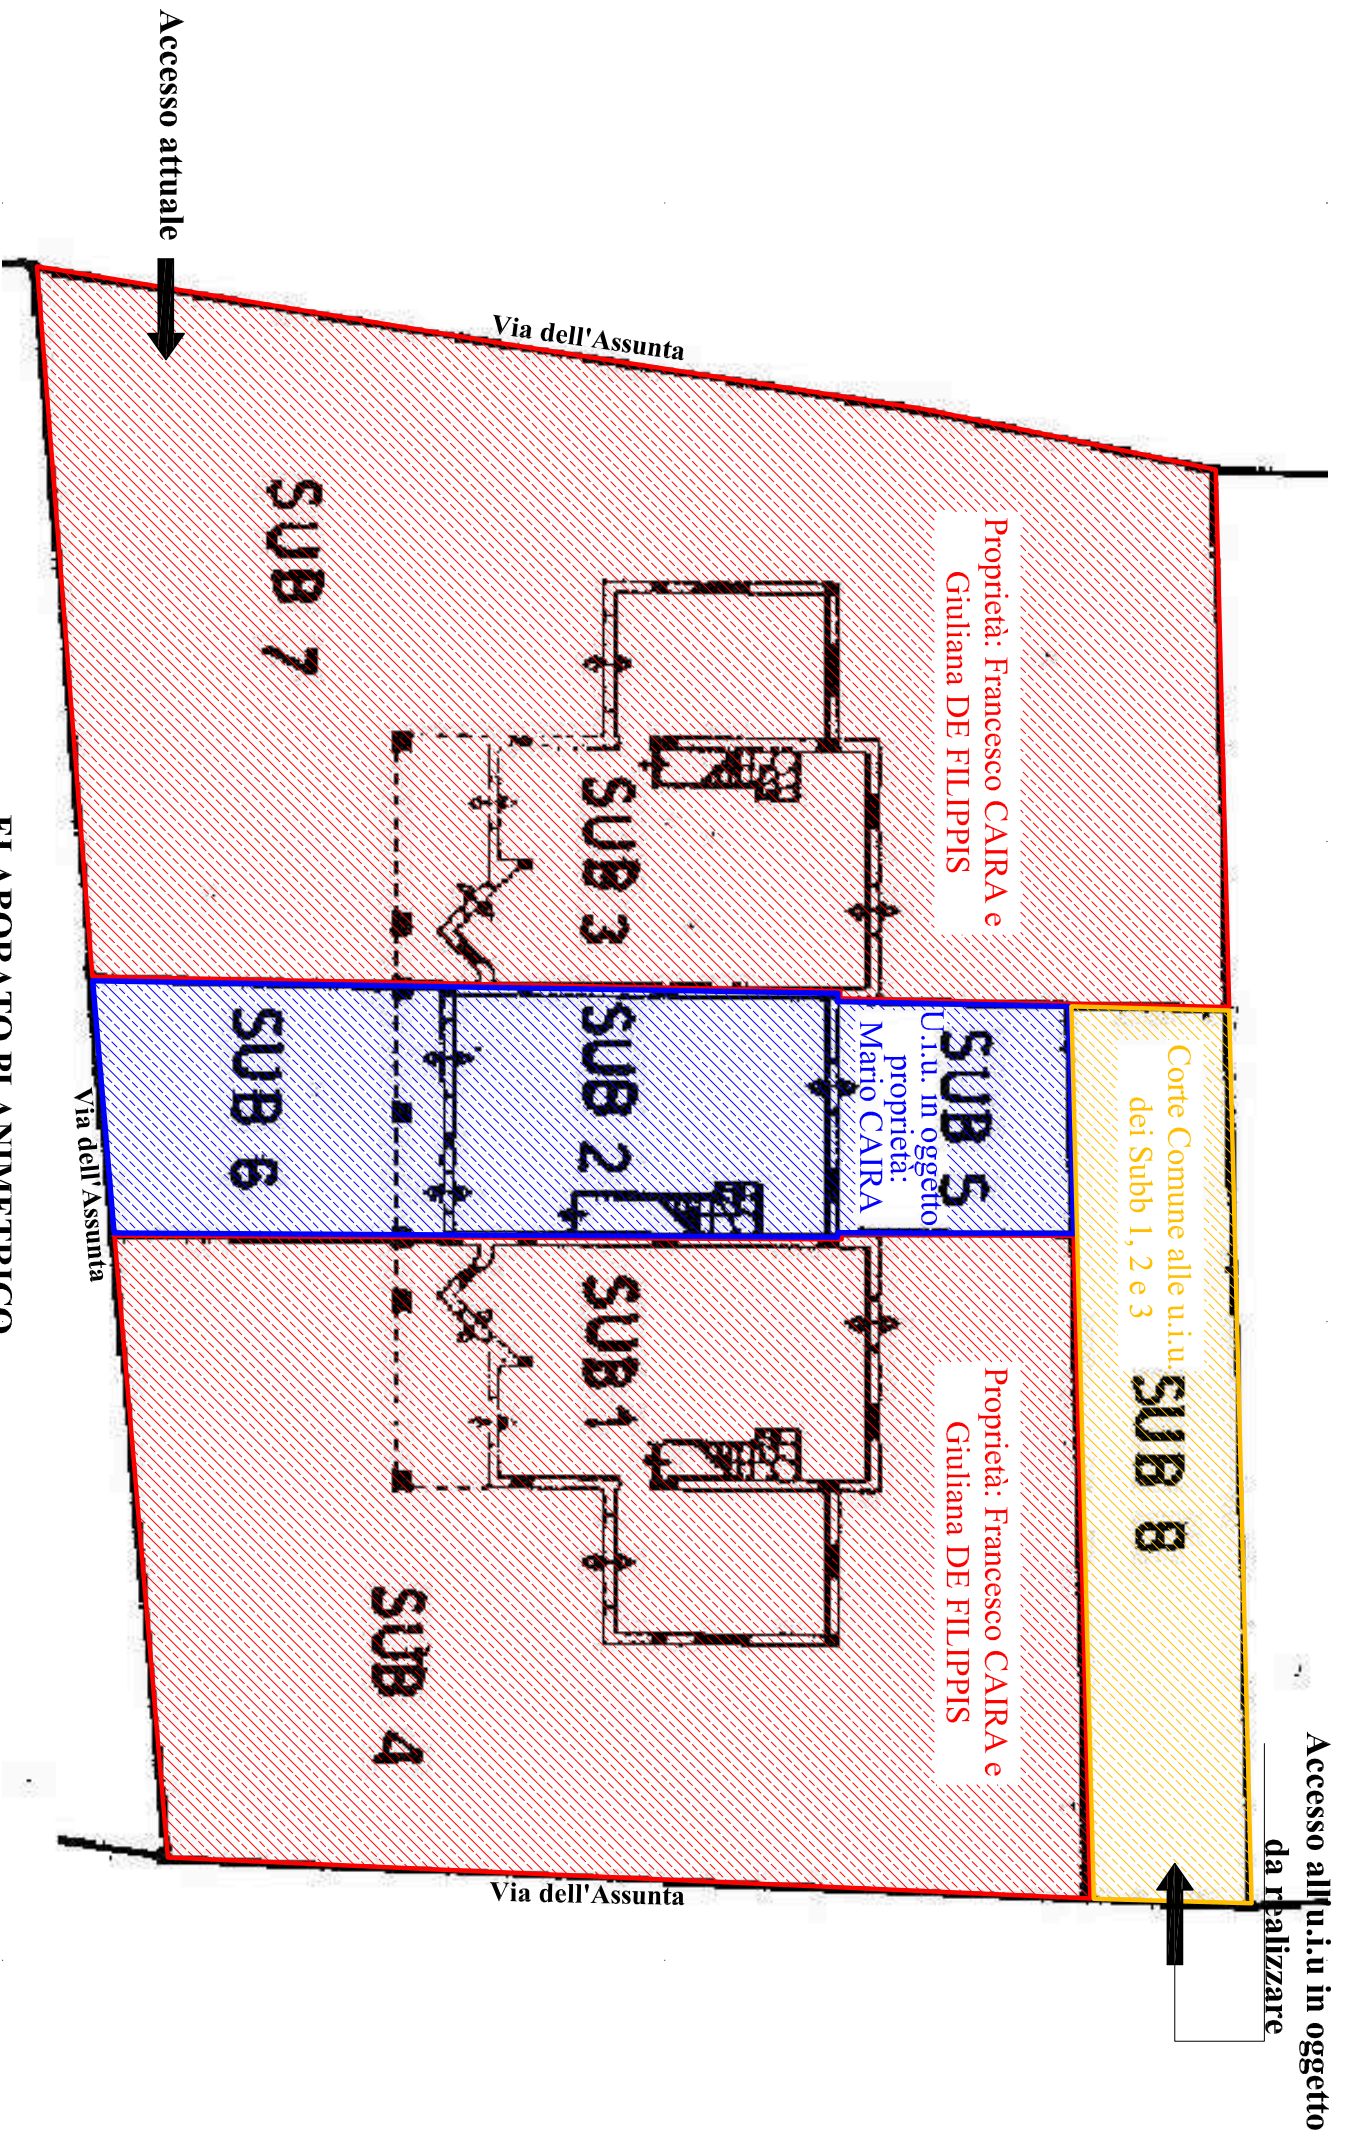

ELABORATO PLANIMETRICO
 - IDENTIFICAZIONE DELLE PROPRIETA' E DEI RISPETTIVI ACCESSI -
 SCALA 1:200

